




PLANIMETRIA DI ZONIZZAZIONE QUOTATA Scala 1:200

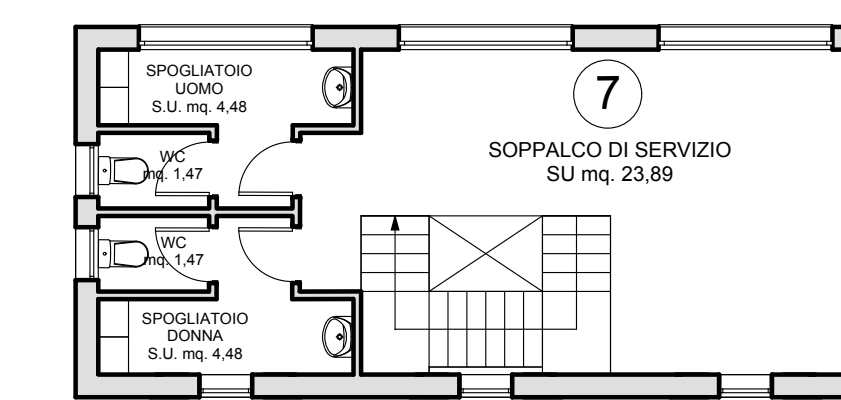

PIANTA BLOCCO 7 - PIANO PRIMO Scala 1:100

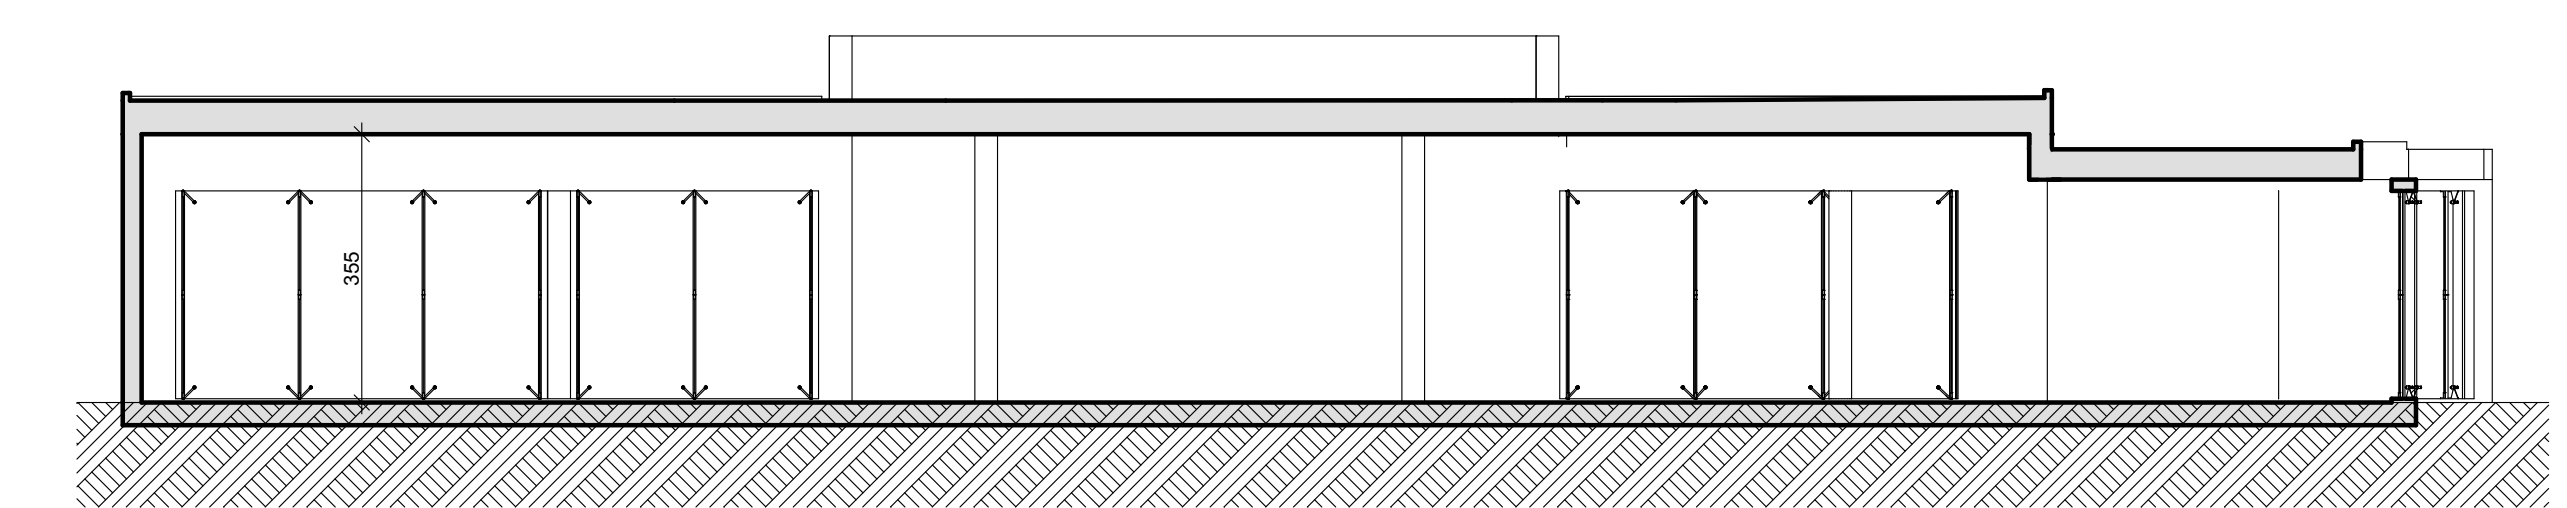

PROFILO A-A Scala 1:100

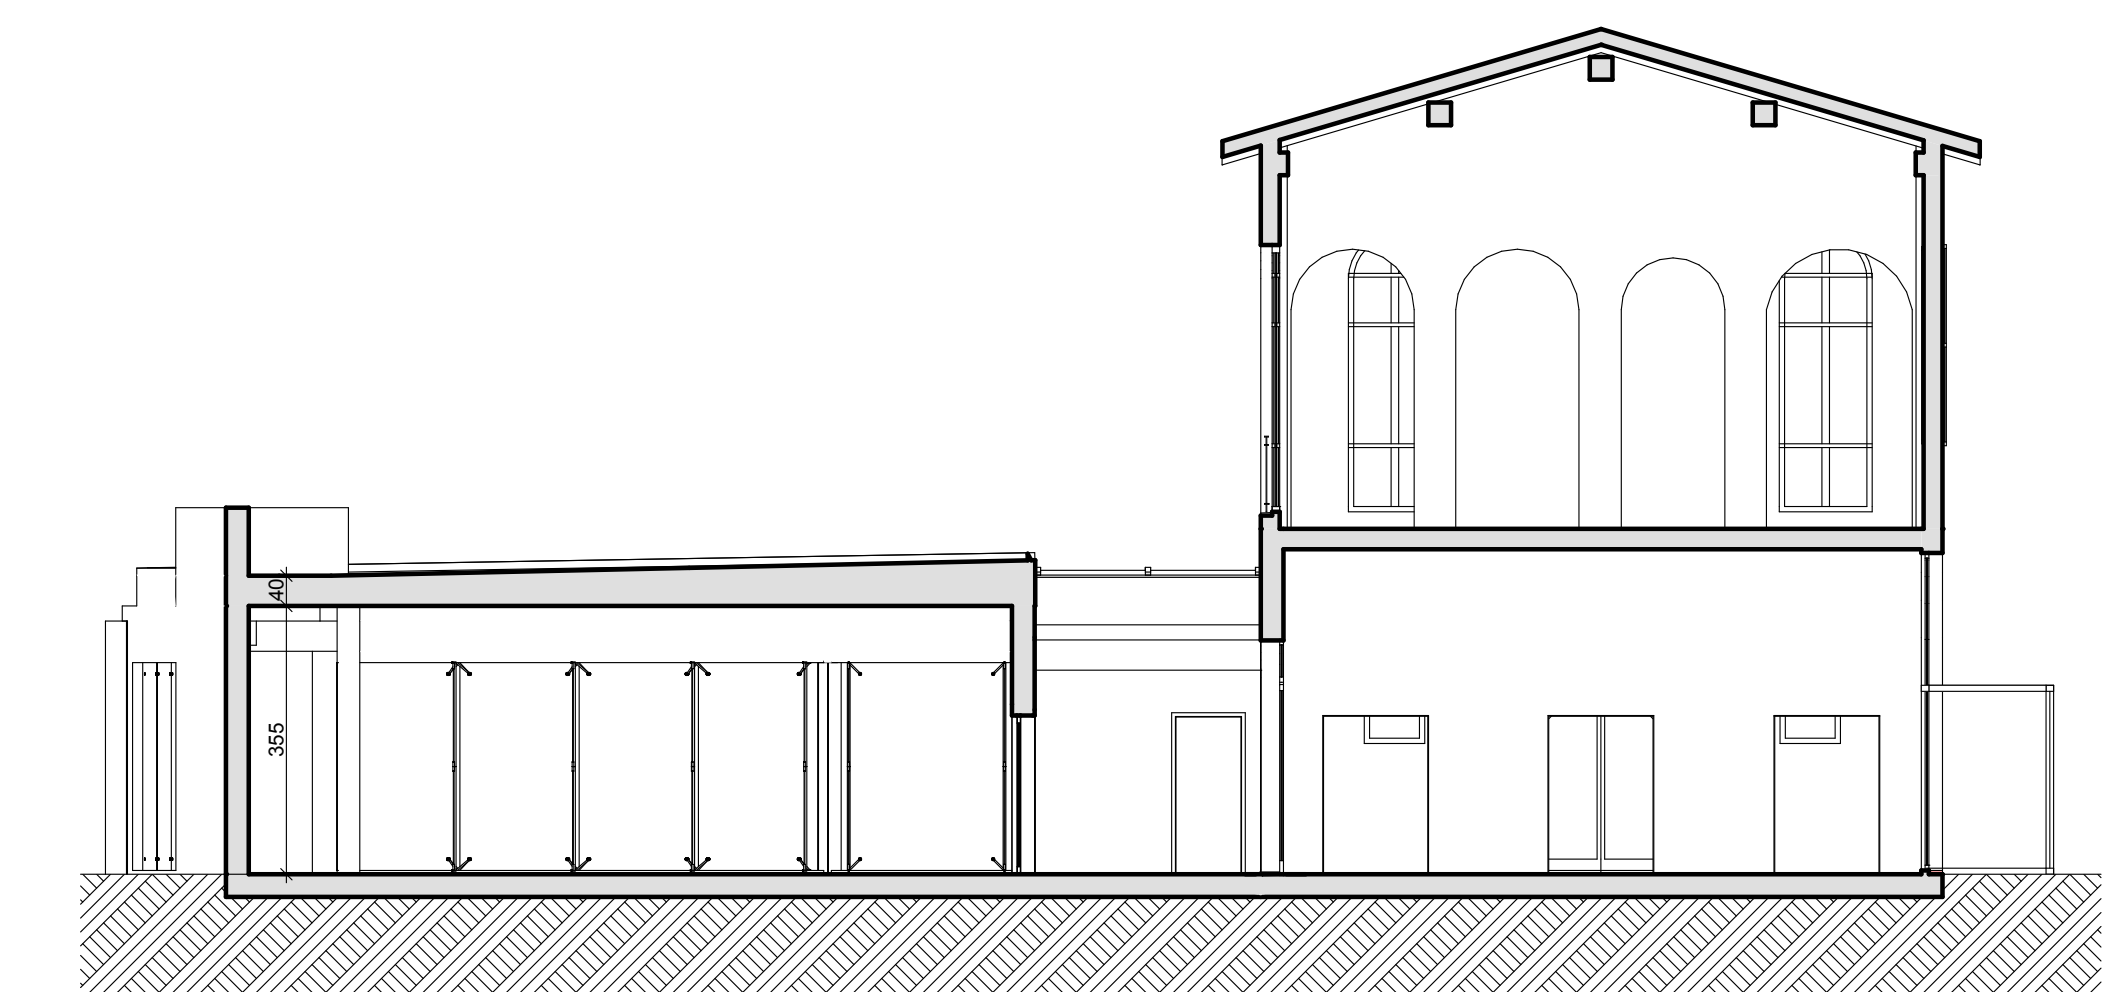

PROFILO B-B Scala 1:100

SUB COMPARTO 1-LOTTO B	P.P. ORIGINARIO	PUA
SUPERFICIE TERRITORIALE	mq. 3889	mq. 4020
SUPERFICIE COMPLESSIVA - SC	mq. 435	mq. 929
SUPERFICIE FONDIARIA	mq. 3889	mq. 4020
SUPERFICIE URBANIZZAZIONI PRIMARIE (U1)	-	-
VERDE PUBBLICO (U2) - 494 X 0,6	-	mq. 297 *
VERDE PERTINENZIALE	mq. 285	mq. 1251
VERDE DI RISPETTO STRADALE	mq. 1515	mq. 89
PARCHEGGI PUBBLICI	-	-
PARCHEGGI DI PERTINENZA	N. 43	N. 43


\* VERDE PUBBLICO DA MONETIZZARE

**LEGENDA PLANIMETRIA ZONIZZAZIONE**

- Parcheggi di pertinenza
- Marciapiedi
- Verde pertinenziale
- Verde di rispetto stradale
- Edifici esistenti
- Edifici in progetto
- Limite del lotto
- Limite fascia di rispetto stradale
- Limite di rispetto confine

**COMUNE DI MARANELLO**  
Provincia di Modena

**PIANO URBANISTICO ATTUATIVO**  
AMBITI PER ATTIVITA' PRODUTTIVE DI LIVELLO COMUNALE  
CON PREVALENZA DI ATTIVITA' TERZIARIO-DIREZIONALE  
**LOTTO B**

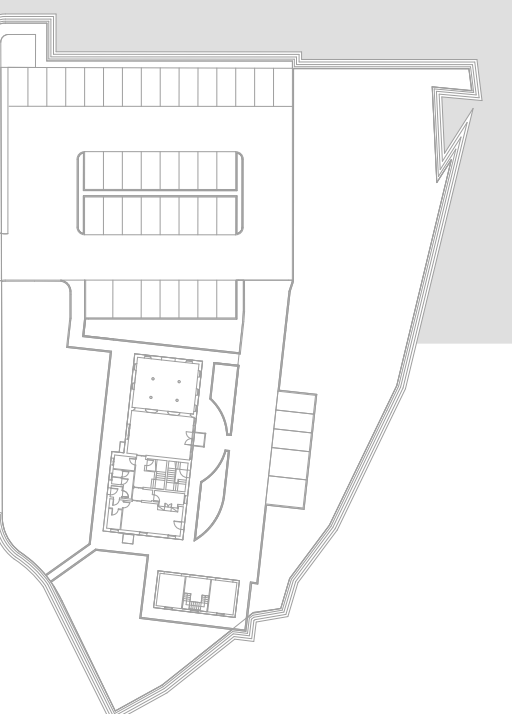

**RICHIEDENTE:**  
MARANELLO RESIDENCE SRL  
**PROPRIETA':**  
ABF LEASING SPA - BANCA ITALEASE SPA

TAV. **3/A**

data **dicembre 2008**

aggiornamento

scala **VARIE**

titolo **PROGETTO - Planimetria generale, zonizzazione, pianta e profili.**

progetto architettonico

**Massimo Baldini** architetto

41100 - Modena - ITALIA - Via P. Grandi - 439  
Tel. 059/359753 - Fax 059/292364  
E-mail: baldini.arch@tin.it  
Site web: http://www.massimbaldini.it