


STUDIO TECNICO ASS.TO MEGLIOLI & C.

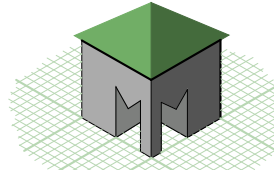

Maranello (MO) Via Claudia n.88 - CAP 41053  
Tel. 0536/943225 - Fax 0536/932140 - info@studiomeglioli.com

**- Comune di Maranello -**

**Variante al P.P.I.P. denominato "Ex-Fornace"**

**Progettisti:**

Geom. Marco MEGLIOLI      Ing. Marco PALLADINI

**Proprietà:**

Società: **MAGICA Srl**


**TAVOLA n.  
01**

**- ELENCO TAVOLE DI PROGETTO -**


Tav.01 | Mappa catastale - Situazione da PRG  
Tav.02 | Planimetria Generale STATO ATTUALE  
Tav.03 | Planimetria Generale STATO IN PROGETTO  
Tav.04 | Ingrandimento

SCALA DISEGNO:  
1:2000  
PROGETTO DEL:  
25 Nov 2013  
AGGIORNAMENTO DEL:

SPAZIO PER: PROTOCOLLI, VISIT, APPROVAZIONI, ETC. ETC.

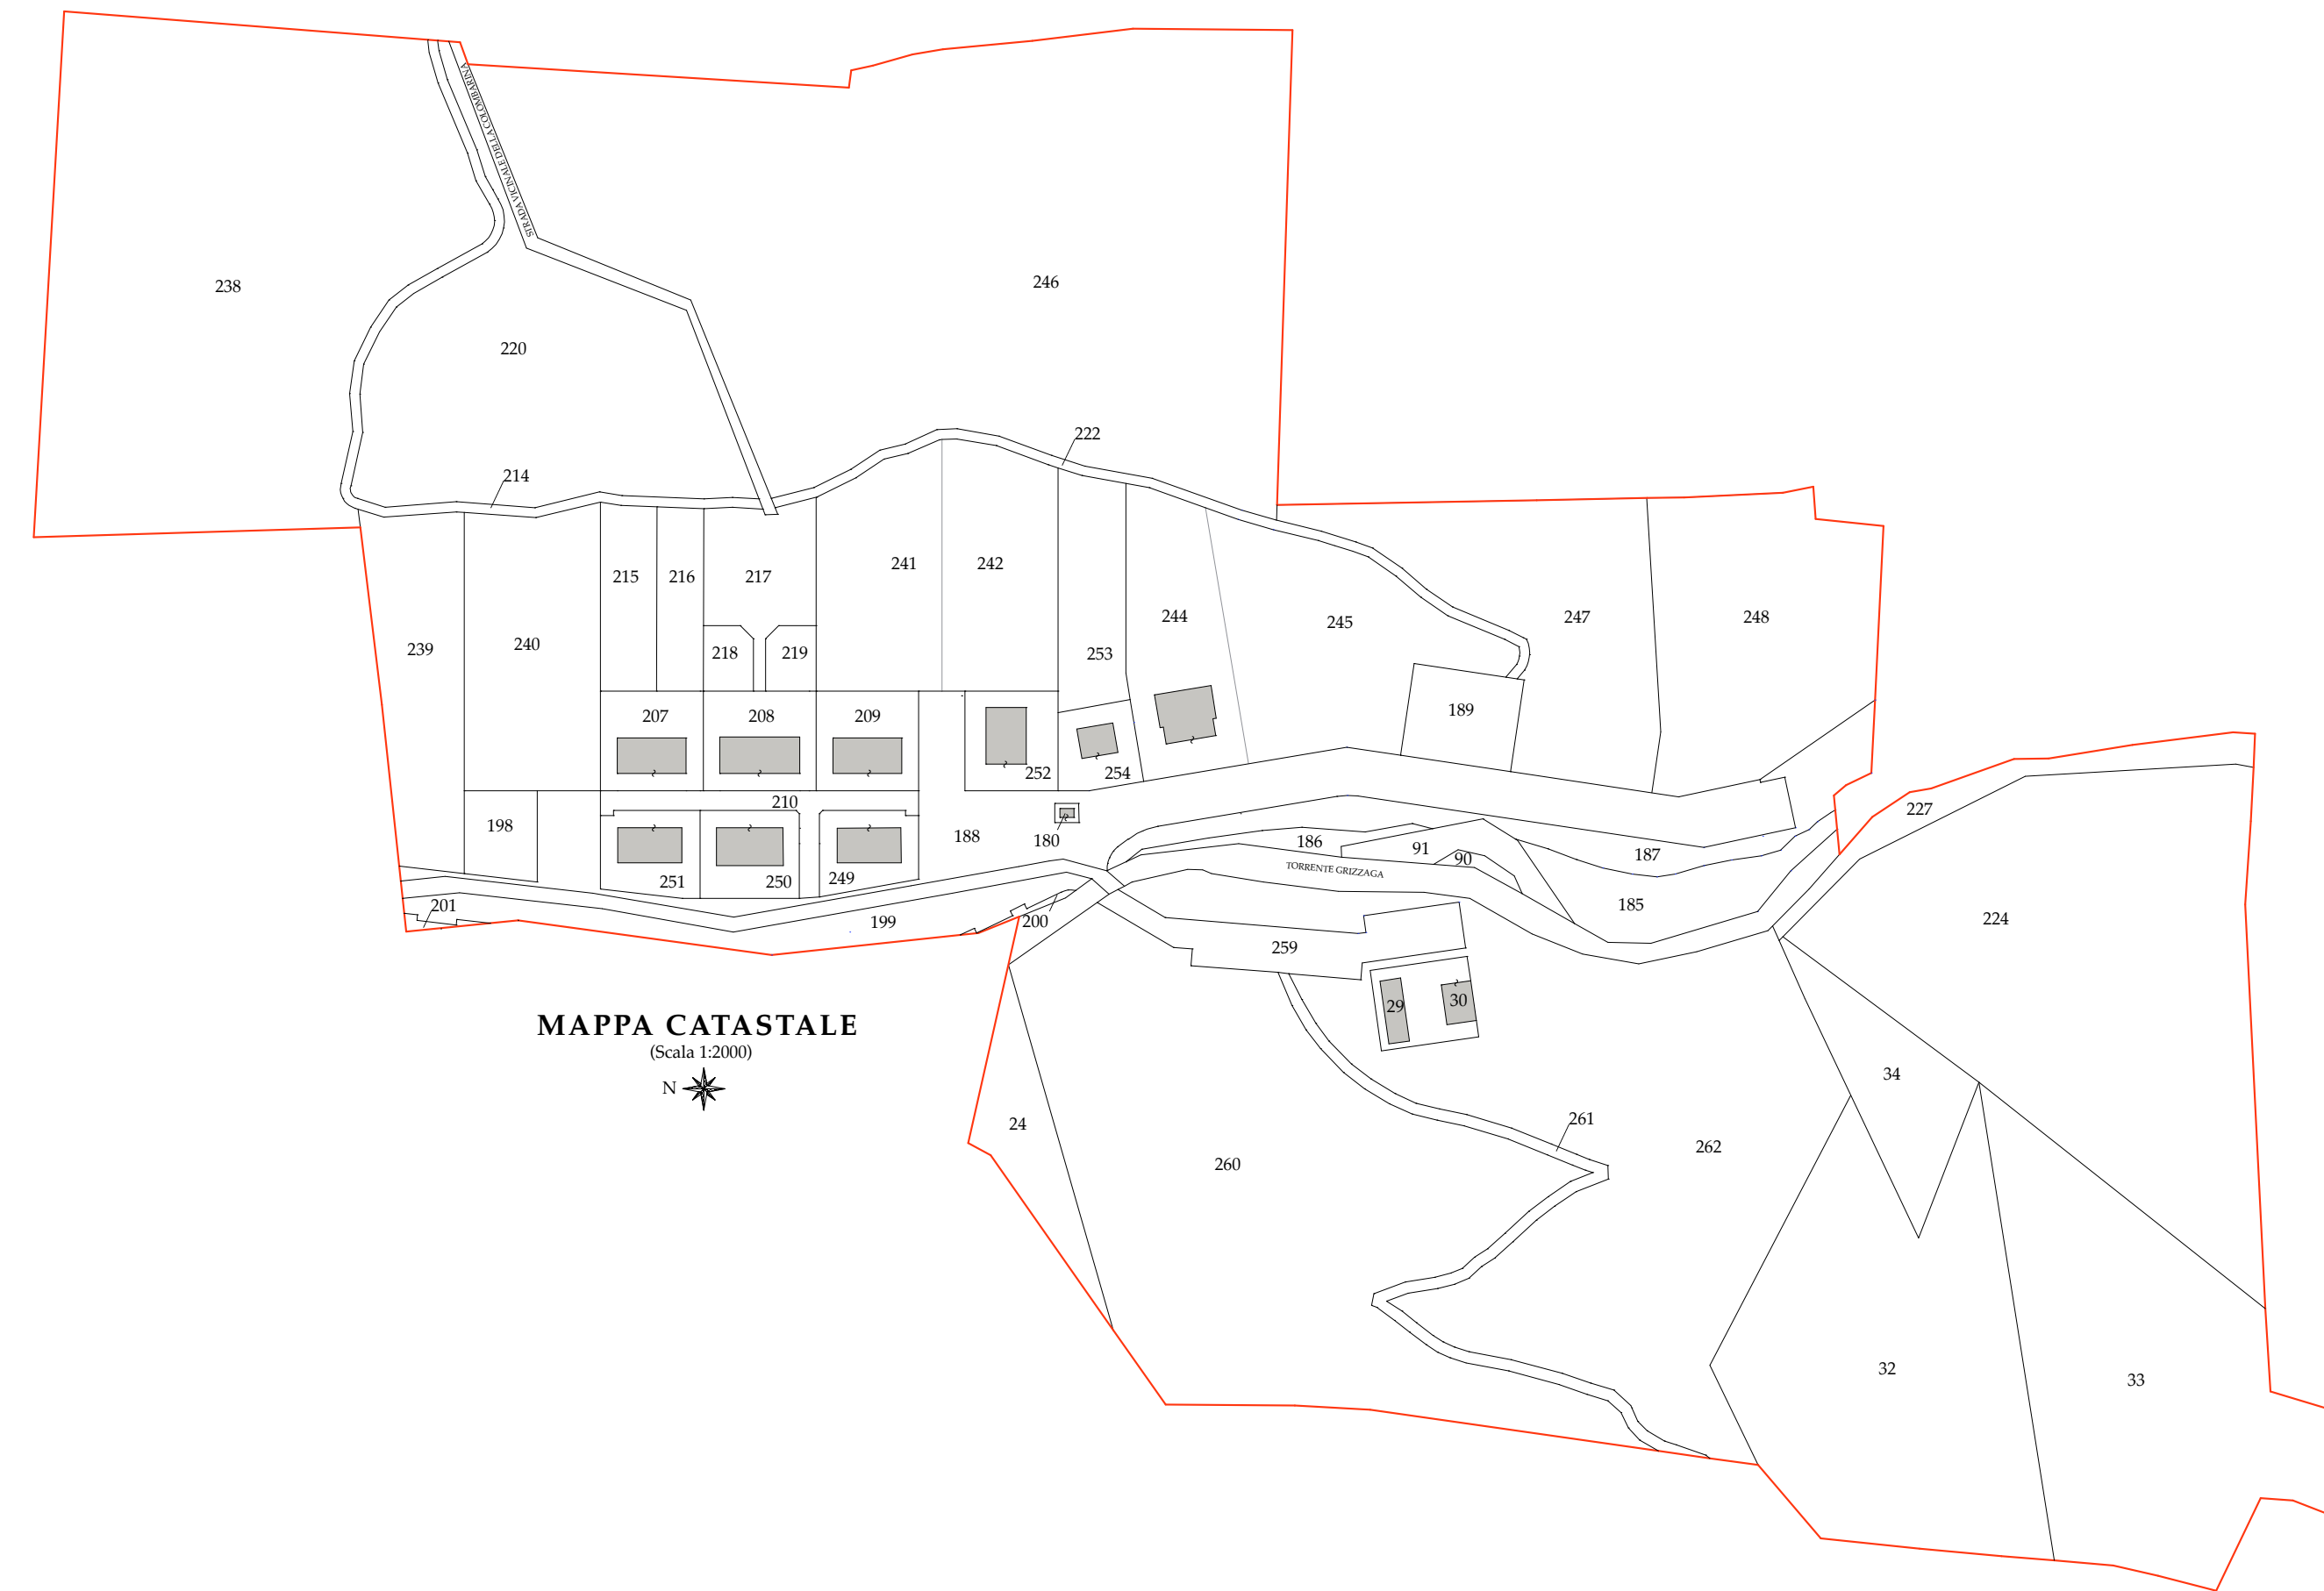

**MAPPA CATASTALE**  
(Scala 1:2000)

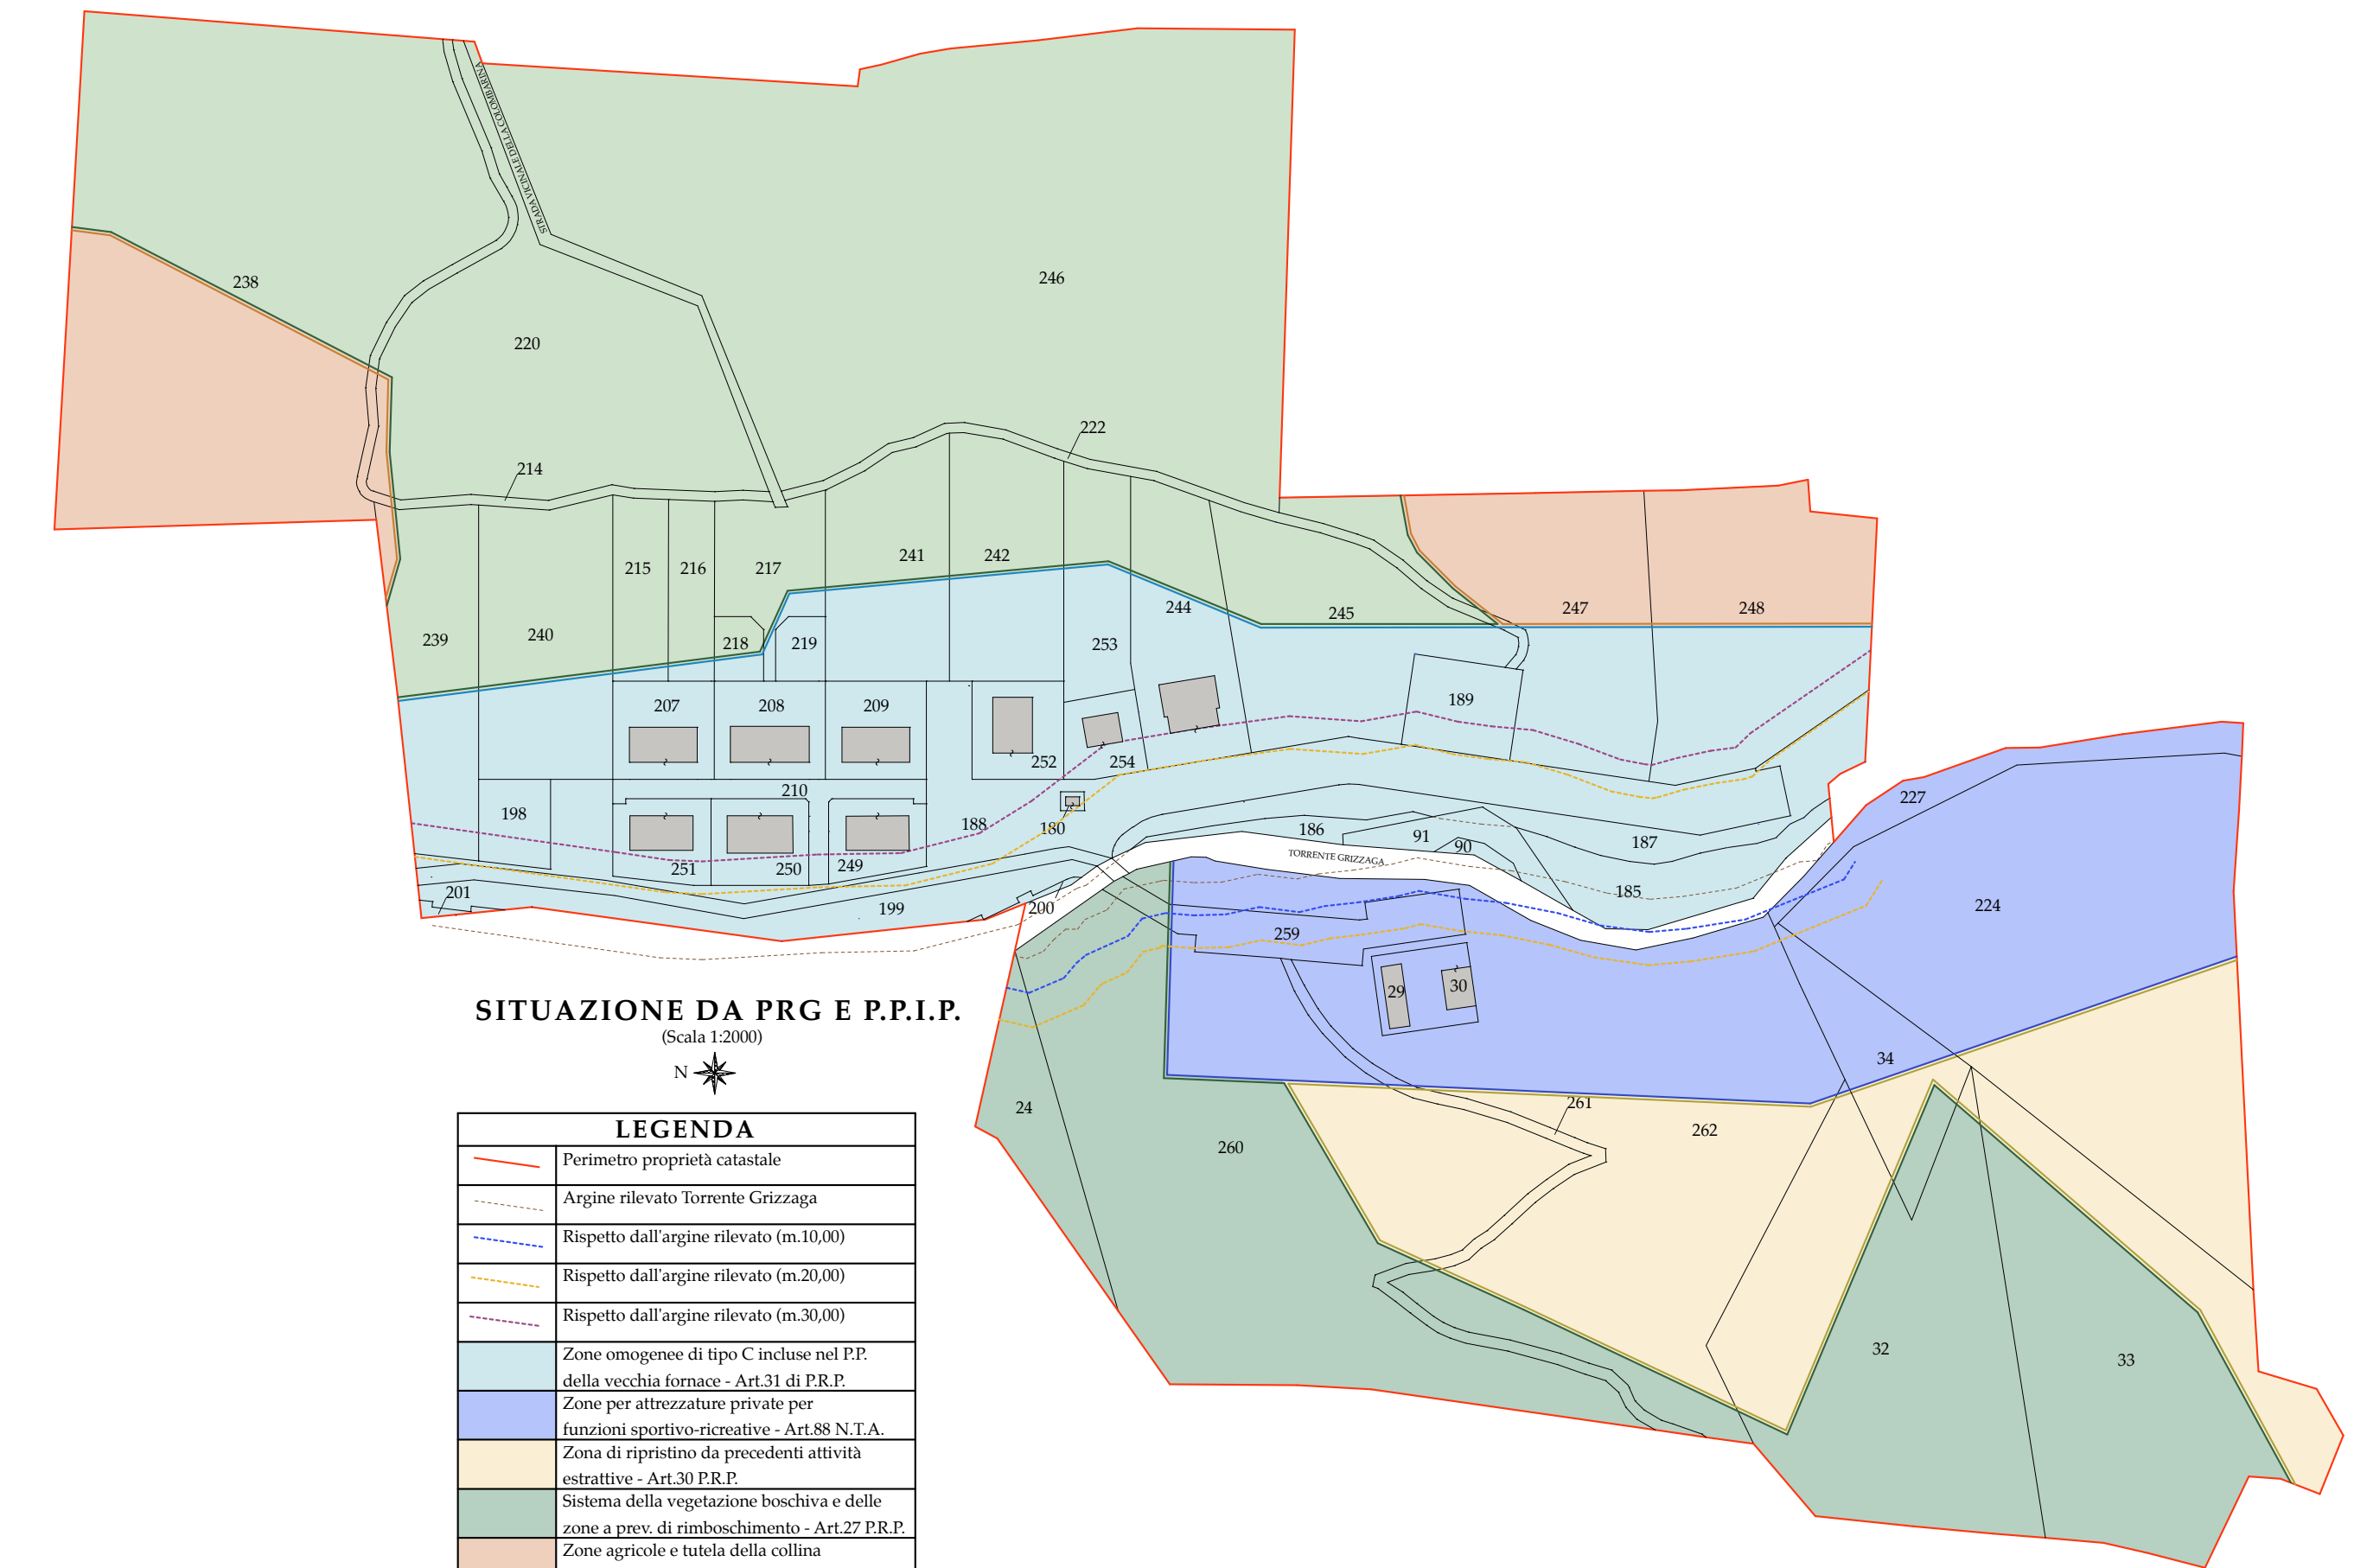

**SITUAZIONE DA PRG E P.P.I.P.**  
(Scala 1:2000)

LEGENDA	
	Perimetro proprietà catastale
	Argine rilevato Torrente Grizzaga
	Rispetto dall'argine rilevato (m.10,00)
	Rispetto dall'argine rilevato (m.20,00)
	Rispetto dall'argine rilevato (m.30,00)
	Zone omogenee di tipo C incluse nel PRG della vecchia fornace - Art.31 di P.R.P.
	Zone per attrezzature private per funzioni sportivo-ricreative - Art.88 N.T.A.
	Zona di ripristino da precedenti attività estrattive - Art.30 P.R.P.
	Sistema della vegetazione boschiva e delle zone a prev. di rimboscimento - Art.27 P.R.P.
	Zone agricole e tonda della collina del Fosso - Art. di P.R.P.