



Progettisti:


Geom. Marco MEGLIOLI Arch. Marco PALLADINI

Esponente:

Arch. STEFANO VIT

TAVOLA n. 04	ELENCO TAVOLE DI PROGETTO
	01 - Planimetria generale (STATO IN PROGETTO) 02 - Planimetria generale STATO IN PROGETTO 03 - Planimetria generale STATO IN PROGETTO 04 - Planimetria generale STATO IN PROGETTO
DATA APPROVAZIONE AUTORE PROGETTISTA COORDINATORE	

LEGENDA	
	Fuorimetro proprietà catastale
	Argine rilevato Torrente Grizzaga
	Rispetto dall'argine rilevato (m.10,00)
	Rispetto dall'argine rilevato (m.30,00)
	Rispetto dall'argine rilevato (m.30,00)
	Vende pubblico in corso di acquisizione
	Vende pubblico oggetto di cessione
	Lotti già edificati
	Lotti da edificare di proprietà di MAGICA SRL con evidenziazione l'area edificabile
	Fuorimetro comparto "1"
	Fuorimetro comparto "2"

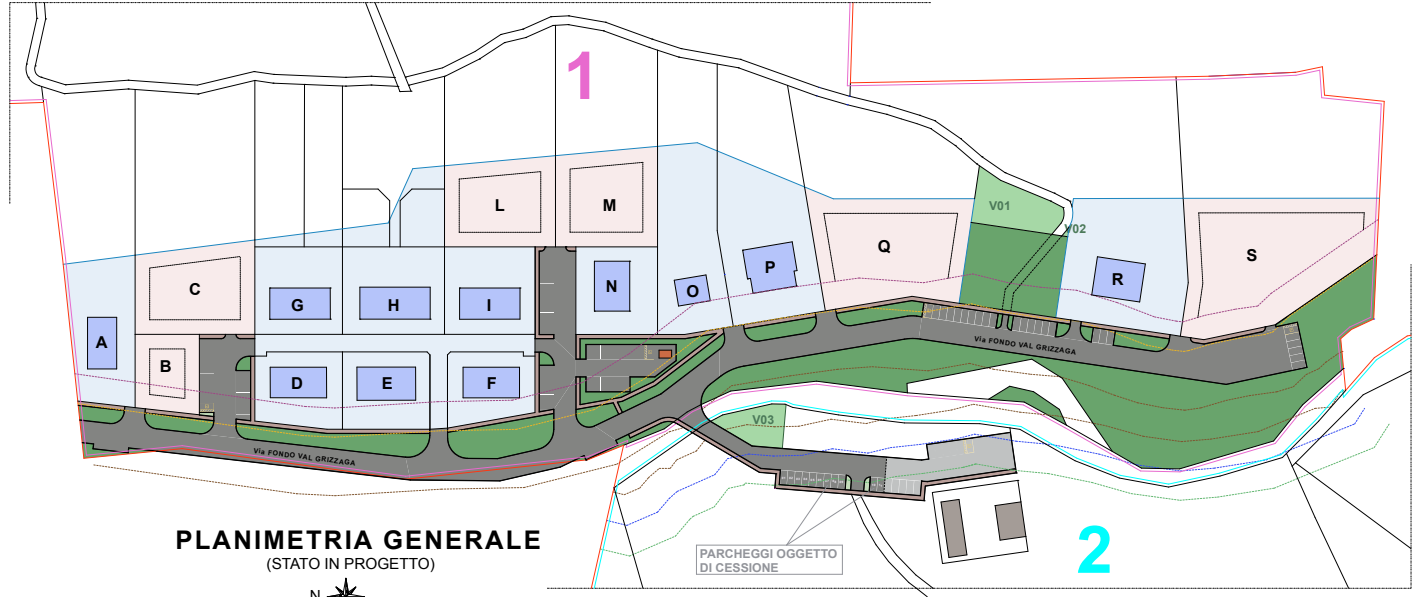

PLANIMETRIA GENERALE
 (STATO IN PROGETTO)

