


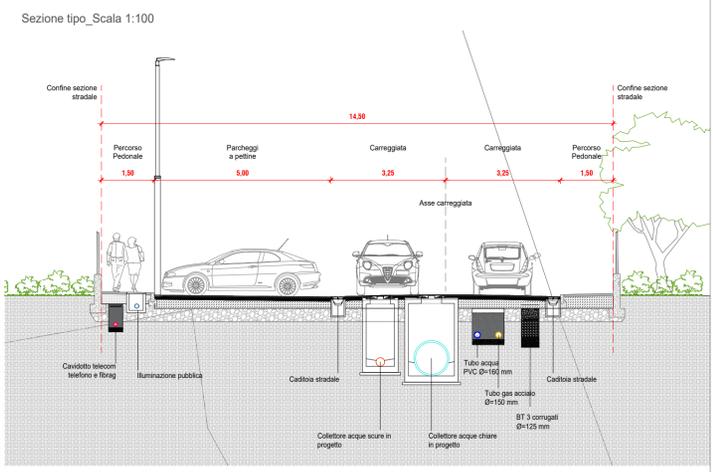

- LEGENDA**
- Area oggetto del piano - Ambito AN.1c
 - Area oggetto del piano - Ambito AC
- LEGENDA RETE ELETTRICA**
- BASSA TENSIONE**
- Tracciato BT in progetto interrata (1 - 3 corrugati Ø125)
 - Cabina di trasformazione 4m x 4m x 2,30m
 - Predisposizione per eventuale cabina di trasformazione
 - Armadietto ENEL 0,6m x 0,24m x 1,17m in progetto
- MEDIA TENSIONE**
- Rete MT esistente interrata
 - Tracciato indicativo ricavato da planimetrie ENEL
 - Rete MT esistente aerea da dismettere
 - Polifera da interrare a carico di ENEL - 2 corrugati Ø160
- LEGENDA TELEFONIA E ILLUMINAZIONE PUBBLICA**
- TELECOM**
- Rete telefonia esistente
 - Rete telefonia in progetto
 - Armadietto
 - Allaccio utenza
- ILLUMINAZIONE PUBBLICA**
- Rete illuminazione pubblica esistente
 - Rete illuminazione pubblica in progetto
 - Armadietto
 - Allaccio utenza
 - Corpo illuminante installato su palo
 - Corpo illuminante per attraversamento pedonale installato su palo



COMUNE DI MARANELLO
AN.1c - POZZA SVINCOLO NUOVA ESTENSE
 PIANO URBANISTICO ATTUATIVO

COMMITTENTE:
 Società Immobiliare Pozza Srl
 Via Claudio 76
 41053 Maranello

PROGETTO URBANISTICO E ARCHITETTONICO:
 aTEAM Progetti Sostenibili
 Ing. Francesco Bursi
 Via Torre 5 - 41121 Modena
 email: info@ateamprogetti.com
 tel. +39 059 7114689

CONSULENTI:
 Geo - Studio geologico
 Geol. Pierluigi Galli
 Via Maleda 44 - 41027 Pievepelago
 email: pierluigigalli@libero.it
 tel. +39 0536 72302

Praxis Ambiente Srl
 Dott. Carlo Odorici - Ing. Roberto Odorici
 Via Canaletto Centro 476/A - 41121 Modena
 email: info@praxisambiente.it
 tel. +39 059 454000

INQUADRAMENTO:

NOME FILE: MUR_PUA_T08-10.dwg	ELABORATO DA: GR	APPROVATO DA: FB	OGGETTO: PUA Ambito AN.1c
CARTELLA:	PROTOCOLLO: 157.2	TITOLO ELABORATO: Schema - Reti BT, MT, IP, telefonia	
REV. DATA NOTE		CODICE ELABORATO: MUR_PUA_T10	
COLLABORATORI: Giacomo Ramini	Mirco Sileo	SCALA: 1:500	DATA: 06/08/2021