



FOTO N° 1




FOTO N° 2



FOTO N° 3




FOTO N° 4

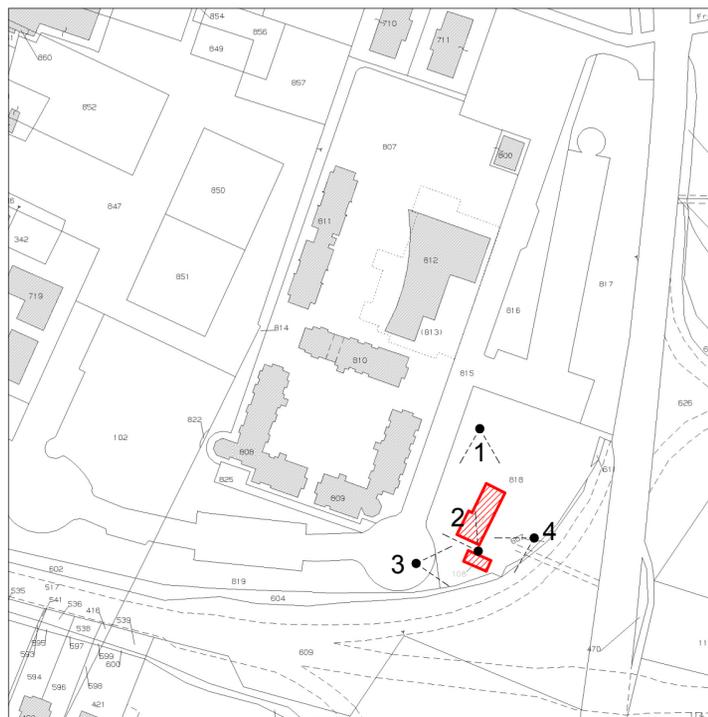

PUNTI DI VISTA FOTOGRAFICI - Scala 1:2000

COMUNE DI MARANELLO
Provincia di Modena

PIANO URBANISTICO ATTUATIVO
AMBITI PER ATTIVITA' PRODUTTIVE DI LIVELLO COMUNALE
CON PREVALENZA DI ATTIVITA' TERZIARIO-DIREZIONALE
LOTTO B

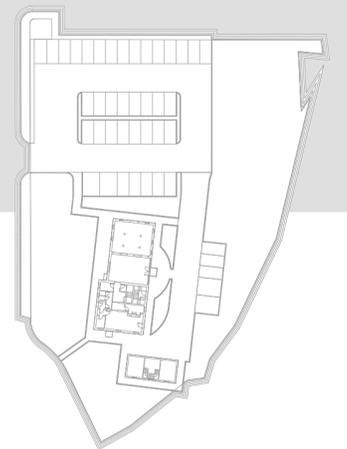

RICHIEDENTE:
MARANELLO RESIDENCE SRL
PROPRIETA':
ABF LEASING SPA - BANCA ITALEASE SPA

TAV. **2/B**

data **dicembre 2008**

aggiornamento

scala **1:2000**

titolo **STATO DI FATTO - Documentazione fotografica.**

progetto architettonico

Massimo **Baldini**architetto

41100 - Modena - ITALIA - Via P. Giardini, 428
Tel. 059/359753 - Fax 059/2926364
E-mail: baldini.arch@tin.it
Sito web: <http://www.massimobaldini.it>