



COMUNE DI MARANELLO
(Provincia di Modena)

PIANO URBANISTICO ATTUATIVO DI INIZIATIVA PUBBLICA
AMBITO AR.1c LOCALITA' TORRE OCHE



RELAZIONE PAESAGGISTICA
"Codice dei Beni Culturali e del paesaggio"
D.Lgs gennaio 2004, n. 42 - art. 146. co 2
DPCM 12 dicembre 2005

TAVOLA 2A
STATO DI PROGETTO - DOTAZIONI TERRITORIALI SCALA 1:1000

ADOZIONE : Del c.c. n. 27 del 29-04-2010

APPROVAZIONE : Del c.c. n.53 del 27/07/2010

Il Sindaco e Assessore all'Urbanistica
Lucia BURSI

Il Segretario Comunale
Macri Dott.sa Alessandra

Progettista responsabile
NERI Arch. PASQUALINA

Il Dirigente dell'Area Tecnica
Bolondi Arch. Roberto

Collaboratori
Bazzani Ing. Alessandro
Fergani Geom. Andrea
Gozzoli geom. Riccardo
Manfredini Geom. Miro
Pradelli Ing. Mirko
Rebecchi Geom. Christian


Disegnatore
Pini Claudia

APRILE 2010

LEGENDA

 Comune
 Edifici Esistenti
 Fosso Tombato

NORD

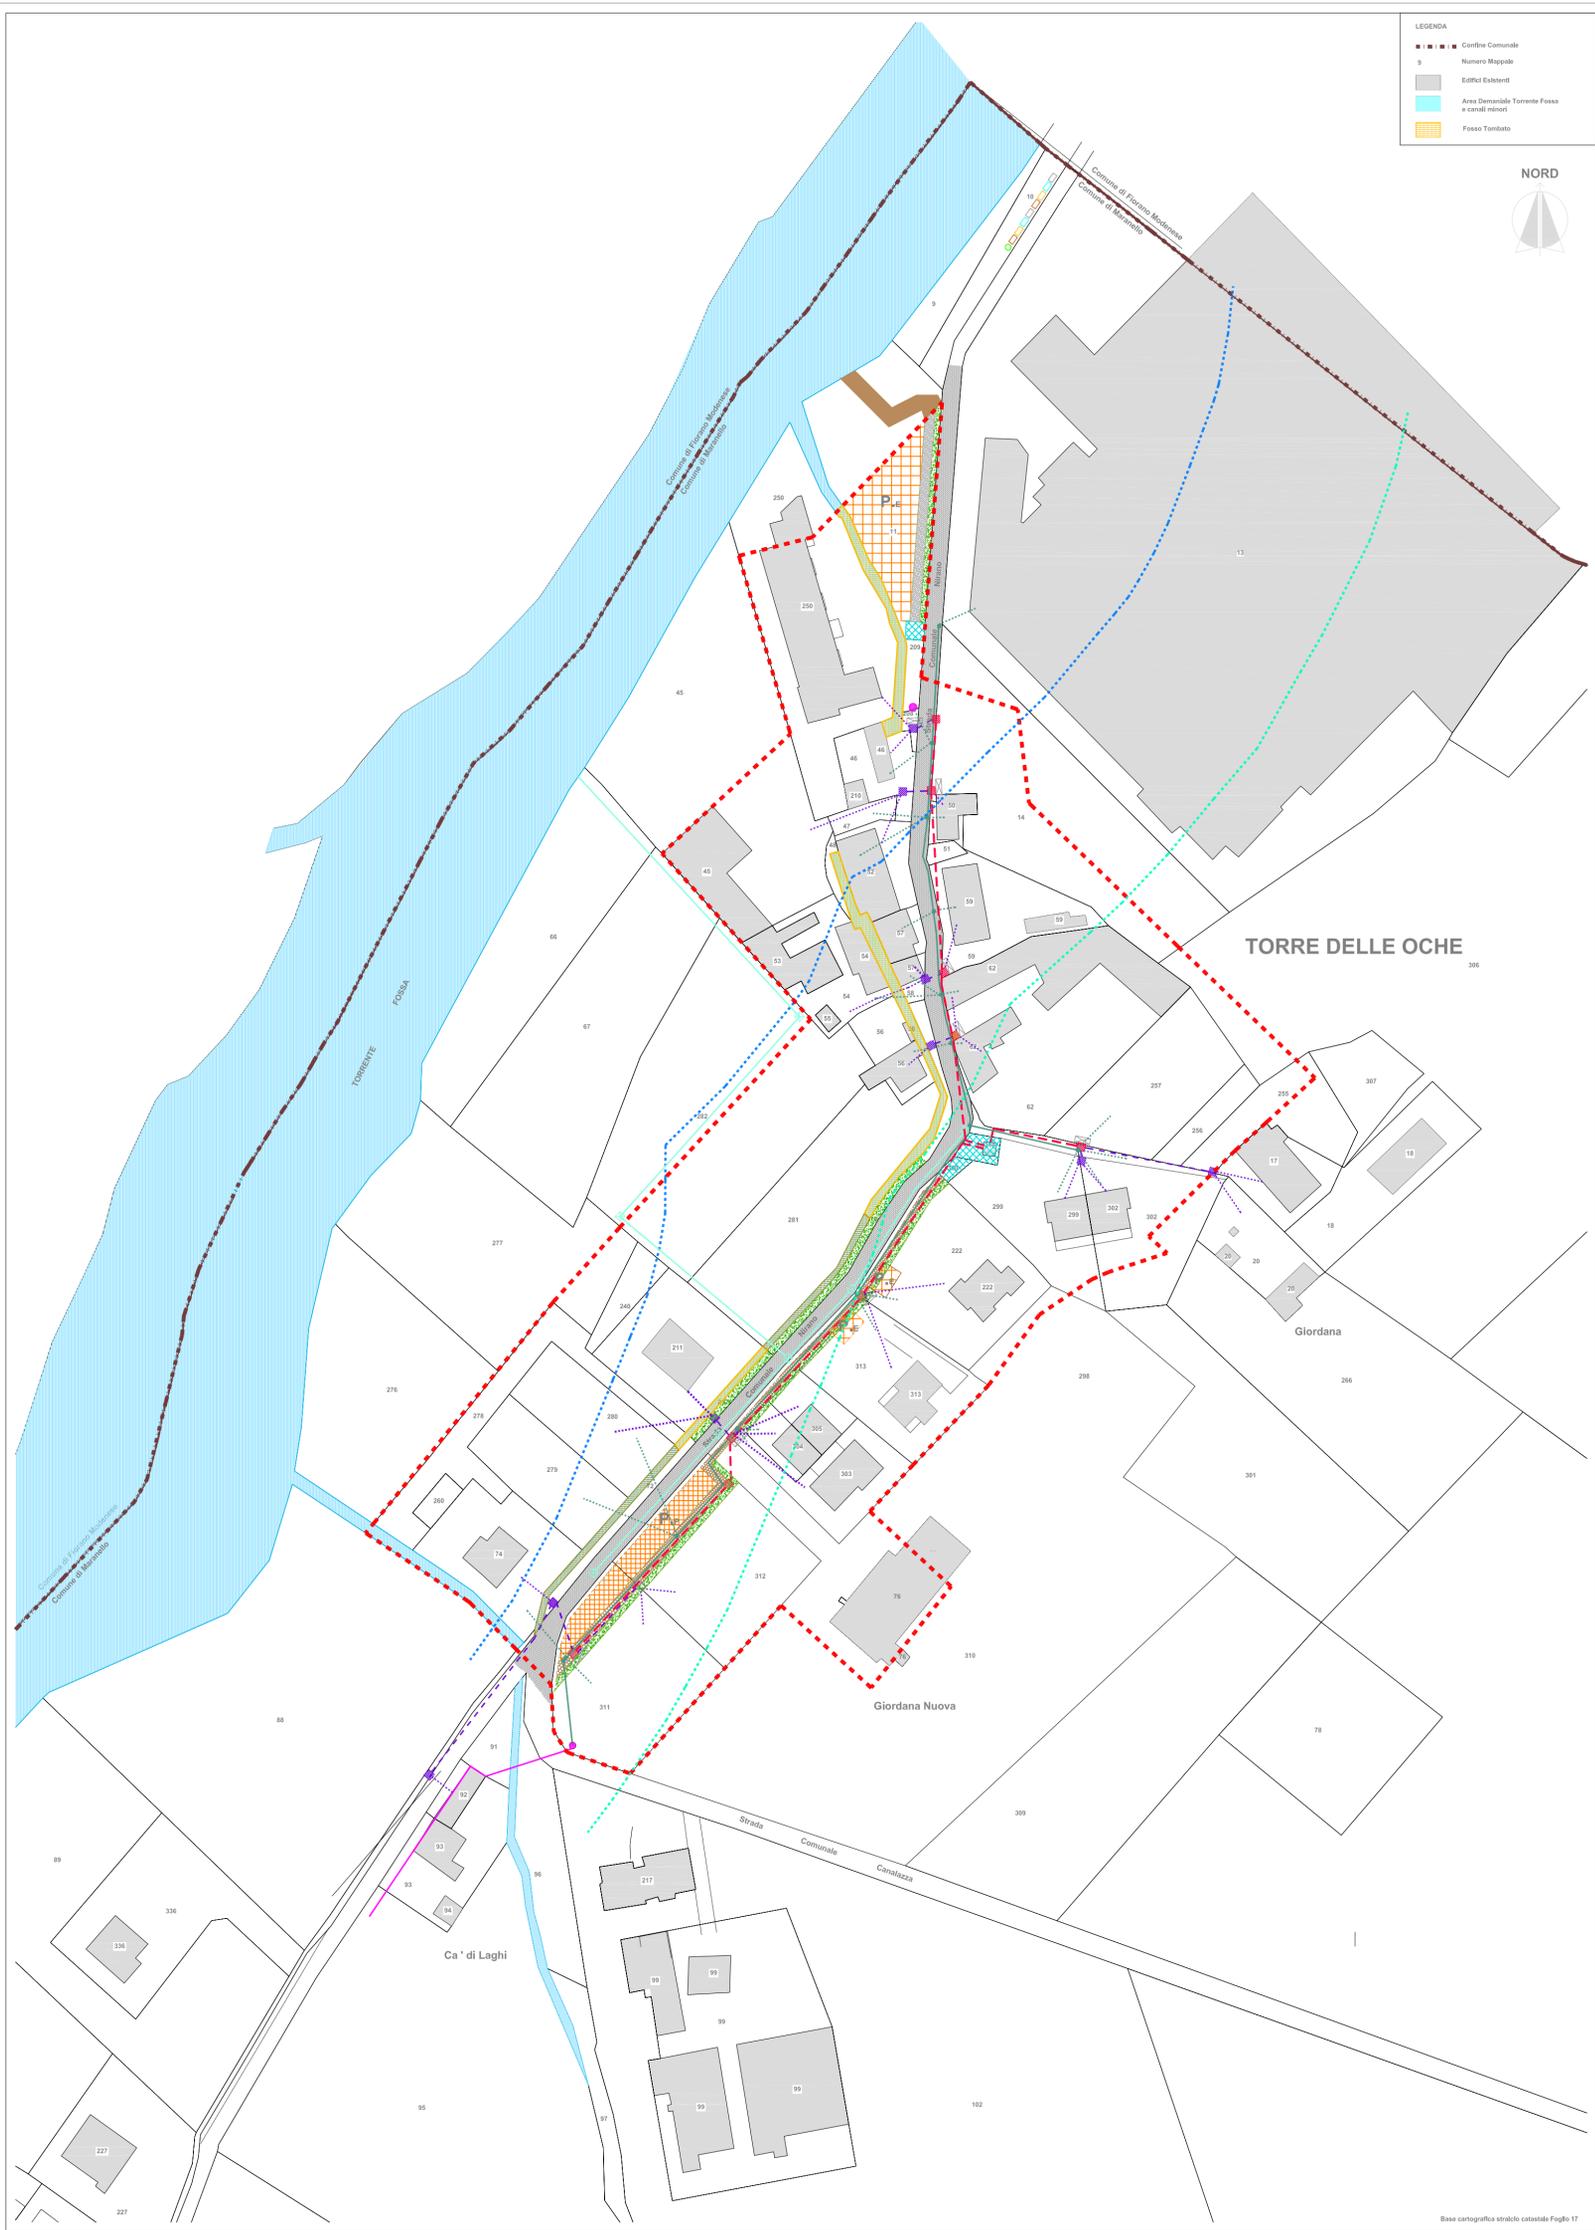

LEGENDA PROGETTO DOTAZIONI TERRITORIALI

- SUB - COMPARTO C - Perimetro di PUA
- Rispetti ai sensi del Dlgs 42 del 22-01-2004
- Zone di tutela ordinaria (Art. 9, comma 2, lettera b) - PTCP
- Area da adibire a parcheggio pubblico di nuova realizzazione e cassonetti
- Area esistente adibita a parcheggio da assoggettare ad interventi di manutenzione
- Viabilità esistente da assoggettare ad interventi di Manutenzione Straordinaria (via Nirano)
- Marciapiede e verde di mitigazione
- Pista ciclabile di nuova realizzazione con elementi di mitigazione
- Servizi/Attrezzature esistenti da riqualificare/integrare
- Isola Ecologica
- Aree da acquisire al demanio
- P.E. Parcheggio Esistente
- P.P. Parcheggio in Progetto

LEGENDA RETE TELECOM IN PROGETTO

- Rete interrata 20/125 mm
- Canalizzazione O 63 mm per allaccio al lotto
- Rete/pali/colonnine esistenti
- Pozzetto prefabbricato 60x60 x60
- Colonnina in progetto

LEGENDA ENEL IN PROGETTO

- Pozzetti di 60x60
- Linea di progetto 20/125
- Armadetto stradale
- Pozzetti di ispezione 40x40
- Linea in progetto 10/125
- Allacciamento Lotti

LEGENDA ACQUE BIANCHE IN PROGETTO

- Pozzetto di ispezione rete acque bianche tubo PVC SN4 UNI EN 1401
- Fosso da dismettere