



COMUNE DI MARANELLO
(Provincia di Modena)

PIANO URBANISTICO ATTUATIVO DI INIZIATIVA PUBBLICA
AMBITO AR.1c LOCALITA' TORRE OCHE



STATO DI FATTO
RETE DISTRIBUZIONE ENEL
SCALA 1:500

ADOZIONE: Del. c.c. n. 27 del 29/04/2010

APPROVAZIONE: Del. c.c. n. 53 del 27/07/2010

Il Sindaco e Assessore all'Urbanistica
Lucia BORSI

Il Segretario Comunale
Mauri Della Sola Albonetti

Progettista responsabile:
NEE Arch. PASQUALINA

Il Dirigente dell'Area Tecnica
Belendi Arch. Roberto

Collaboratori:
Bazzani Ing. Alessandro
Fognani Geom. Andrea
Geronzi Geom. Riccardo
Mantovani Geom. Marco
Pizzilli Ing. Mirko
Robecchi Geom. Christian


Disegnatore:
Pini Claudia

APRILE 2010

- LEGENDA
- ▬▬▬▬▬ Confine Comunale
 - 9 Numero Mappale
 - Edifici Esistenti
 - Area Demaniale Torrente Fossa e canali minori
 - Fosso Tombato



- LEGENDA
- SUB - COMPARTO A (A1,A2...numerazione lotti)
 - SUB - COMPARTO B (B1,B2...numerazione lotti)
 - SUB - COMPARTO C - PERIMETRO DEL PUA
 - Rispetti al sensi del Dlgs 42 del 22-01-2004
 - Zone di tutela ordinaria (Art. 9, comma 2, lettera b) - PTCP
- LEGENDA ENEL
- Linea Media Tensione 15 KV aerea
 - Linea Media Tensione 15 KV interrata
 - Linea Bassa Tensione 0,400 KV aerea
 - Linea Bassa Tensione 0,400 KV interrata
 - Cabina elettrica esistente (Linea Enel esistente fornita da ENEL distribuzione spa)

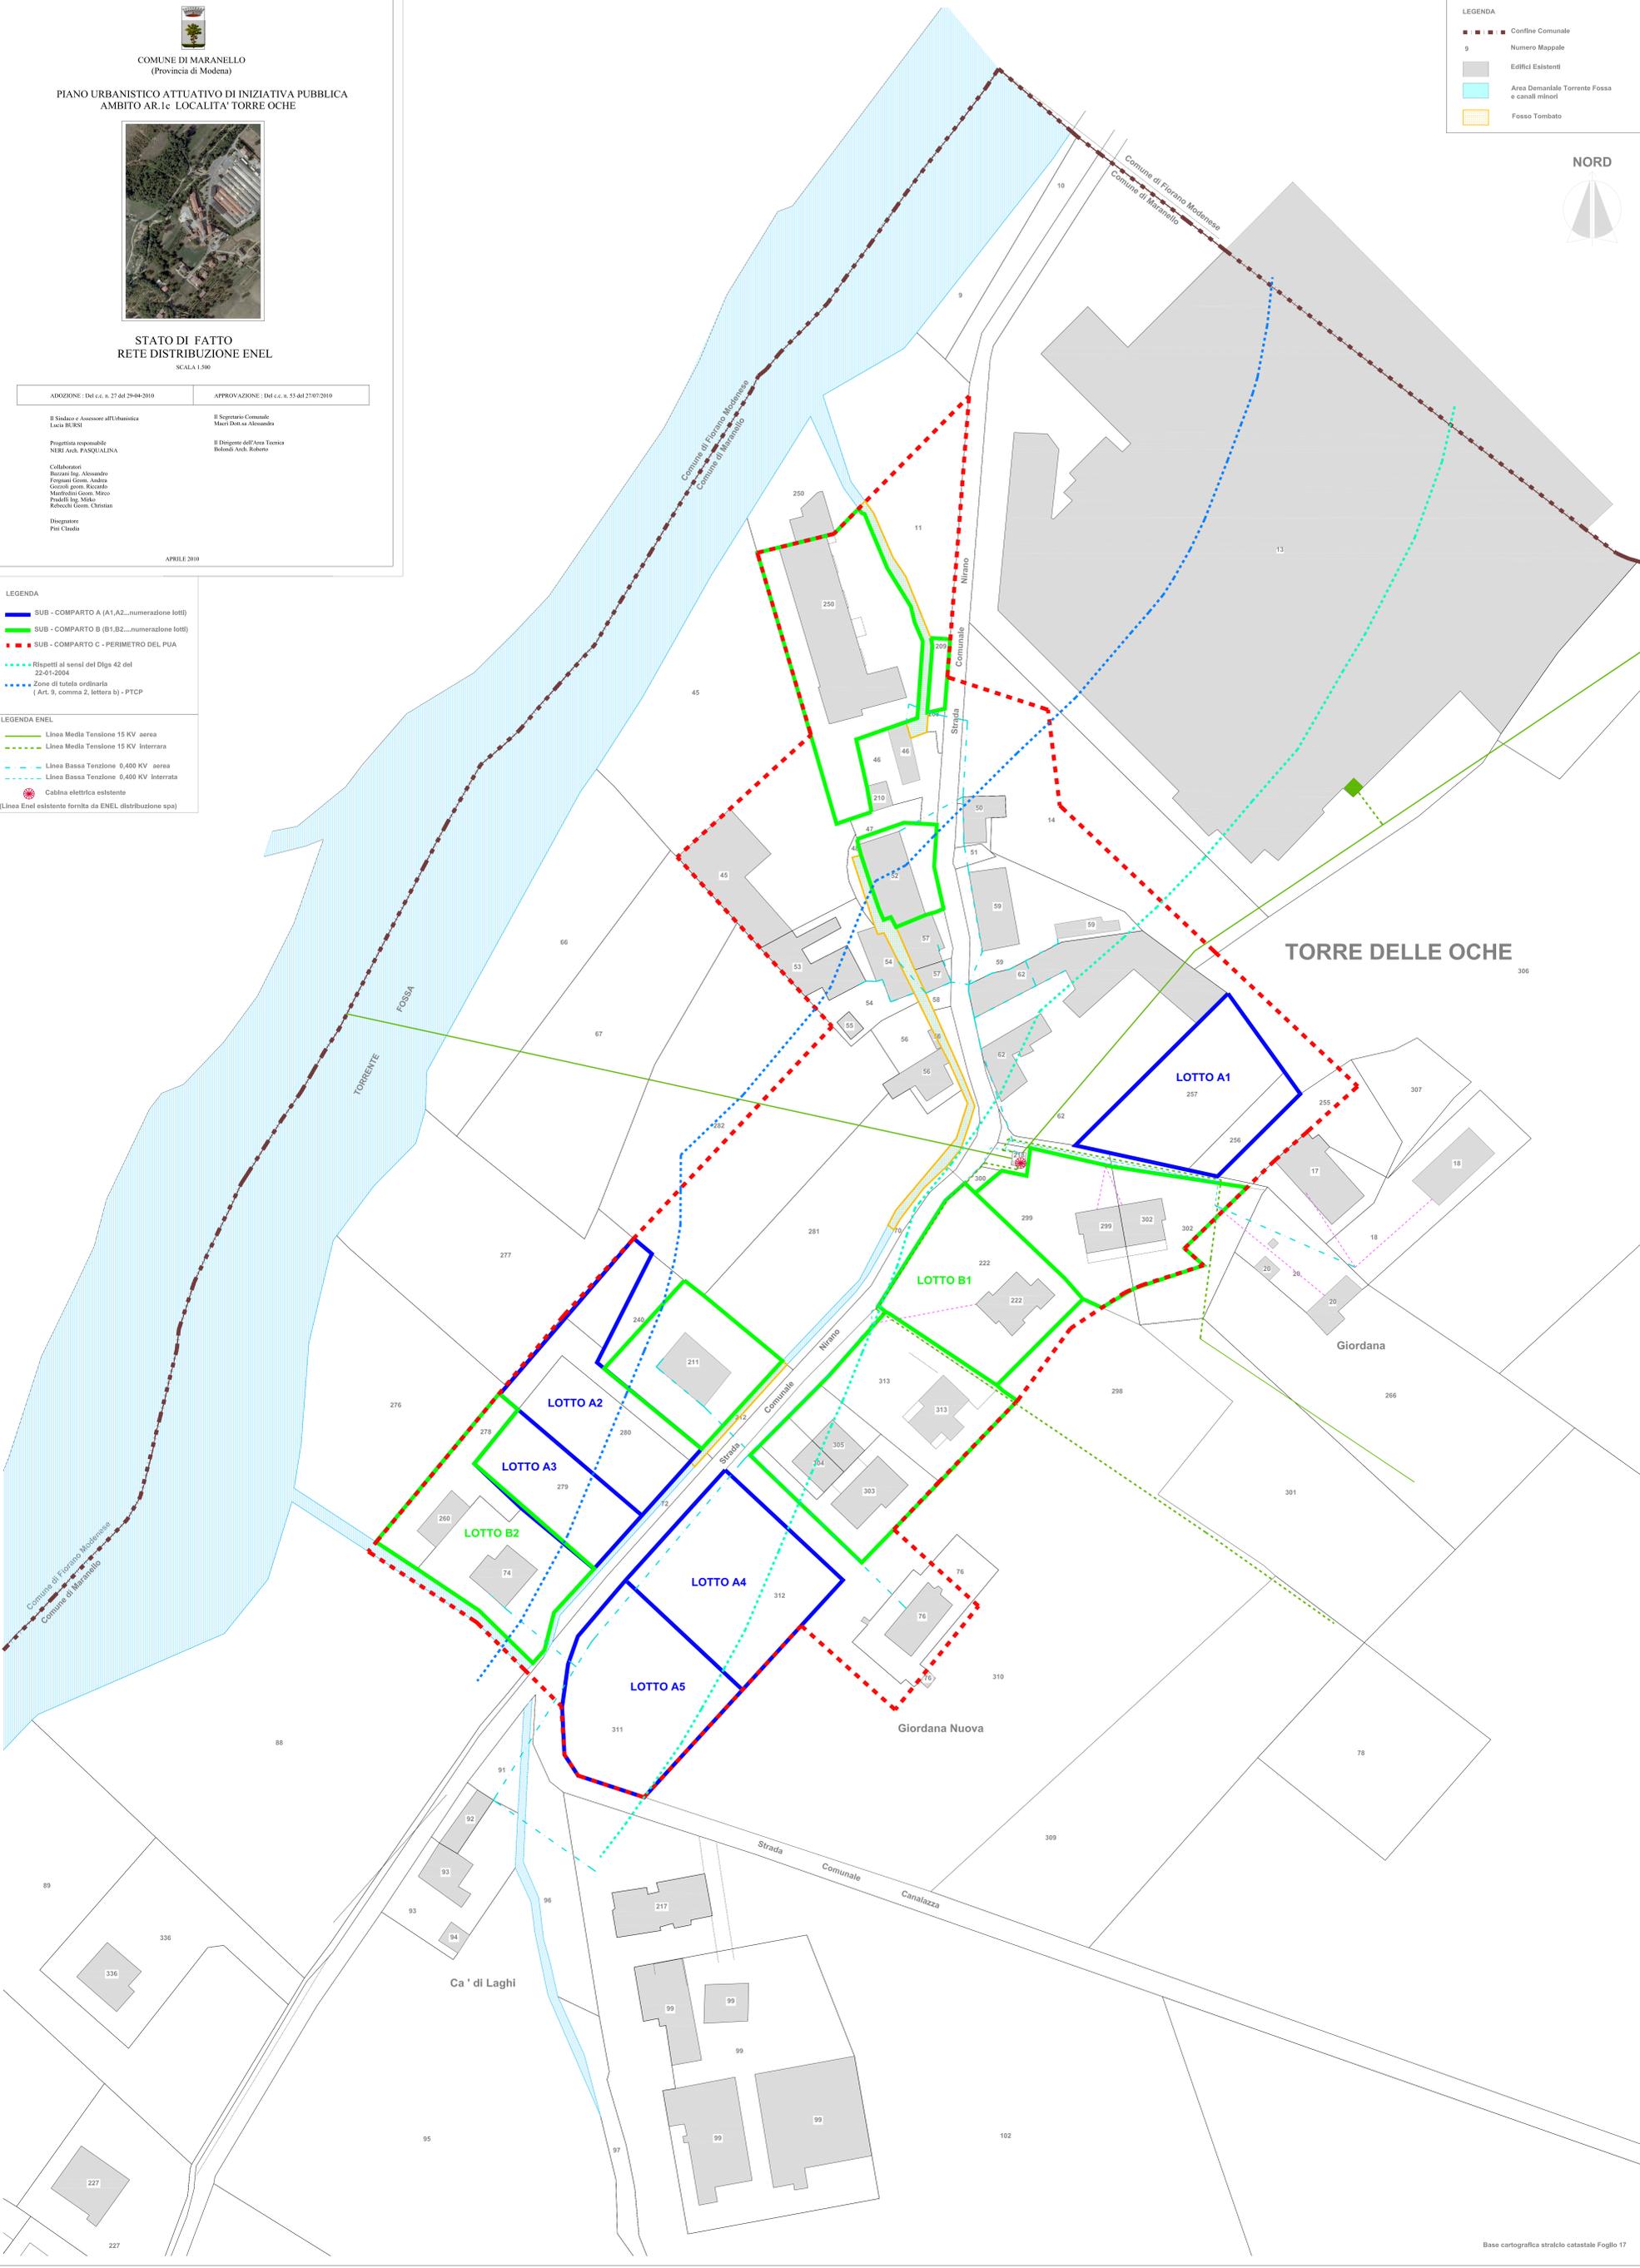

TORRE DELLE OCHE

Giordana

Giordana Nuova

Ca 'di Laghi