



COMUNE DI MARANELLO

VARIANTE GENERALE AL P.R.G.

Adottato con Delibera di C.C. n.77 del 05/03/1990
Approvato con Delibera di G.R. n.2312 del 01/06/1993

ZONIZZAZIONE

PROGETTO

VERSIONE

DEFINITIVA

SCALA 1:5000

TAVOLA 9

Settembre 2006

STUDIO DI ARCHITETTURA TIZIANO LUGLI - Via Per Cognito 72 - MODENA

PROGETTO Tiziano Lugli - Massimo Calzolari

con


Stefano Santachiara - Davide Cavazzoni Pederzini - Daniele Zoboli

Giorgio Ascari - Piergiorgio Benatti

CONSULENZA Ing. Zanoli



Quadro d'Unione

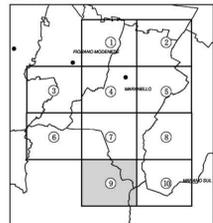

Adottato con:
Delibera di C.C. n.37 del 27/04/2006
n.46 del 25/05/2006

Delibera di G.P. n.263 del 04/07/2006
n.319 del 05/09/2006

Approvato con:
Delibera di C.C. n.60-61 del 20/09/2006

A cura di:
Servizio Urbanistica Edilizia
Comune di Maranello
Elaborazione Cartografica -
SIT - Sistema Informativo Territoriale
Provincia di Modena

LEGENDA

ZONIZZAZIONE DEL TERRITORIO URBANO

ZONE OMOGENEE "A"

ZONE OMOGENEE DI TIPO A - Art.76

ZONE OMOGENEE "B"

ZONE OMOGENEE DI TIPO B - Art.77

ZONE OMOGENEE "C"

ZONE OMOGENEE DI TIPO C

PARTI DEL TERRITORIO DESTINATE A NUOVI INSEDIAMENTI RESIDENZIALI - Art.79

ZONE OMOGENEE "D"

ZONE PER INSEDIAMENTI ARTIGIANALI ED INDUSTRIALI

ZONE DESTINATE AD ARTIGIANATO DI SERVIZIO - Art.81

ZONE DI SERVIZIO ALLE STRUTTURE PRODUTTIVE DEL SETTORE MANUFATTURIERO - Art.82

ZONE DESTINATE AD ATTIVITA' TERZIARIE DIREZIONALI - Art.83

ZONE DESTINATE AD ATTREZZATURE TURISTICO-ALBERGHIERE - Art.84

ZONE DESTINATE AD ATTREZZATURE PRIVATE DI INTERESSE GENERALE - Art.85

ZONE DESTINATE AD ATTREZZATURE DISTRIBUITE - Art.86

ATTREZZATURE PRIVATE PER FUNZIONI SPORTIVO-RICREATIVE - Art.88

ZONE DESTINATE A DISCARICA CONTROLLATA DI RIFIUTI - Art.105

ZONE DESTINATE ALL'ESERCIZIO DELLE ATTIVITA' ESTRATTIVE - Art.104

ZONE DI USO PUBBLICO E DI INTERESSE GENERALE

ZONE PER ATTREZZATURE TECNICHE DI INTERESSE PUBBLICO - Art.87

ZONE A VERDE PUBBLICO URBANO DI LIVELLO INTERCOMUNALE - Art.107

ZONE PER ATTREZZATURE DI SERVIZIO URBANO ED INTERCOMUNALE - Art.108

ZONE A VERDE PUBBLICO O DI COMPLESSO INSEDIATIVO ELEMENTARE - Art.109

ZONE PER ATTREZZATURE DI SERVIZIO RESIDENZIALE - Art.110

ZONE DESTINATE ALLA VIABILITA' - Art.106

AREE PRIVE DI CAPACITA' EDIFICATORIA

AREE PER IMPIANTI DI DISTRIBUZIONE DI CARBURANTI - Art. 75 bis

AREE ESCLUSE DALL' EDIFICAZIONE (C.C.R.)

EDIFICIO DI CUI SI CONFERMA LA DESTINAZIONE D'USO VIGENTE ALLA DATA DI ADOZIONE DELLA VARIANTE ART.40, L.R. 47/78 E SS.MM.

RISPETTO AI SENSI DELLA LEGGE N.431 DEL 08/10/1985

VINCOLO IDROGEOLOGICO AI SENSI DEL REGIO DECRETO 3267 DEL 1923

LINEE ALTA TENSIONE / MEDIA TENSIONE

SITO PLERT (PIANO LOCALIZZAZIONE EMISSANTI RADIO TELEVISIVE)

TIPOLOGIA DEI SERVIZI PUBBLICI O DI USO PUBBLICO

ESISTENTE PROGETTO

ESISTENTE PROGETTO

ASILO NIDO

CAMPI DA GIOCO

SCUOLA MATERNA

ATTREZZATURE SPORTIVE

CENTRO DI ISTRUZIONE SECONDARIA

AUTOPARCHEGGIO

SCUOLA ELEMENTARE

DEPURATORE

SCUOLA MEDIA

MENSA AZIENDALE

CHIESE - TEMPLI

DISCARICA CONTROLLATA DEI RIFIUTI

CENTRO CIVICO

AREE RISERVATE A TRAFERIMENTI ESCLUSIVI E PROGRAMMATI

CASA DI RISPOSTO

ISOLA ECOLOGICA ED IMPIANTI COMPATIBILI

ZONIZZAZIONE DEL TERRITORIO EXTRAURBANO

ZONE OMOGENEE "E"

ZONE AGRICOLE DELL'ALTA PIANURA FERTILE (E1A) - Art.98

ZONE AGRICOLE DELL'ALTA PIANURA FERTILE (E1B) - Art.98

ZONE AGRICOLE DELLA QUINTA COLLINARE (E2) - Art.99

ZONE AGRICOLE DELLA MEDIA COLLINA (E3) - Art.100

ZONE AGRICOLE DI TUTELA (E4) - destinate al rimboscimento - Art.101

ZONE AGRICOLE DI TUTELA (E4) - caratterizzati dalla presenza di calanco - Art.101

ZONE AGRICOLE DI TUTELA (E4) - ai corsi d'acqua - Art.101

ZONE AGRICOLE DI TUTELA (E4) - delle acque sotterranee - Art.101

ZONE SOTTOPOSTE A NORMATIVE SPECIALI

ZONE D'ACQUA - Art.112

ZONE DI INTERESSE ARCHEOLOGICO - Art.121

ZONE A VINCOLO DI RISPETTO DELLE SALSE DI PUANELLO - Art.122

ZONE A PARCO NATURALE - Art.123

VIABILITA' DI VALORE PAESAGGISTICO - Art.124

PERCORSI PEDONALI E/O CICLABILI PRINCIPALI

EDIFICI SOTTOPOSTI A SCHEDA OPERATIVA DELLA CONSERVAZIONE E NUMERO DI RIFERIMENTO

PERIMETRI DI INTERVENTO E LIMITI DI RISPETTO

PIANO PARTICOLAREGGIATO DI INIZIATIVA PUBBLICA E/O PRIVATA (P.P.)

PIANO DI ORGANIZZAZIONE URBANA (P.O.U.)

PIANO DI RECUPERO

PIANO INTEGRATO DI RECUPERO (P.I.R.)

PERIMETRO - SUPERFICIE FONDARIA - ART.80 - MODALITA' D'INTERVENTO

AREE PER IMPIANTI DI DISTRIBUZIONE DI CARBURANTI - Art. 75 bis

PIANO DI RIASSOTTO DEL PAESAGGIO (P.R.P.)

LIMITE DI PARCO FLUVIALE

PERIMETRO DELLE ZONE INCLUSE NELLA CAMPAGNA PARCO

LIMITE DI PARCO COLLINARE

LIMITE COMPRENDE ZONE INTERESSATE DA RITROVAMENTI ARCHEOLOGICI

LIMITE DI RISPETTO ALLE INFRASTRUTTURE VIARIE

PERIMETRO DEL CENTRO EDIFICATO

PERIMETRO DEL CENTRO URBANO

LIMITE DI RISPETTO AI CENTRI URBANI

LIMITE DI RISPETTO CIMITERIALE

PERIMETRO INCLUDENTE ALBERATURE DA CONSERVARE

AREE ESCLUSE DALL' EDIFICAZIONE (C.C.R.)

EDIFICIO DI CUI SI CONFERMA LA DESTINAZIONE D'USO VIGENTE ALLA DATA DI ADOZIONE DELLA VARIANTE ART.40, L.R. 47/78 E SS.MM.

RISPETTO AI SENSI DELLA LEGGE N.431 DEL 08/10/1985

VINCOLO IDROGEOLOGICO AI SENSI DEL REGIO DECRETO 3267 DEL 1923

LINEE ALTA TENSIONE / MEDIA TENSIONE

SITO PLERT (PIANO LOCALIZZAZIONE EMISSANTI RADIO TELEVISIVE)

TIPOLOGIA DEI SERVIZI PUBBLICI O DI USO PUBBLICO

ESISTENTE PROGETTO

ESISTENTE PROGETTO

ASILO NIDO

CAMPI DA GIOCO

SCUOLA MATERNA

ATTREZZATURE SPORTIVE

CENTRO DI ISTRUZIONE SECONDARIA

AUTOPARCHEGGIO

SCUOLA ELEMENTARE

DEPURATORE

SCUOLA MEDIA

MENSA AZIENDALE

CHIESE - TEMPLI

DISCARICA CONTROLLATA DEI RIFIUTI


CENTRO CIVICO

AREE RISERVATE A TRAFERIMENTI ESCLUSIVI E PROGRAMMATI

CASA DI RISPOSTO

ISOLA ECOLOGICA ED IMPIANTI COMPATIBILI

219113 BANZUOLA NUOVA

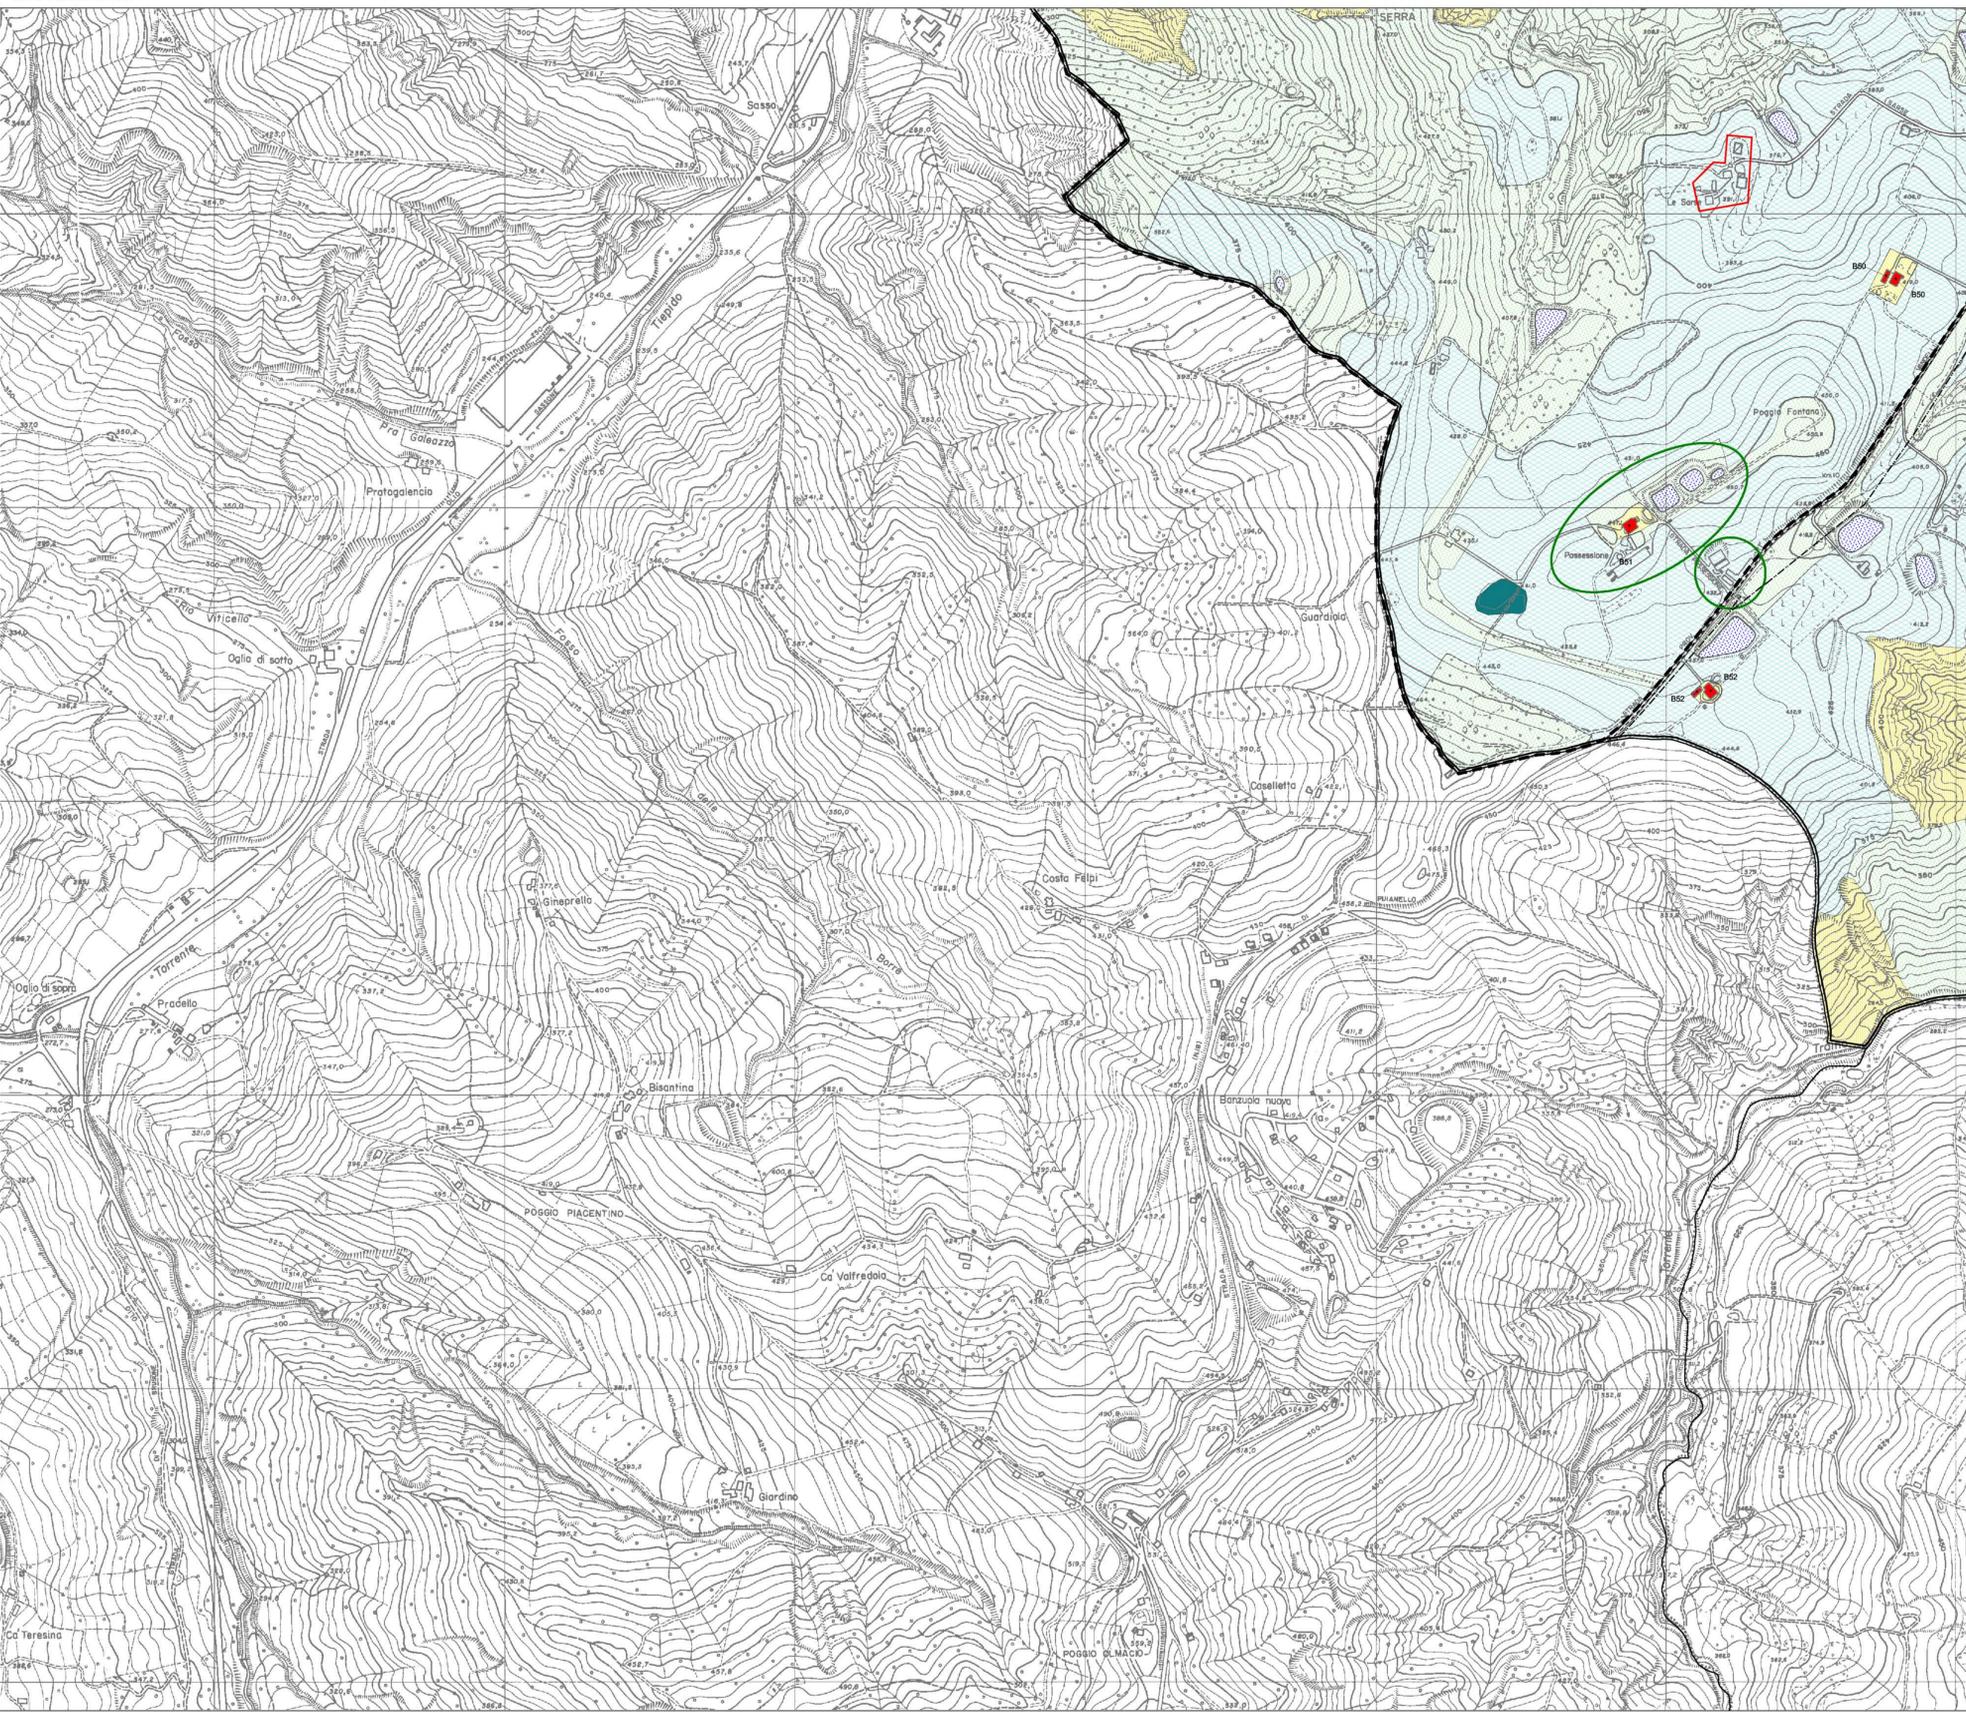

219113 BANZUOLA NUOVA