



Città di Maranello  
(Provincia di MODENA)



**PSC**  
Piano  
Strutturale  
Comunale

TAV.  
**LOCALIZZAZIONE OSSERVAZIONI**

VARIANTE 2020

ADOZIONE: Del. C.C. n. 43 del 28/07/2020      APPROVAZIONE: Del. C.C. n. del


Il Sindaco: Luigi ZIRONI      Assessore all'Urbanistica: Elisabetta MARSIGLIANTE      Il Segretario Comunale: Anna Maria MOTOLESE

Progettista responsabile  
Roberto Farina (OIKOS Ricerche Srl)

Gruppo di lavoro OIKOS Ricerche  
Francesco Manunza (coord. Quadro Conoscitivo  
e ValSAT)


Elena Lolli (analisi del sistema insediativo  
storico),  
Barbara Giovannini, Fabio Molinari, Monica  
Ragazzi, Carolina Crovara Pesca (indagine sui  
centri e gli insediamenti storici), Daniela  
Sagripanti (coll. ValSAT)

Collaboratori:  
Antonio Conticello, Roberta Benassi (cartografia,  
elaborazioni S.I.T.), Concetta Venezia (editing)

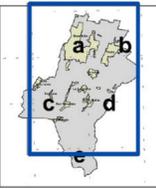

Scala 1:10000

OTTOBRE 2020

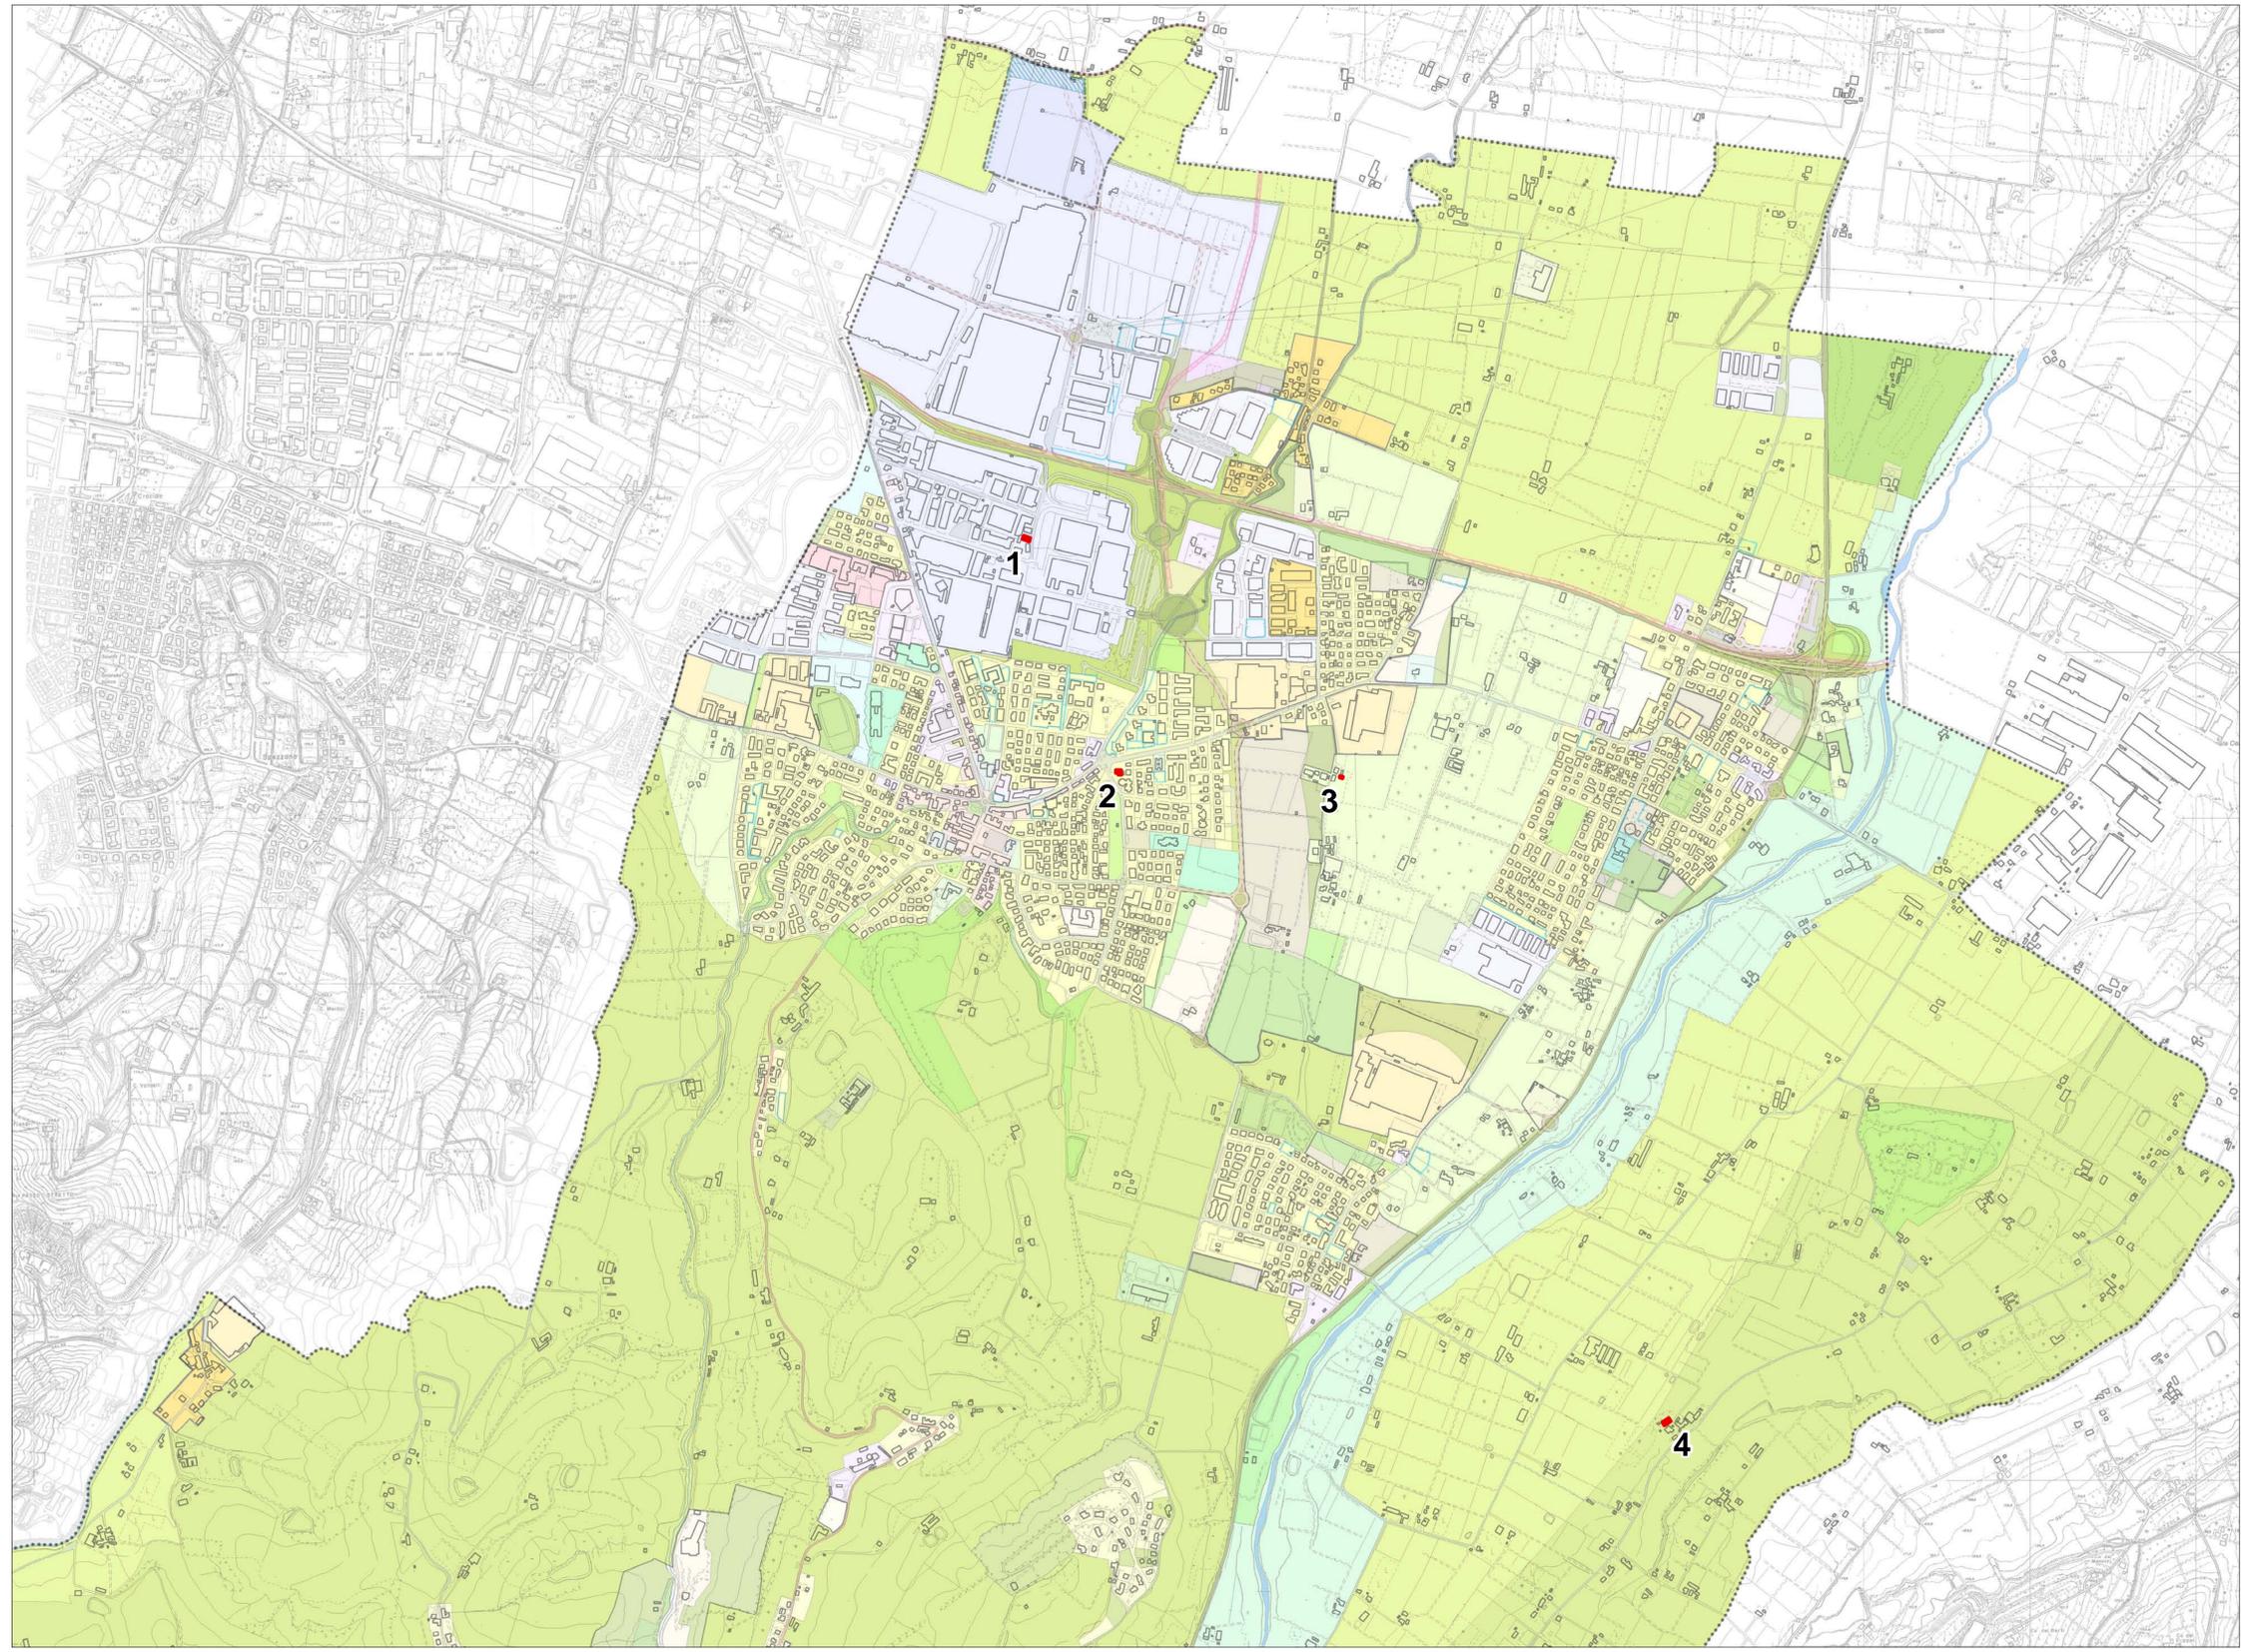

**OSSERVAZIONI**

Osservazioni

N° Pratica      Osservazione presentata da

PSC 01 - IMMOBILIARE IBIS, TINCANI GUIDO, TINCANI GIULIANO

PSC 02 - MARTI & NELLI SRL, MARTINELLI ALEX

PSC 03 - MANZINI ANNA MARIA

PSC 04 - VENTURELLI EMERSON, VENTURELLI ERIK