


TAVOLA n.
08

- ELENCO TAVOLE DI PROGETTO -

Tav. 1	STATO DI FATTO
Tav. 2	STATO DI PROGETTO
Tav. 3	AZZONAMENTO
Tav. 4	INDICI URBANISTICI
Tav. 5	PROFILO A.A. (STATO ATTUALE E STATO IN PROGETTO)
Tav. 6	VIABILITA'
Tav. 7	HERA - GAS METANO e ACQUEDOTTO
Tav. 8	HERA - FOGNATURA
Tav. 9	ENEL
Tav. 10	TELECOM
Tav. 11	ILLUMINAZIONE PUBBLICA
Tav. 12	PARTICOLARE ACCESSI CARRAI TIPO

- PRATICHE PRECEDENTI -

SPAZIO PERI: PROTOCOLLI, VISTI, APPROVAZIONI, ETC. ETC.

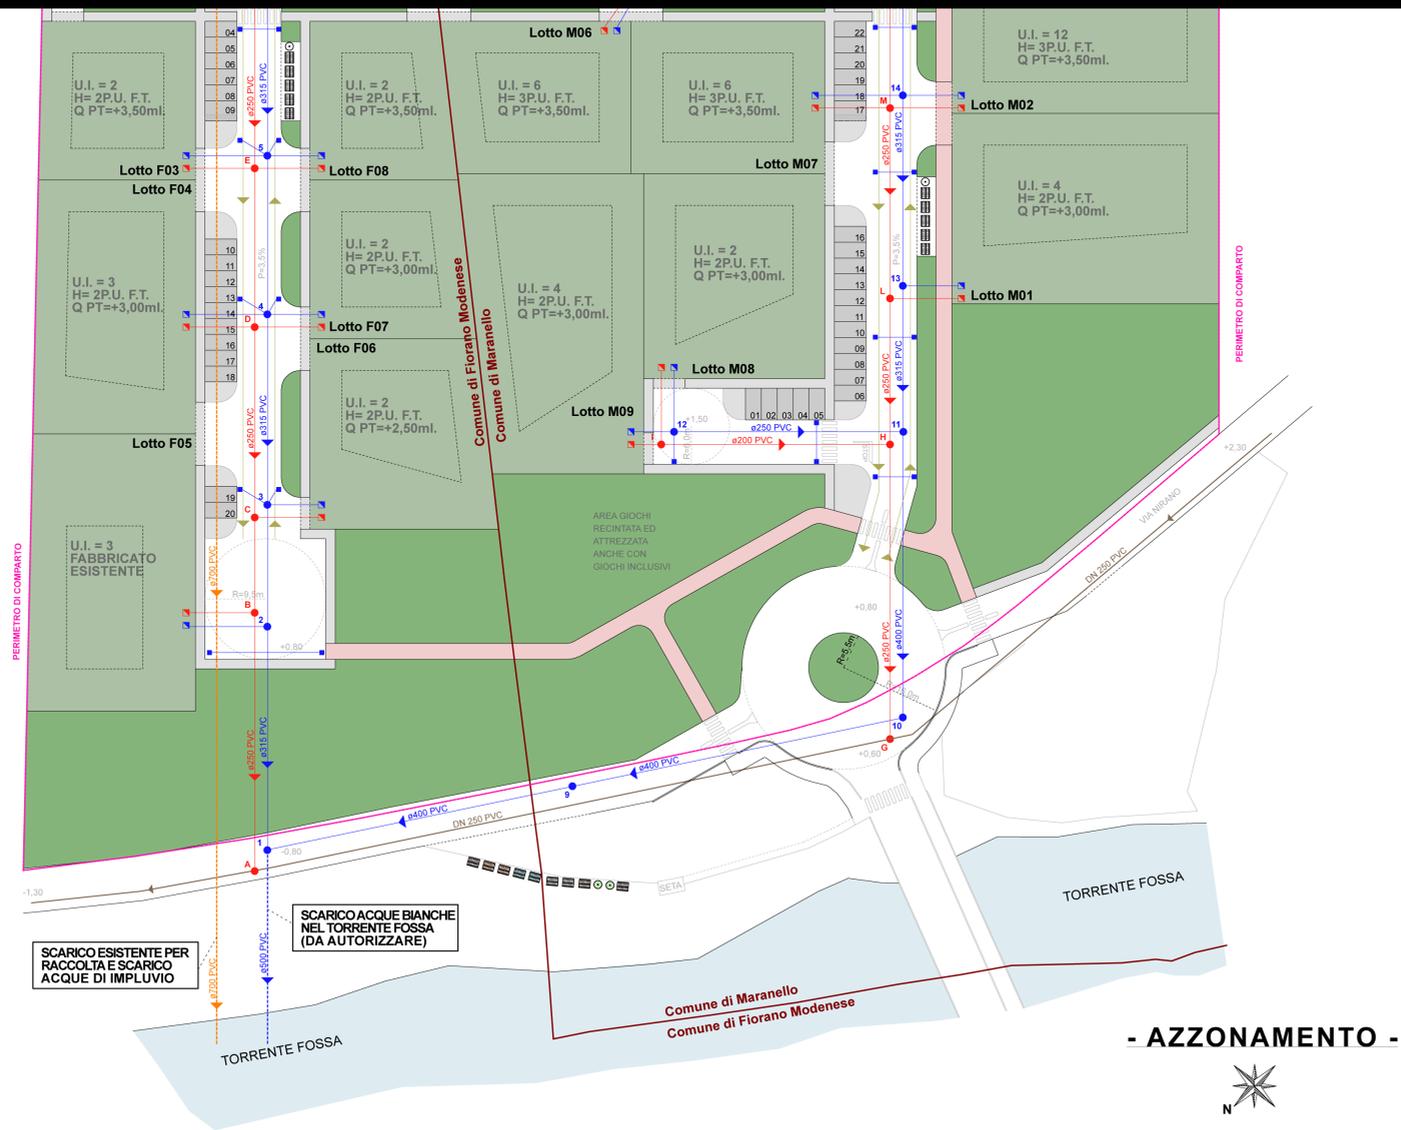

	ISOLE DI BASE RSU
	PERCORSO MEZZI DI RACCOLTA RSU
	RETE FOGNARIA ESISTENTE "MISTA"
	RACCOLTA E SCARICO ACQUE DI IMPLUVIO NEL TORRENTE FOSSA
	SCARICO ACQUE BIANCHE NEL TORRENTE FOSSA
	RETE SMALTIMENTO ACQUE NERE
	RETE SMALTIMENTO ACQUE BIANCHE
	POZZETTO ISP. cm.60x60
	CON BOTOLA IN GHISA S. D400 - Norme UNI EN 124
	CON BOTOLA IN GHISA S. D400 - Norme UNI EN 124
	15 IDENTIFICAZIONE POZZETTO ISP. ACQUE NERE
	15 IDENTIFICAZIONE POZZETTO ISP. ACQUE BIANCHE
	POZZETTO ISP. cm.60x60
	POZZETTO ISP. cm.60x60 (ALLACCIO LOTTI)
	CADITOIA IN GHISA cm.40x40

- AZZONAMENTO -

