

TAVOLA n.


11

- ELENCO TAVOLE DI PROGETTO -

Tav. 1	STATO DI FATTO
Tav. 2	STATO DI PROGETTO
Tav. 3	AZZONAMENTO
Tav. 4	INDICI URBANISTICI
Tav. 5	PROFILO A (STATO ATTUALE E STATO IN PROGETTO)
Tav. 6	VIABILITA'
Tav. 7	HERA - GAS METANO e ACQUEDOTTO
Tav. 8	HERA - FOGNATURA
Tav. 9	ENEL
Tav. 10	TELECOM
Tav. 11	ILLUMINAZIONE PUBBLICA
Tav. 12	PARTICOLARE ACCESSI CARRAI TIPO

- PRATICHE PRECEDENTI -

SPAZIO PERI: PROTOCOLLI, VISTI, APPROVAZIONI, ETC. ETC.

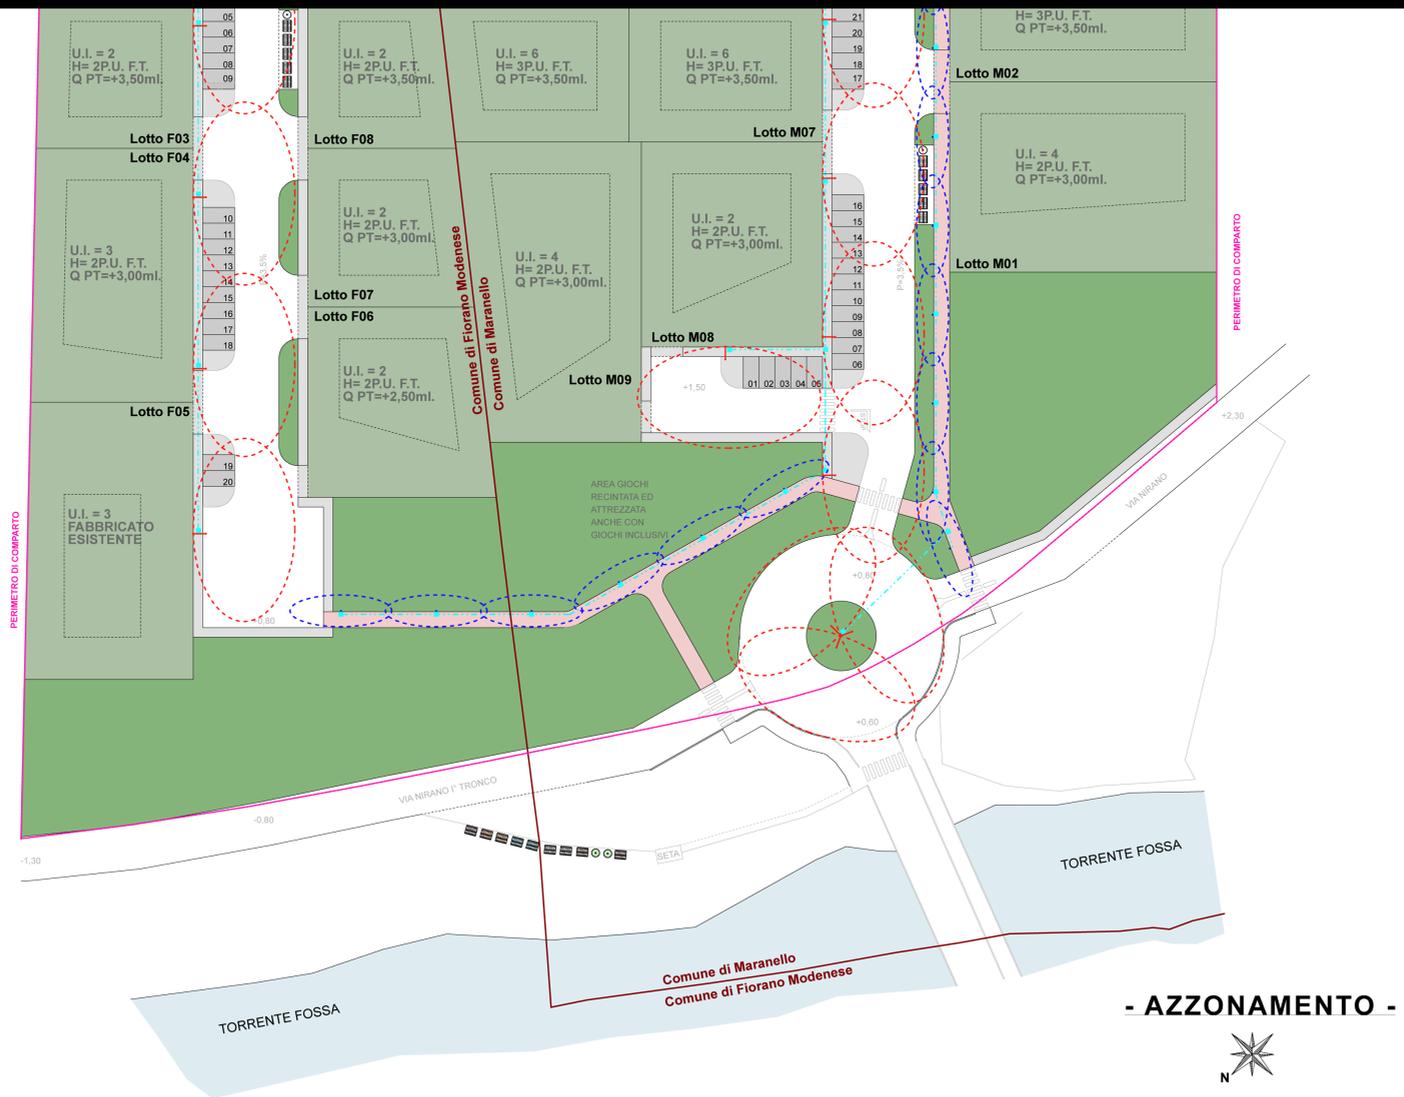

	Corrugato in polistirolo pesante a 100mm (doppia parete)
	POZZETTO ILL. PUBBLICA IN CLS Dimensioni interne cm 40x40
	SORGENTE LUMINOSA TIPO COMO 1 (32 LED 69W) Su palo di altezza 5,00 mt
	SORGENTE LUMINOSA TIPO SELLA 1 (asimmetrico 45°) Su palo di altezza 8,00 mt

- AZZONAMENTO -

