
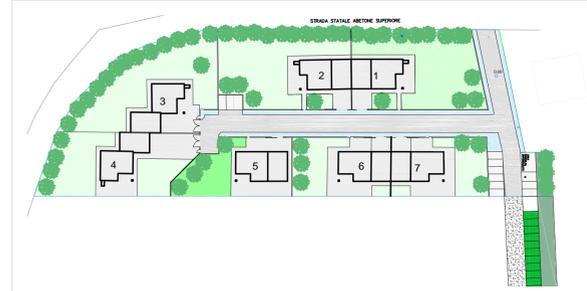


	ILLUMINAZIONE PUBBLICA
	RETE BT TUBO VUOTO RETE BT
	TIM
	RETE GAS NATURALE
	RETE ACQUA
	FOGNA ACQUE BIANCHE
	FOGNA ACQUE NERE
	FOGNA ESISTENTE

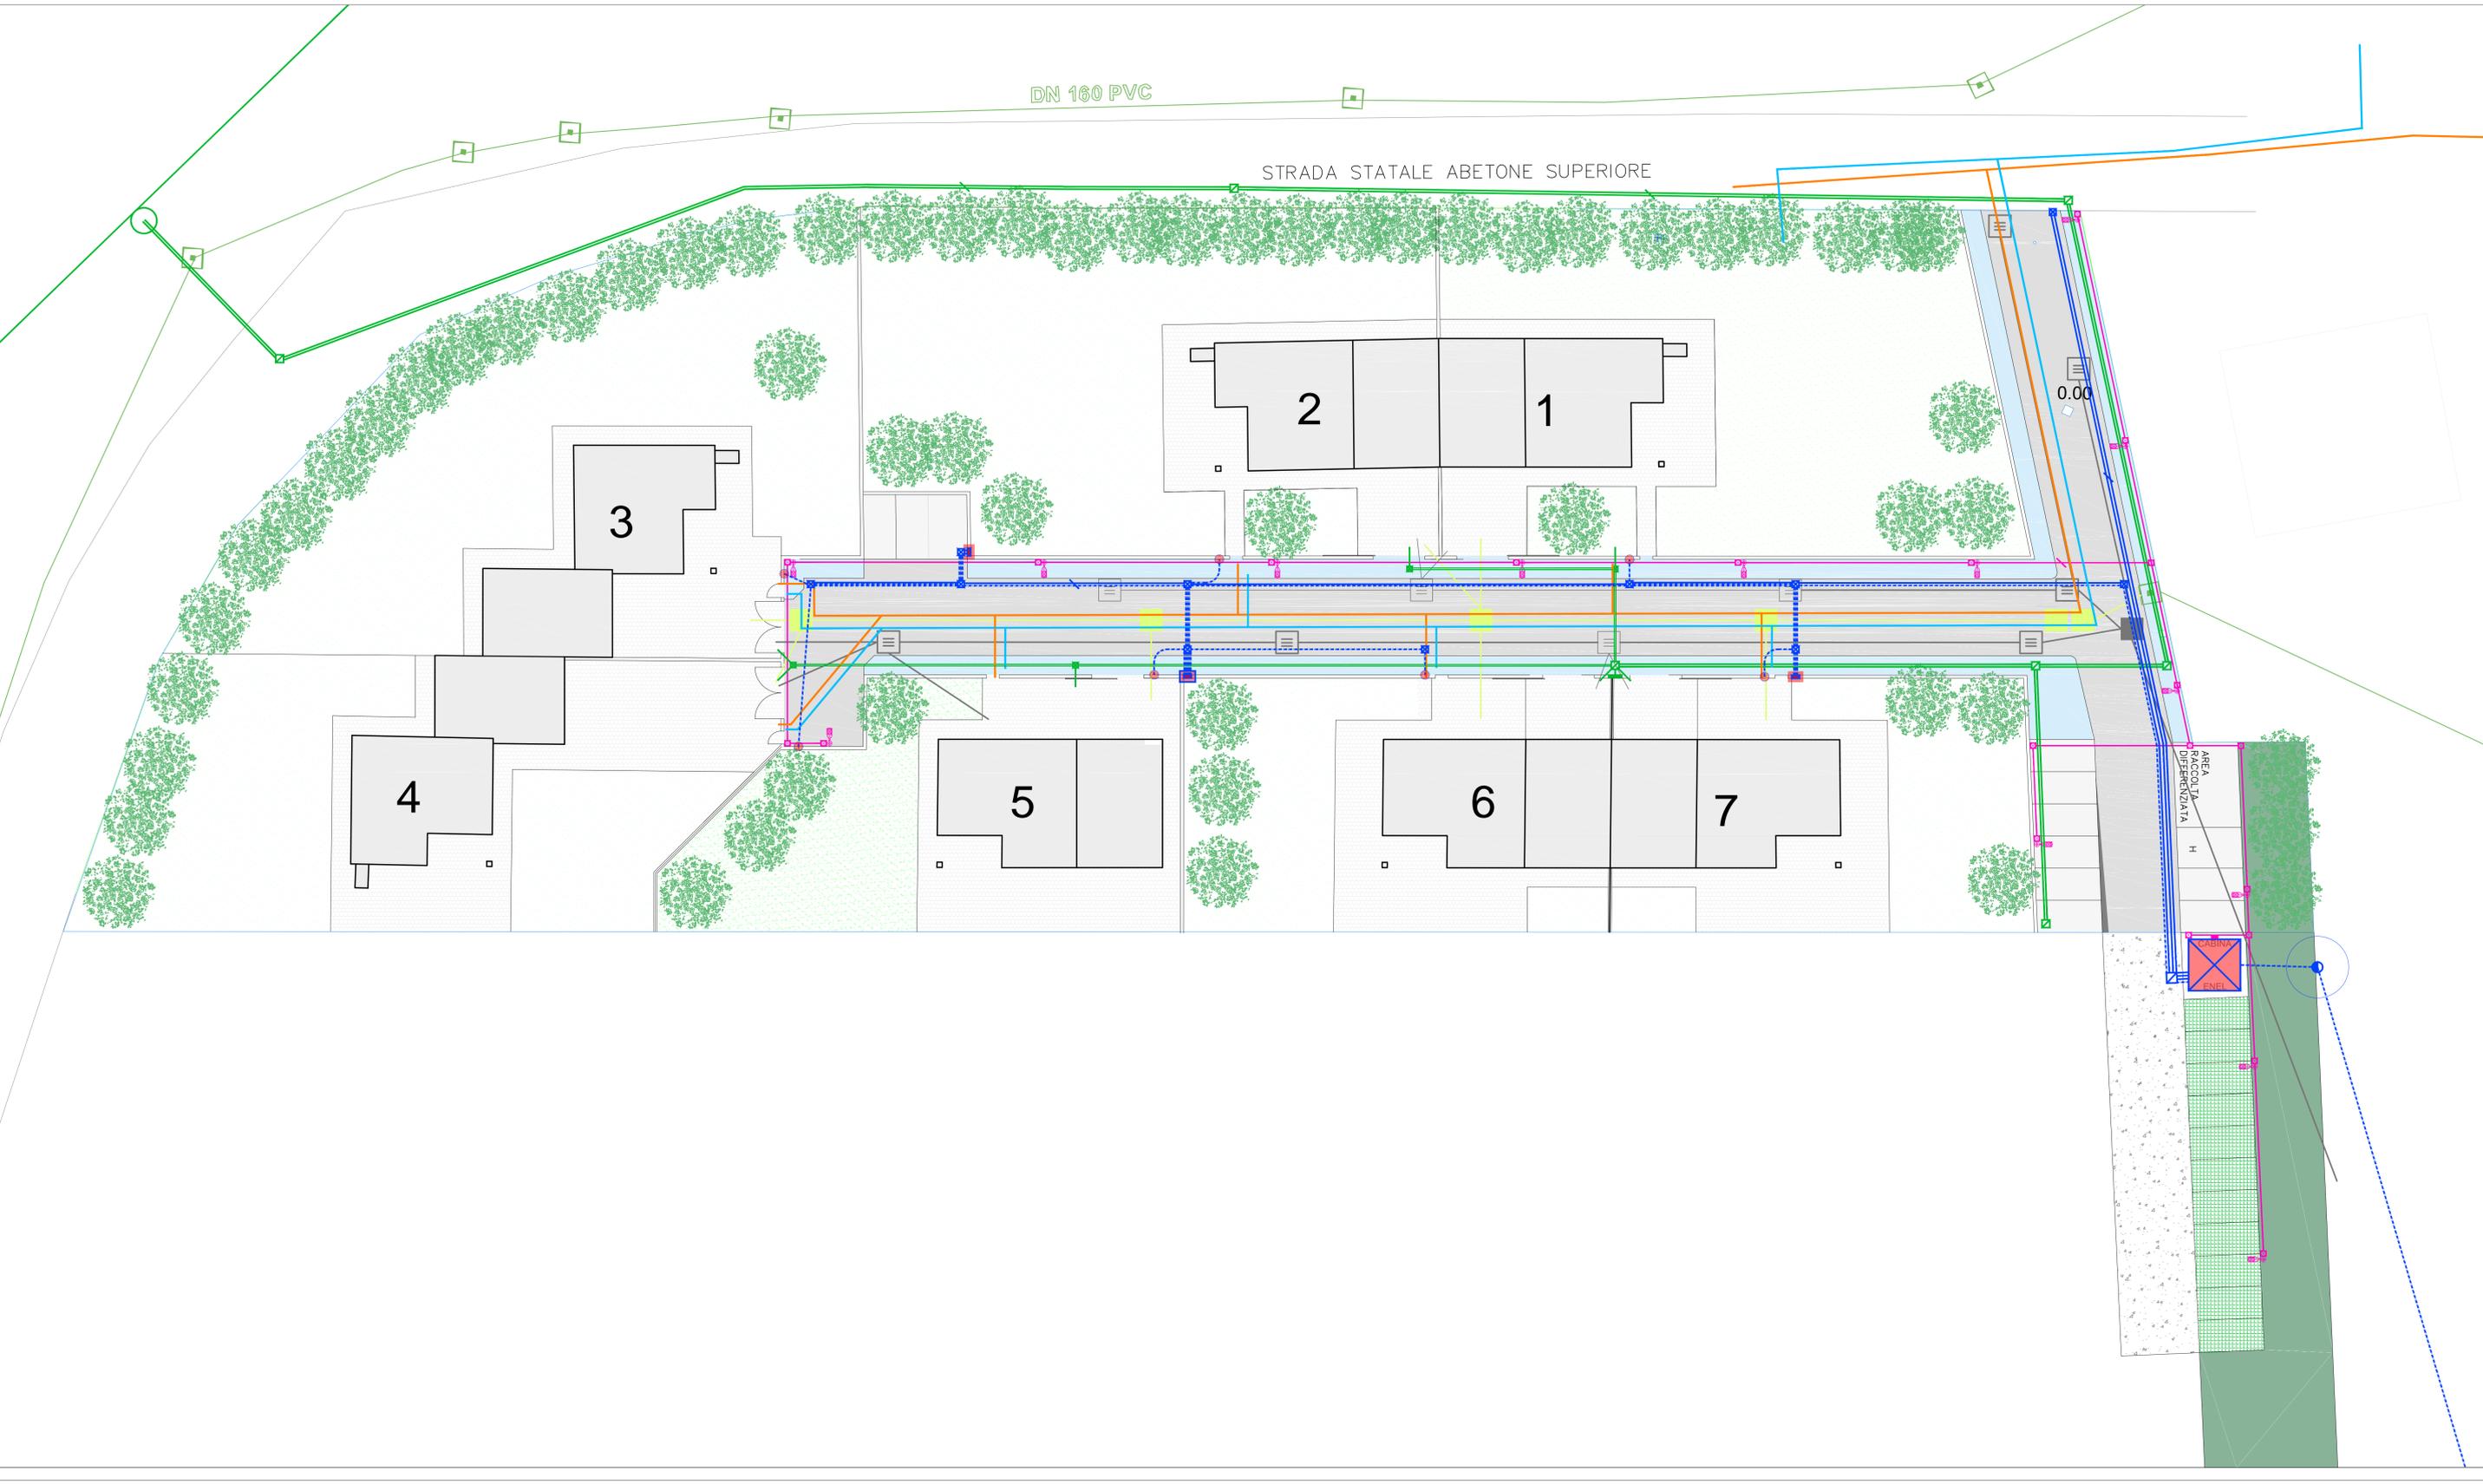

EP ELETTROPROGETTI

ENGINEERING SERVICES FOR ELECTRICAL EQUIPMENT AND COMMUNICATIONS SYSTEM - ENERGY MANAGER
 VIA MANTECCHIA 143 - 41125 MODENA - TEL. 099/244244 - FAX 099/2446112 - e-mail: info@ep-elettroprogetti.it

POC/PUA
ambito AN11 "San Venanzio Sud" sub ambito "b"

COMUNE DI MARANELLO

PROPRIETA': Cavalieri Linda

COMMITTENTE: Cavalieri Linda

REV.	DATA	DESCRIZIONE
0	14/02/2019	EMMISSIONE

OGGETTO: **PLANIMETRIA GENERALE**
SOVRAPPOSIZIONE IMPIANTI

SCALA: 1:200 COMMESSA: EP-1674
 DISEGNATORE: mAd RIFERIMENTO PROGETTO:



TAVOLA N°
E04