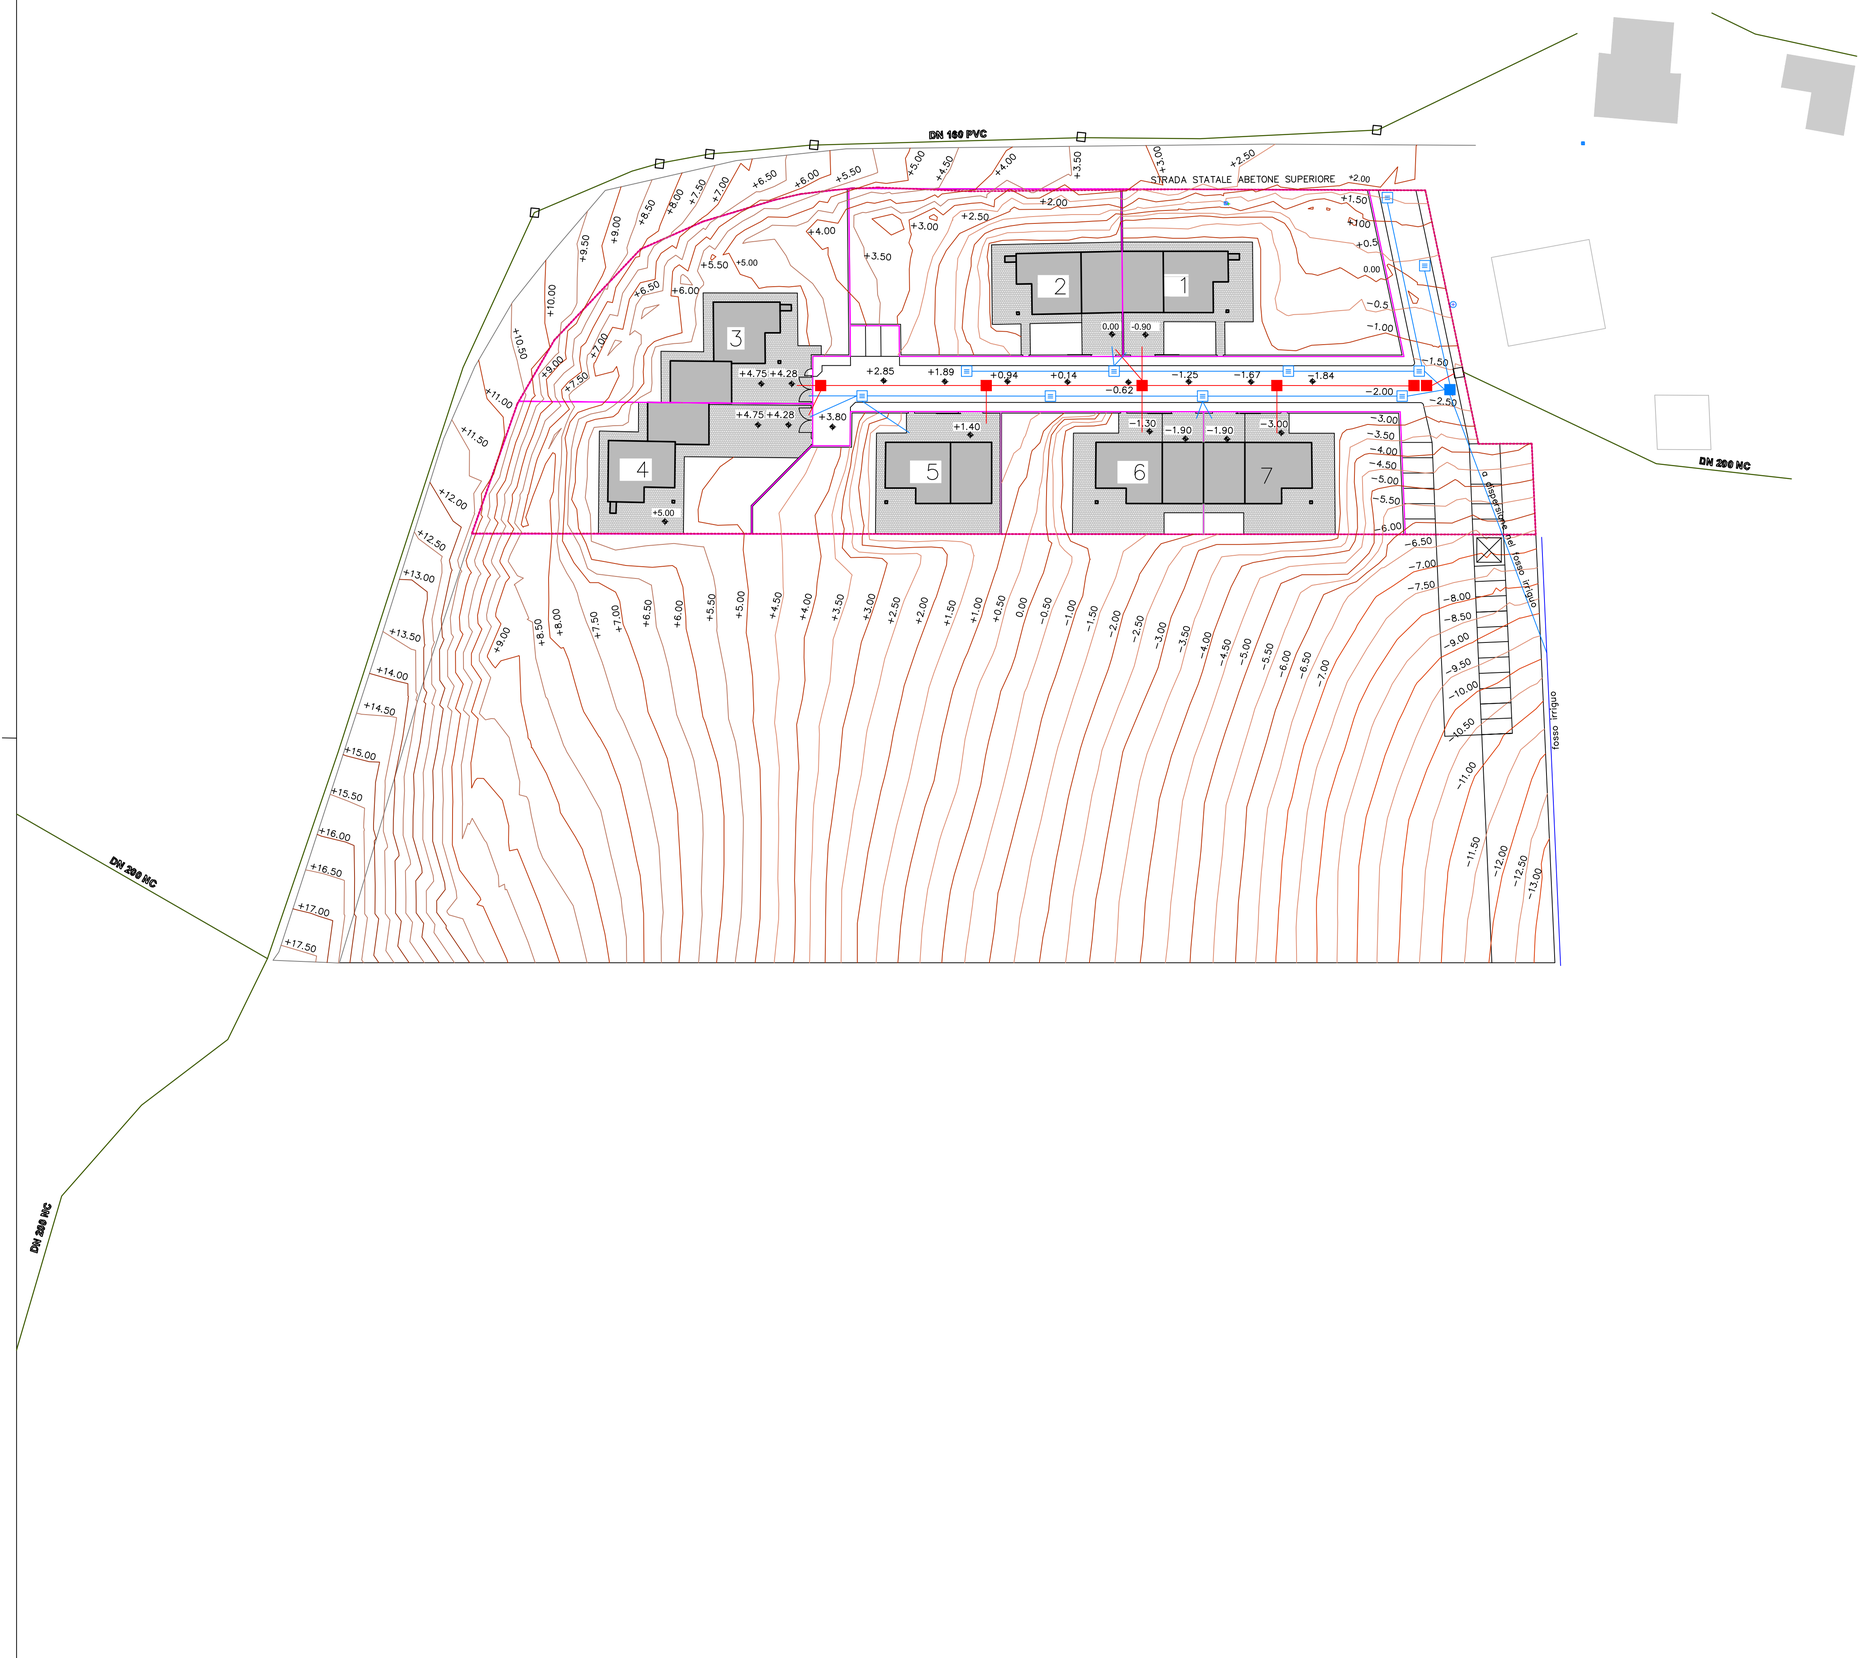

PROVINCIA DI MODENA
COMUNE DI MARANELLO
Località San Venanzio
FOG. 28 MAPP.142 -144-145-114-146

POC–PUA

POC/PUA
ambito AN1I "San Venanzio Sud" sub ambito "b"

Oggetto: INCARICO PROFESSIONALE (Lett. 3 D.L. 19/10/1984 n.803 – Art.1 D.M. 27/08/1985 GURA/00)
Il Committente, come sopra identificato, conferisce allo Studio Tecnico Associato ARCHENE (di seguito anche Studio) professionisti della collaborazione), anche di altri professionisti, che riterrà opportuno ritenere utile conferisce lo incarico di fase e modalità dell'incarico conferitogli, procede a svolgere l'attività professionale lo oggetto.
Il Committente dichiara di essere a conoscenza che l'attività professionale di cui al presente incarico, le tariffe professionale del Geometra/ Architetto di cui alla legge 2 marzo 1949, n. 144 e successive modificazioni, predisposte che in caso di difformità britannistiche della nota professionale di spese e competenze la soluzione della controversia sarà devoluta al Consiglio dell'Ordine dei Geometri e Collegio dei Geometri o Ordine degli Architetti della Provincia di residenza che sperarà quale arbitro inappellabile senza ricorso al procedura.
Relativamente tutti e compensi e spese saranno assoggettati agli aumenti di cui al Contributo Cassa Geometri/Architetti (attualmente 2 %) ed all'IVA (attualmente 22%) oltre alla Tra sulla sommatoria (attualmente 4 22%) ed eventualmente al prelievo della ritenuta alla fonte qualora dovuta.

- (1) Committente autorizza il Tecnico Incaricato in relazione all'incarico affidatogli, a ricorrere all'opera e alla consulenza di altre/i professionisti/e, ove ritenuto necessario per l'espletamento dell'incarico, nonché a rivelare ai medesimi/e tutti i dati e notizie necessarie in relazione al tipo ed alla modalità dell'incarico conferitogli con facoltà di avvalersi direttamente dell'opera di tali professionisti/e senza l'obbligo di comunicare preventivi al Committente, nel caso tali conseguenze siano previste nel preventivo per spese e competenze professionali accettato dal Committente. Il Committente prende atto che il Tecnico Incaricato si avvale della collaborazione dei professionisti/e sopra citati, salvo che non sia diversamente ed espressamente riportato per iscritto nella presente e in esecuzione preventivo allegato.
- (2) Committente autorizza, fin da ora il Tecnico Incaricato all'utilizzo anche di Tecnici e collaboratori tirlanti del proprio Studio per lo svolgimento della mandato sopra determinata.
- Il Committente si impegna a comunicare tempestivamente via Fax o Raccomandata o Telegramma eventuali variazioni di dati personali relativi.
- Sulle somme eventualmente non corrisposte a pagata in ritardo, in relazione alla scadenza indicata in calce alle fatture, verranno applicati gli interessi legali maggiorati di 5 punti, con un minimo di € 150,00 (compreso gestione pratica bresciu), oltre all'eventuale rimborso delle spese legali per il recupero giudiziale del credito.
- (3) Il Tecnico Incaricato è esonerato/a espressamente da ogni responsabilità nel caso di interruzione dei lavori per cause di forza maggiore o di ritardo nei lavori per cause a lui non imputabile. A titolari esemplificativo ed ogni responsabilità nel caso di inosservanza, da parte dell'Impresa, delle norme antinfortunistiche, di igiene del lavoro e di previdenza sociale. Il Tecnico Incaricato non risponde in nessun caso e nel modi riferenti alle opportuni del Tecnico Incaricato, e nel riguardo del procedimenti impiegati prima con tardi, salvo quanto previsto dall'art. 1227 C.C.
- (4) Considerando il tipo d'intervento e tenuto conto della estensione del Committente, viene atto d'uno pottrotto che Indipendentemente dall'esito della pratica edilizia/urbanistica, il Committente corrisponderà al Tecnico Incaricato la somma di € 0,00 oltre al Tecnico Incaricato con il presente descrizione sostenuto (cioè i rimborsi spesi e le spese sostenute esterne) riconosciuti a propri in rate.
- (5) Al sensi dell'art. 2237 C.C. il Committente potrà recedere dal presente contratto, rimborsando al Tecnico Incaricato tutte le spese sostenute e le competenze professionali per l'opera svolta, in proporzione all'importo pattuito per l'intera prestazione. Il Committente dichiara, il Tecnico Incaricato ha facoltà di rimborsi sul controllo per quota causa, con diritto, in tal caso, ad ottenere il rimborso delle spese fatta ed il compenso per l'opera svolta, da determinarsi con riguardo al risultato utile che ne ab deltato il Committente, La firma del presente, entra d uno solo degli Headers, comporta conferimento ed costituisce il Tecnico professista.

ArchEne
STUDIO TECNICO ASSOCIATO

SEDE: Via Vittime 11 Settembre 2001 n. 25/L SASSUOLO -MO Succursale: Via Corticella n. 207/18 BOLOGNA
Telefono 0536/1801110 Fax 0536/1801111 P.Iva 03536030368 info@archene.it www.archene.it

PROPRIETA': CAVALIERI LINDA

SCHEMA RETE FOGNARIA

SCALA 1:500

DISEGNATO nome data GENNAIO 2019

TECNICO INCARICATO:
Arch Elena Galiotto

Oggetto: TRATTAMENTO DEI DATI PERSONALI (GPDR. Regolamento UE 2016/679)
Per effetto della legge di cui in oggetto, la scrivente ditta informa che i dati personali comuni da voi forniti in sede di conferimento di incarico sono finalizzati esclusivamente e unicamente all'esecuzione di detto incarico e saranno custoditi presso lo studio ARCHENE Via Vittime 11 Settembre 2001 n.25/L, 41049 SASSUOLO (MO). Titolare e responsabili del trattamento sono Arch. Elena Galiotto - Geom. Alessandro Pescio - Geom. Luca Monari - Dott.ssa Angela Miri. Lo studio ha messo in atto misure tecniche ed organizzative per garantire il livello di sicurezza adeguato. I dati in nostro possesso potranno essere forniti a collaboratori per l'espletamento della pratica e ai soggetti pubblici interessati. Il conferimento dei dati è necessario per lo svolgimento della nostra attività professionale. I dati personali verranno conservati per il periodo temporale legato allo svolgimento dell'incarico e alla sua archiviazione per eventuali verifiche ed aggiornamenti futuri. La Vostra firma, con relativo consenso, autorizza il nostro studio tecnico ad utilizzare e archiviare i dati conferiti. I dati personali potranno essere cancellati o rettificati a seguito di vostra comunicazione scritta.

LEGENDA

- Rete fognatura bianca in PVC
- Pozzetti di ispezione fogne bianche
- Caditoie fogne bianche
- Rete fognatura nera in PVC
- Pozzetti di ispezione fogne nere

OGNI ELABORATO GRAFICO E' DA RITENERSI DI ESCLUSIVA PROPRIETA' DELLO STUDIO TECNICO ARCHENE – QUALSIASI RIPRODUZIONE E' SOGGETTA AD AUTORIZZAZIONE PREVENTIVA
DISEGNI ELABORATI IN FORMATO DIGITALE – OGNI MODIFICA MANUALE E' DA CONSIDERARSI NON VALIDA AI FINI PROGETTUALI