


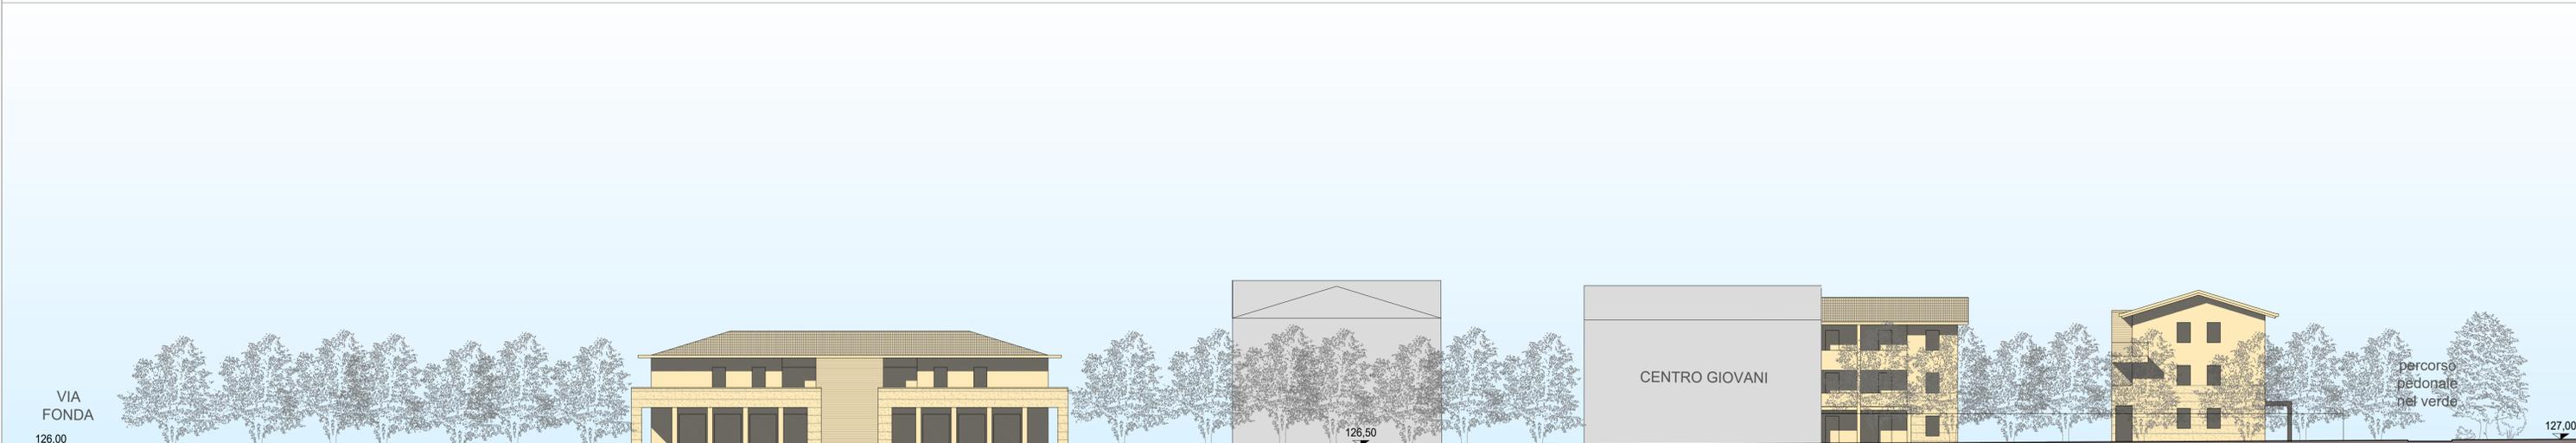

PROFILO LUNGO IL PERCORSO PEDONALE NEL VERDE



PROFILO LUNGO LA PISTA CICLABILE VIA VIGNOLA



Comune di Maranello Provincia di Modena

AMBITO DI P.S.C. - AN.2a
COMPARTO "VIA FONDA"

P.U.A.
PER RICHIESTA DI INSERIMENTO NEL P.O.C.
**COMPLETAMENTO DELL'AMBITO
AN.2a Crociale via Fonda**

via Fonda, via Vignola, via Molise
Foglio 5 mappali 812, 683, 821, 817, 818, 652, 665, 676, 679, 653, 681

PROPRIETÀ:
Soc. Immobiliare ALPA.DA s.r.l.
via Coscogno, 29
41024 Pavullo nel Frignano (Mo)
P.IVA 02103760365

PROGETTO:
ARCHITETTO CRISTINA GATTI
c/o STUDIO AMATO geom. Gianni
via Zoa, 20 - 41033 Maranello (Mo)
e-mail: studioamato@studioamato.com
tel. 0536.941597

legale rappresentante:
Oliverio Carlo
via Chiarretto, 144
41042 Fiorano Modenese (Mo)
C.F. LVRCL48R14D711G

PROGETTO:
PROFILI

scala: 1:200
data:
settembre 2020

tavola:
03