


EDIFICIO TIPO A - n° unità immobiliari 8 - S.C. mq. 783

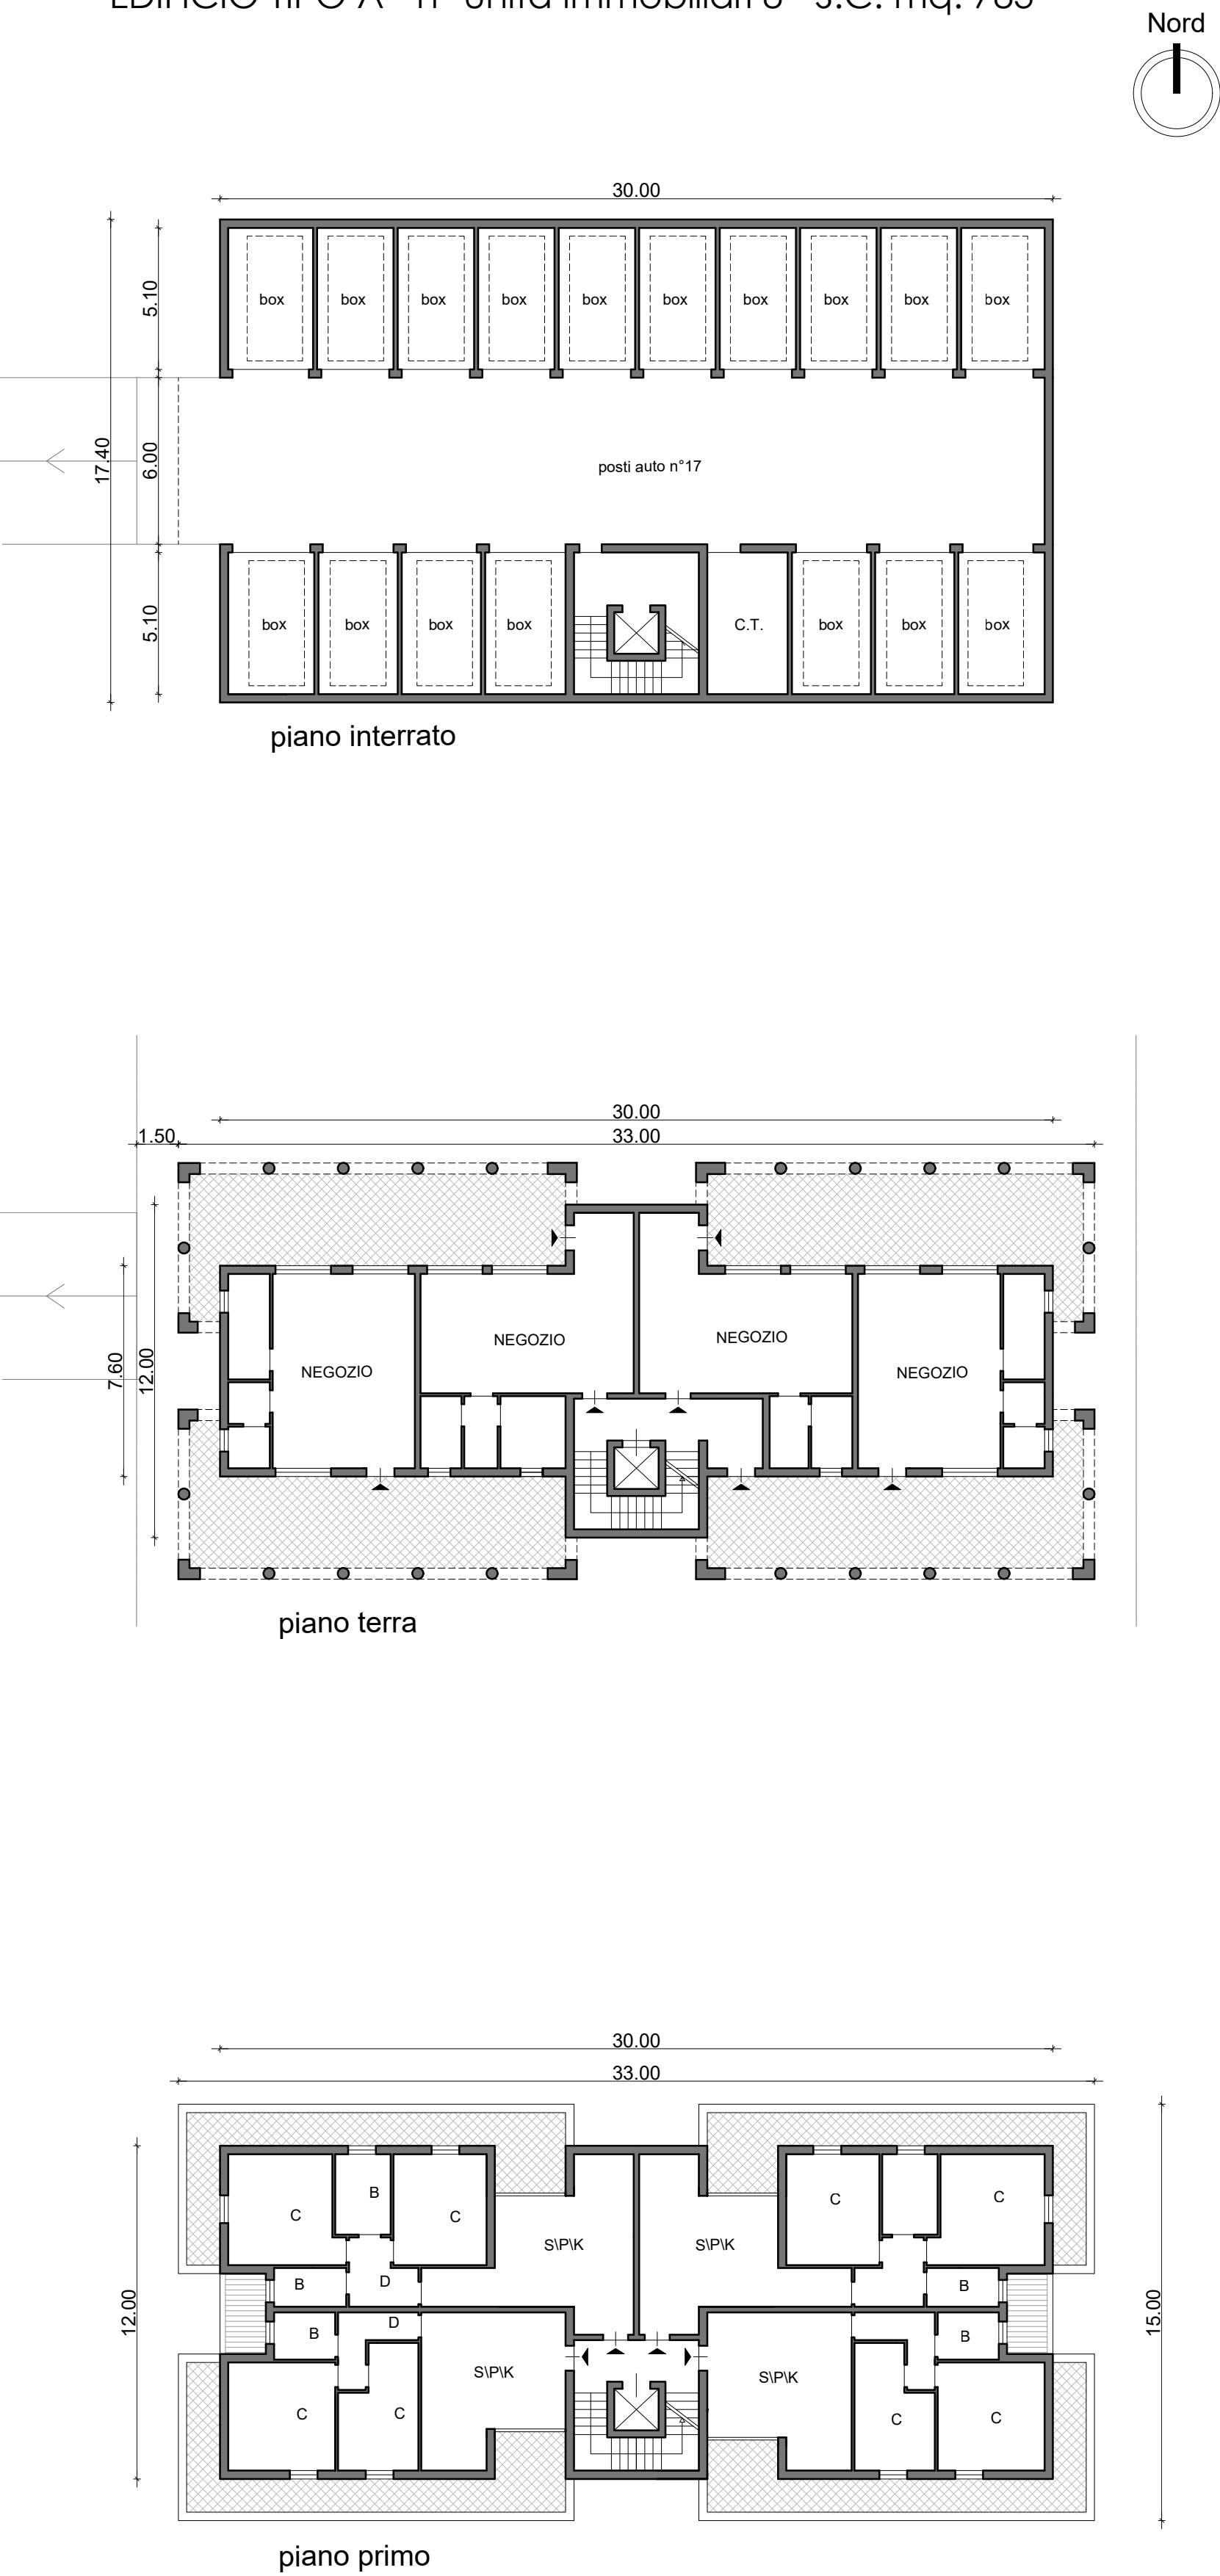

EDIFICIO TIPO C - n° unità immobiliari 4 - S.U. mq. 400



EDIFICIO TIPO B - n° unità immobiliari 6 - S.U. mq. 460



Comune di Maranello Provincia di Modena

AMBITO DI P.S.C. - AN.2a
COMPARTO "VIA FONDA"

P.U.A.
PER RICHIESTA DI INSERIMENTO NEL P.O.C.
COMPLETAMENTO DELL'AMBITO
AN.2a Crociale via Fonda

via Fonda, via Vignola, via Molise

Foglio 5 mappali 812, 683, 821, 817, 818, 652, 665, 676, 679, 653, 681

PROPRIETÀ:
Soc. Immobiliare AL.PA.DA s.r.l.
via Coscogno, 29
41026 Pavullo nel Frignano (Mo)
P.IVA 02103760365

legale rappresentante:
Olivieri Carlo
via Ghiarella, 144
41042 Fiorano Modenese (Mo)
C.F. LVRCL48R14D711G

PROGETTO:
ARCHITETTO CRISTINA GATTI

c/o STUDIO AMATO geom. Gianni
via Zoli, 20 - 41053 Maranello (Mo)
e-mail: studioamato@studioamato.com
tel. 0536.941597

PROGETTO:
TIPOLOGIE EDILIZIE

scala: 1:200

data:
settembre 2020

tavola:

04