




- LEGENDA**
- Perimetro del Comparto AN.3b
 - Perimetro Sub-comparto Lotto 1
 - Area oggetto di variante
 - Nuovo confine del Lotto 1 coincidente con recinzione esistente
 - Area non oggetto di variante
 - Distanza da confine 5 m
 - Distanza da confine stradale 10 m
 - Distanza da fronti finestrati 10 m
 - Percorso carrabile privato Pavimentazione impermeabile
 - Percorso pedonale privato Pavimentazione impermeabile
 - Percorso in ghiaia drenante
 - Verde privato
 - Alberature esistenti
 - Alberature di progetto

Planimetria generale di progetto Lotto 1 - Scala 1:200

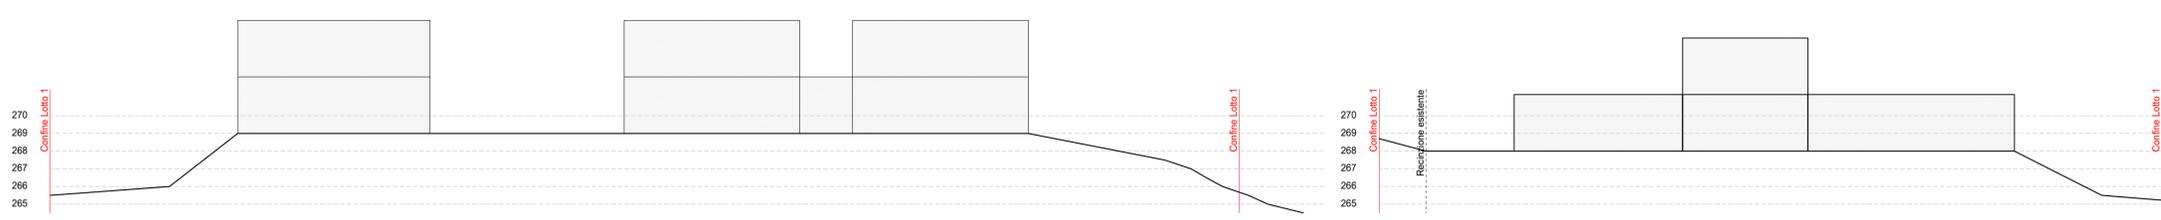

Profilo longitudinale AA'

Profilo trasversale BB'



Profilo trasversale CC'

Profilo trasversale DD'

COMUNE DI MARANELLO
 PROVINCIA DI MODENA

Variante al Piano Particolareggiato di iniziativa privata denominato "La Svolta"

Via Abetone Superiore - Comune di Maranello - Località San Venanzio
 Foglio 23 Mappali 85,406,407,408,409

<p>COMMITTENTE Giovanna Candelli Via Abetone Superiore 194 41053 Maranello (MO)</p>	<p>PROGETTAZIONE ARCHITETTONICA Ing. Francesco Bursi Via Torre 5 - 41121 Modena email: info@ateamprogetti.com tel. +39 059 7114689</p> <p>Team di progetto Arch. Lucia Bursi Arch. Elena Fiocchi</p>
---	--



NOME FILE: GSV_VAR_T_04_Variante di progetto.dwg		ELABORATO DA: EF	APPROVATO DA: FB	OGGETTO: Variante al Piano Particolareggiato di iniziativa privata denominato "La Svolta"
CARTELLA:		PROTOCOLLO: 182		Via Abetone Superiore Maranello (MO) - località San Venanzio
REV.	DATA	NOTE	TITOLO ELABORATO: Variante di progetto	N. ELABORATO
			SCALA: 1:200	DATA: 31/01/2023



T04