

EDIFICIO TIPO LOTTO 3 - n° unità immobiliari 4 - S.C. mq. 320
n° 2 piani fuori terra + piano interrato ad uso garage pertinenziale




EDIFICIO 5 ERS - n° unità immobiliari 4 - S.U. mq. 350
n° 2 piani f.t. + piano interrato ad uso garage pertinenziale



EDIFICIO TIPO LOTTO 4 - n° unità immobiliari 8 - S.U. mq. 690
n° 3 piani fuori terra + piano interrato ad uso garage pertinenziale



EDIFICIO TIPO LOTTO 2 - n° unità immobiliari 4 - S.C. mq. 300
n° 2 piani fuori terra + p. interrato ad uso garage

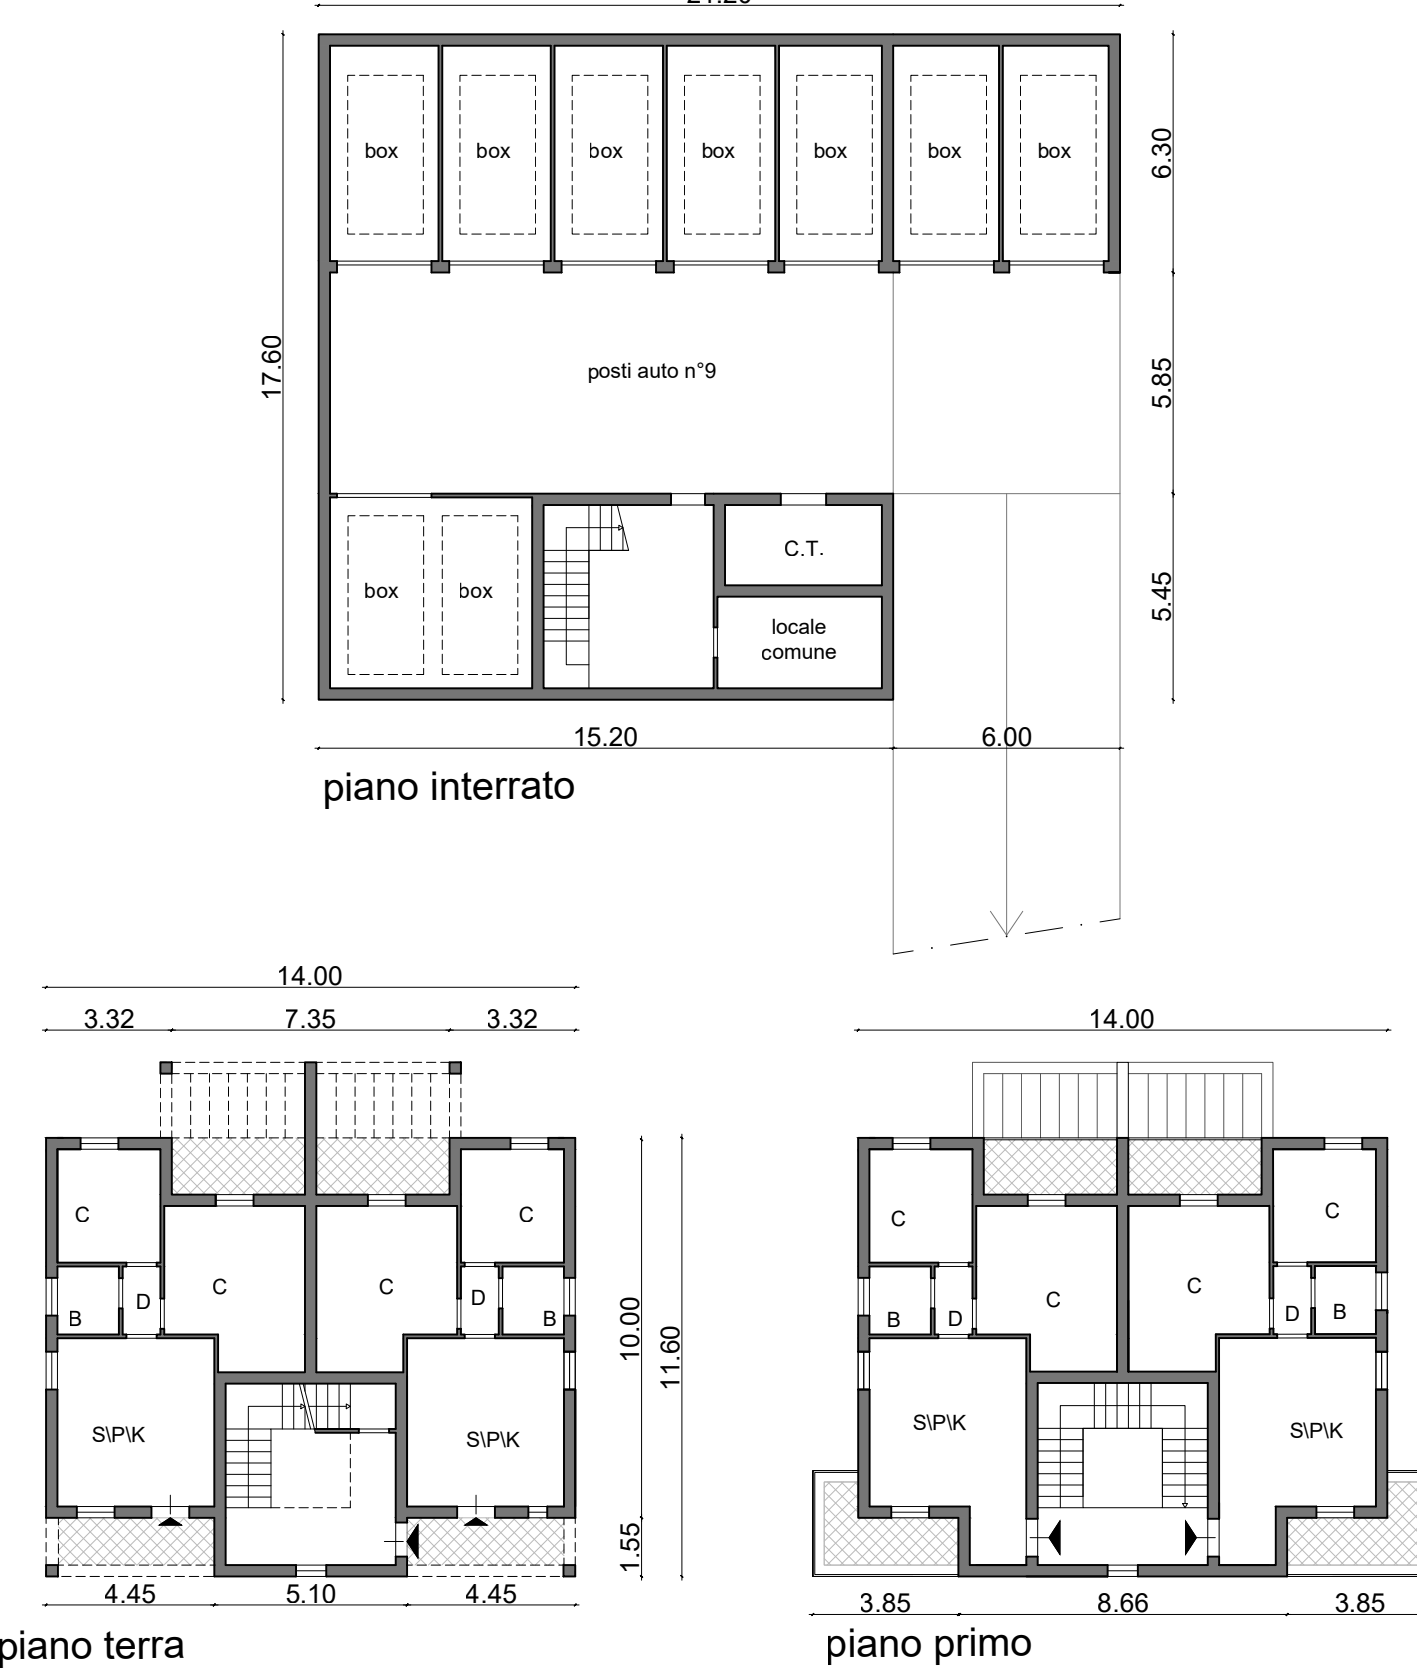

COMUNE DI MARANELLO
Provincia di Modena

ZONA di P.S.C. - AN.1
*Ambiti perequati per nuovo insediamento con
realizzazione di infrastrutture e dotazioni territoriali*
Ambito POC - AN.1f 11 "POZZA VIA NICCHIO"

PIANO URBANISTICO ATTUATIVO
POZZA VIA NICCHIO

via del Mulino, via Nuova Estense
Foglio 10 mappali 266 e 214

PROPRIETA':
CORNI FABRIZIO
c.f. CRNFRZ71H114620
Via Meucci 6
41051 Castelnuovo Rangone (MO)

GIBERTINI CLARA
c.f. GBRCLR26D68E904U
Via del Mulino 33
41053 Maranello (MO)

CORNI GIANNI
c.f. CRNGNN52L16D711H
Via del Mulino 31
41053 Maranello (MO)

CORNI LUCIANO
c.f. CRNLON49R14E904L
Via della Chiesa 17
41053 Maranello (MO)

MACCHIONI MARIA GRAZIA
c.f. MCCMGR52L43F357D
Via del Mulino 33
41053 Maranello (MO)

PROGETTO:
CRISTINA GATTI ARCHITETTO
p.i. 04457680967
via Palazzo Pertusati, 13
26833 Comazzo (LO)
cell. 348.0186074
e-mail: gattic68@gmail.com

Collaborazione:
EMANUELE ROSI GEOMETRA
via Claudia, 139
41053 Maranello (MO)
tel. 0536.947312
e-mail: rosi.emanuele@tiscali.it

PROGETTO:
TIPOLOGIE EDILIZIE

scala: 1:200

data:
maggio 2023

tavola:

03