

Allegato D alla Delibera di Consiglio
Comunale n. ____ del 19/12/2013



Città di Maranello



PSC

**Piano
Strutturale
Comunale**

VARIANTE

STRALCIO TAV. 1a PSC VIGENTE VIA TREBBO

DICEMBRE 2013



Città di Maranello



PSC

**Piano
Strutturale
Comunale**

VARIANTE

STRALCIO TAV. 1a PSC VIGENTE VIA TREBBO

Il Sindaco

Lucia BURSI

Il Segretario Comunale

dott.ssa Anna Maria MOTOLESE

REDAZIONE PSC

Progettista responsabile:
Roberto Farina (OIKOS Ricerche Srl)

Gruppo di lavoro OIKOS Ricerche:
Antonio Conticello (cartografia, elaborazioni S.I.T.),
Elena Loli (analisi del sistema insediativo storico),
Francesco Manunza (coord. Quadro Conoscitivo e ValSAT),

Collaboratori:
Roberta Benassi (cartografia, elaborazioni S.I.T.),
Concetta Venezia (editing)


Comune di Maranello:
Roberto Bolondi
(Dirigente Area Tecnica – Resp. Ufficio di Piano)
Mirco Manfredini

REDAZIONE VARIANTE

Responsabile del Procedimento
Roberto Bolondi
(Dirigente Area Tecnica – Resp. Ufficio di Piano)
Progettista
arch. Roberto Bolondi

Studio Dallari Fregni
Ing. Danilo Dallari
Ing. Elke Corradini

DICEMBRE 2013

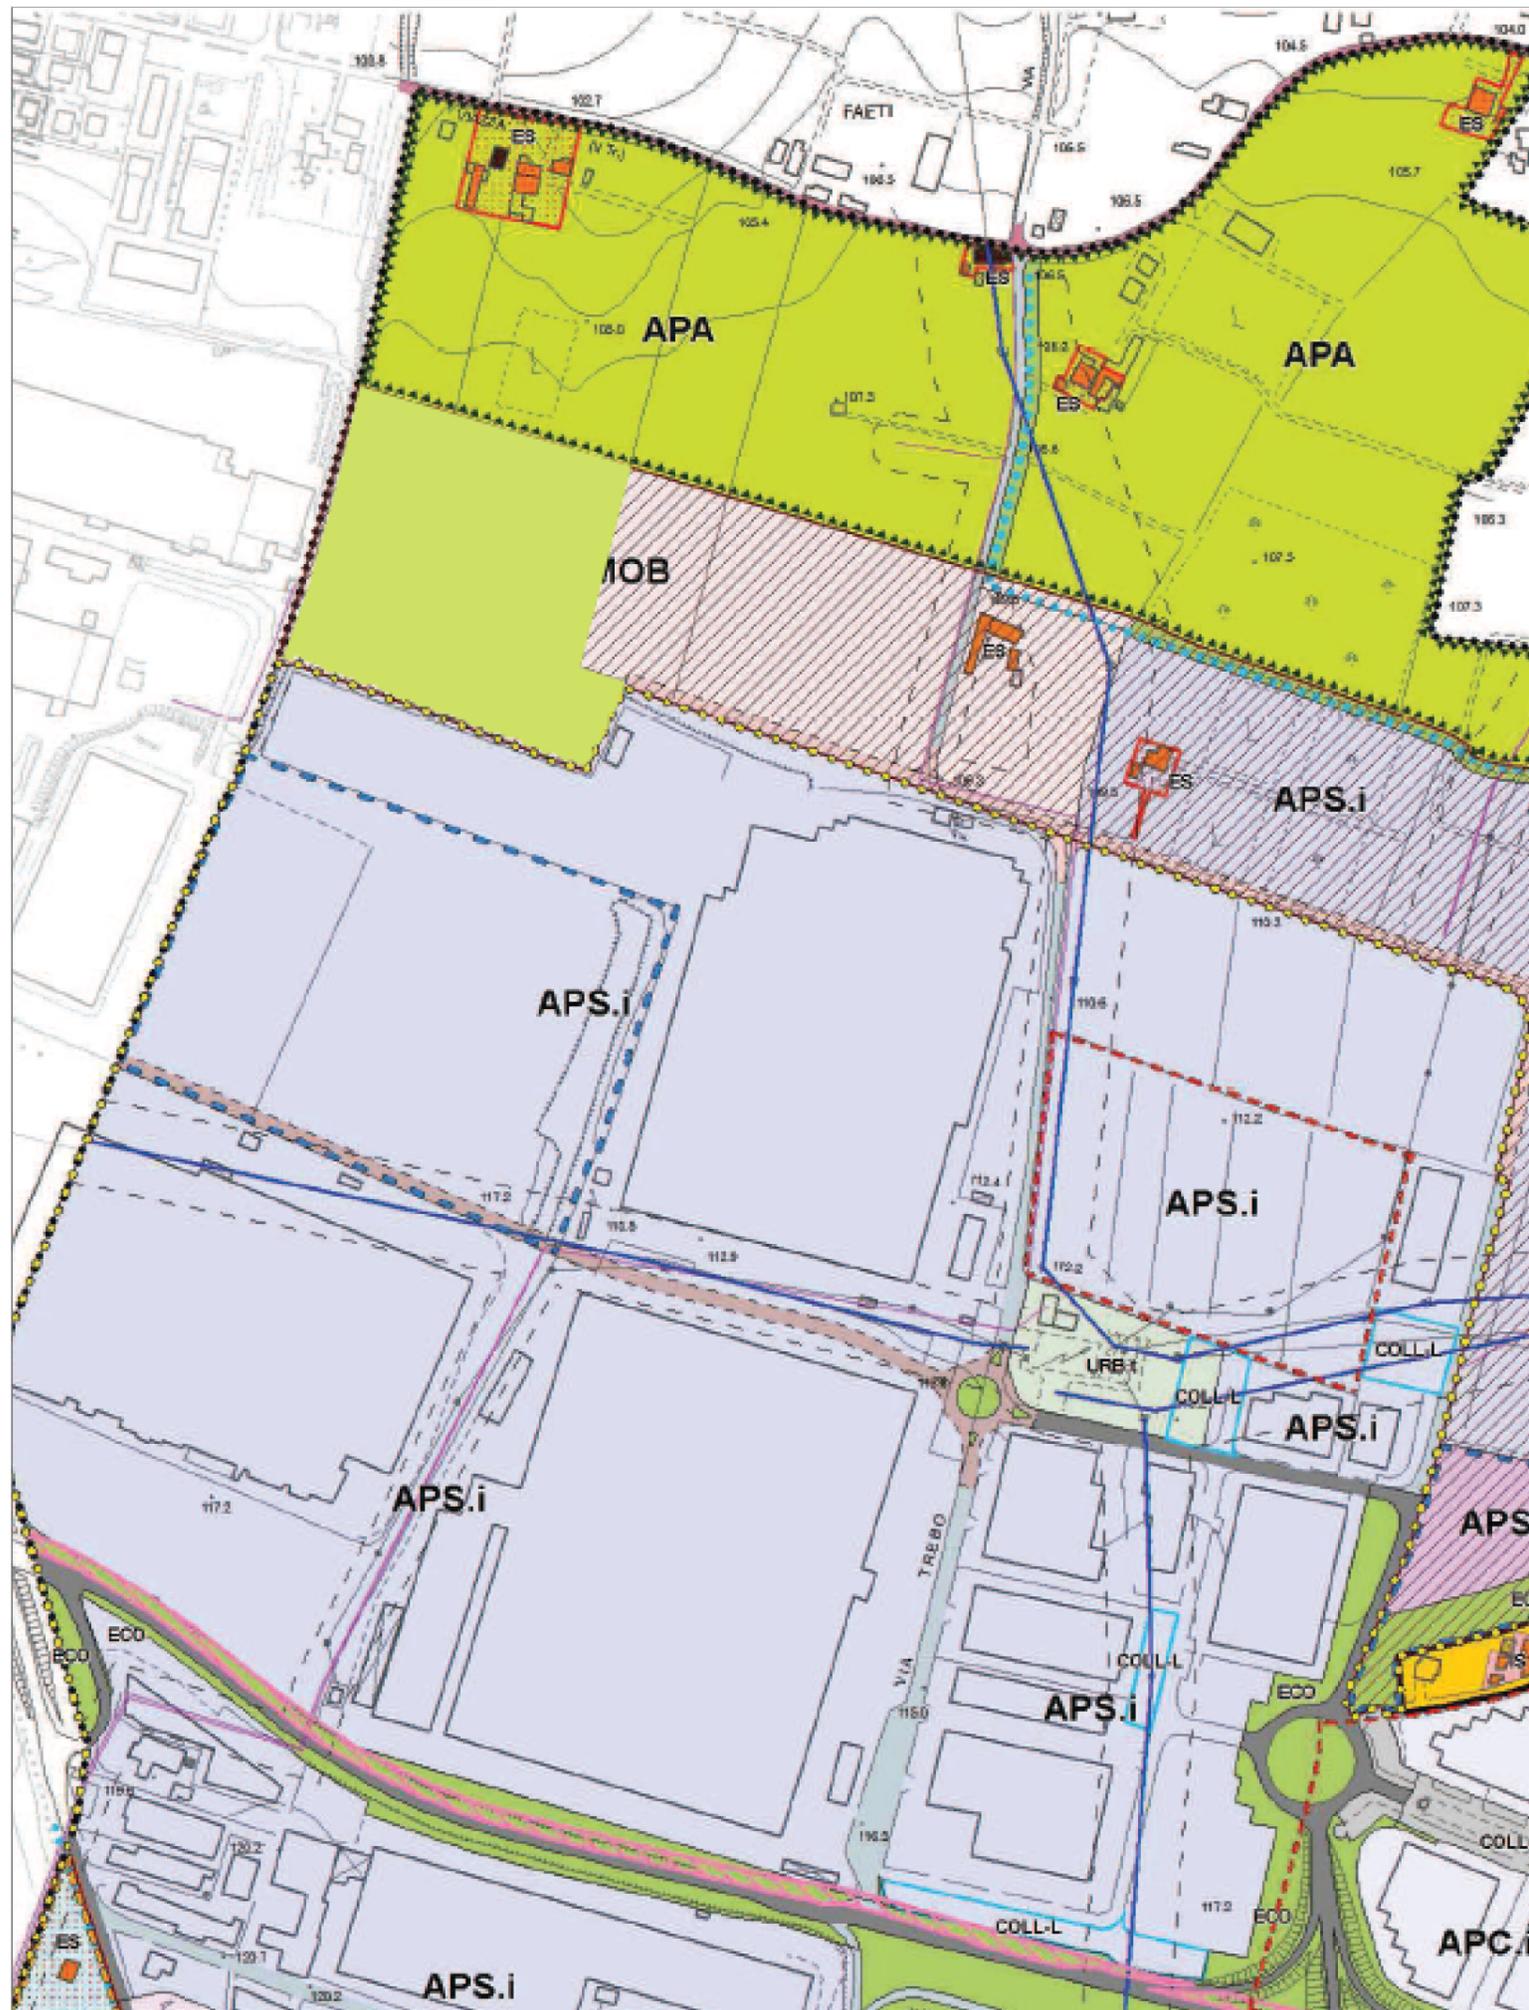

LEGENDA

TRU TERRITORIO RURALE - art. 60

	AVA	(L.R. 20 art. A-17) Aree di valore naturale e ambientale - art. 61
	AVA.F	(L.R. 20 art. A-17) Ambito territoriale del torrente Tiepido
	ARP	(L.R. 20 art. A-18) Ambiti agricoli di rilievo paesaggistico - art. 62
	APA	(L.R. 20 art. A-19) Ambiti ad alta vocazione produttiva agricola - art.63
	AAP	(L.R. 20 art. A-20) Ambiti agricoli periurbani - art. 64
		Complessi edilizi di cui l'intervento di recupero e riuso è subordinato all'inserimento nel POC - art. 65
		Vincolo di tutela delle Salse di Pulanello - art. 19

DOTAZIONI TERRITORIALI

		ASSE STRUTTURALE DELLA RIQUALIFICAZIONE URBANA DEL SISTEMA SASSUOLO-MARANELLO (Sistema intermedio di trasporto pubblico; percorsi pedonali e ciclabili protetti; connessione di funzioni urbane centrali)
	MOB	(L.R. 20 art. A-5 comma 5) - art. 73
	MOB.bt	Bus Terminal - art. 73
		Viabilità di rilievo strutturale
		Viabilità urbana principale
		Viabilità da qualificare (valorizzazione di identità paesaggistiche e culturali del territorio di maranello)
		Viabilità di progetto di rilievo strutturale
		Viabilità di progetto di rilievo urbano
		Adeguamento viabilità esistente
		Piste ciclabili esistenti/progetto
		Fascia per l'eventuale realizzazione di una linea di trasporto pubblico in sede propria Sassuolo-Vignola, con affiancamento di una pista ciclabile

MACRO CLASSIFICAZIONE DEL TERRITORIO COMUNALE

	TU	Territorio Urbanizzato
	TUZ	Territorio Urbanizzabile
	TRU	Territorio rurale
		Corsi d'acqua principali

ALLEGATO D
ESTRATTO PSC VIGENTE VIA TREBBO

scala 1:5000