


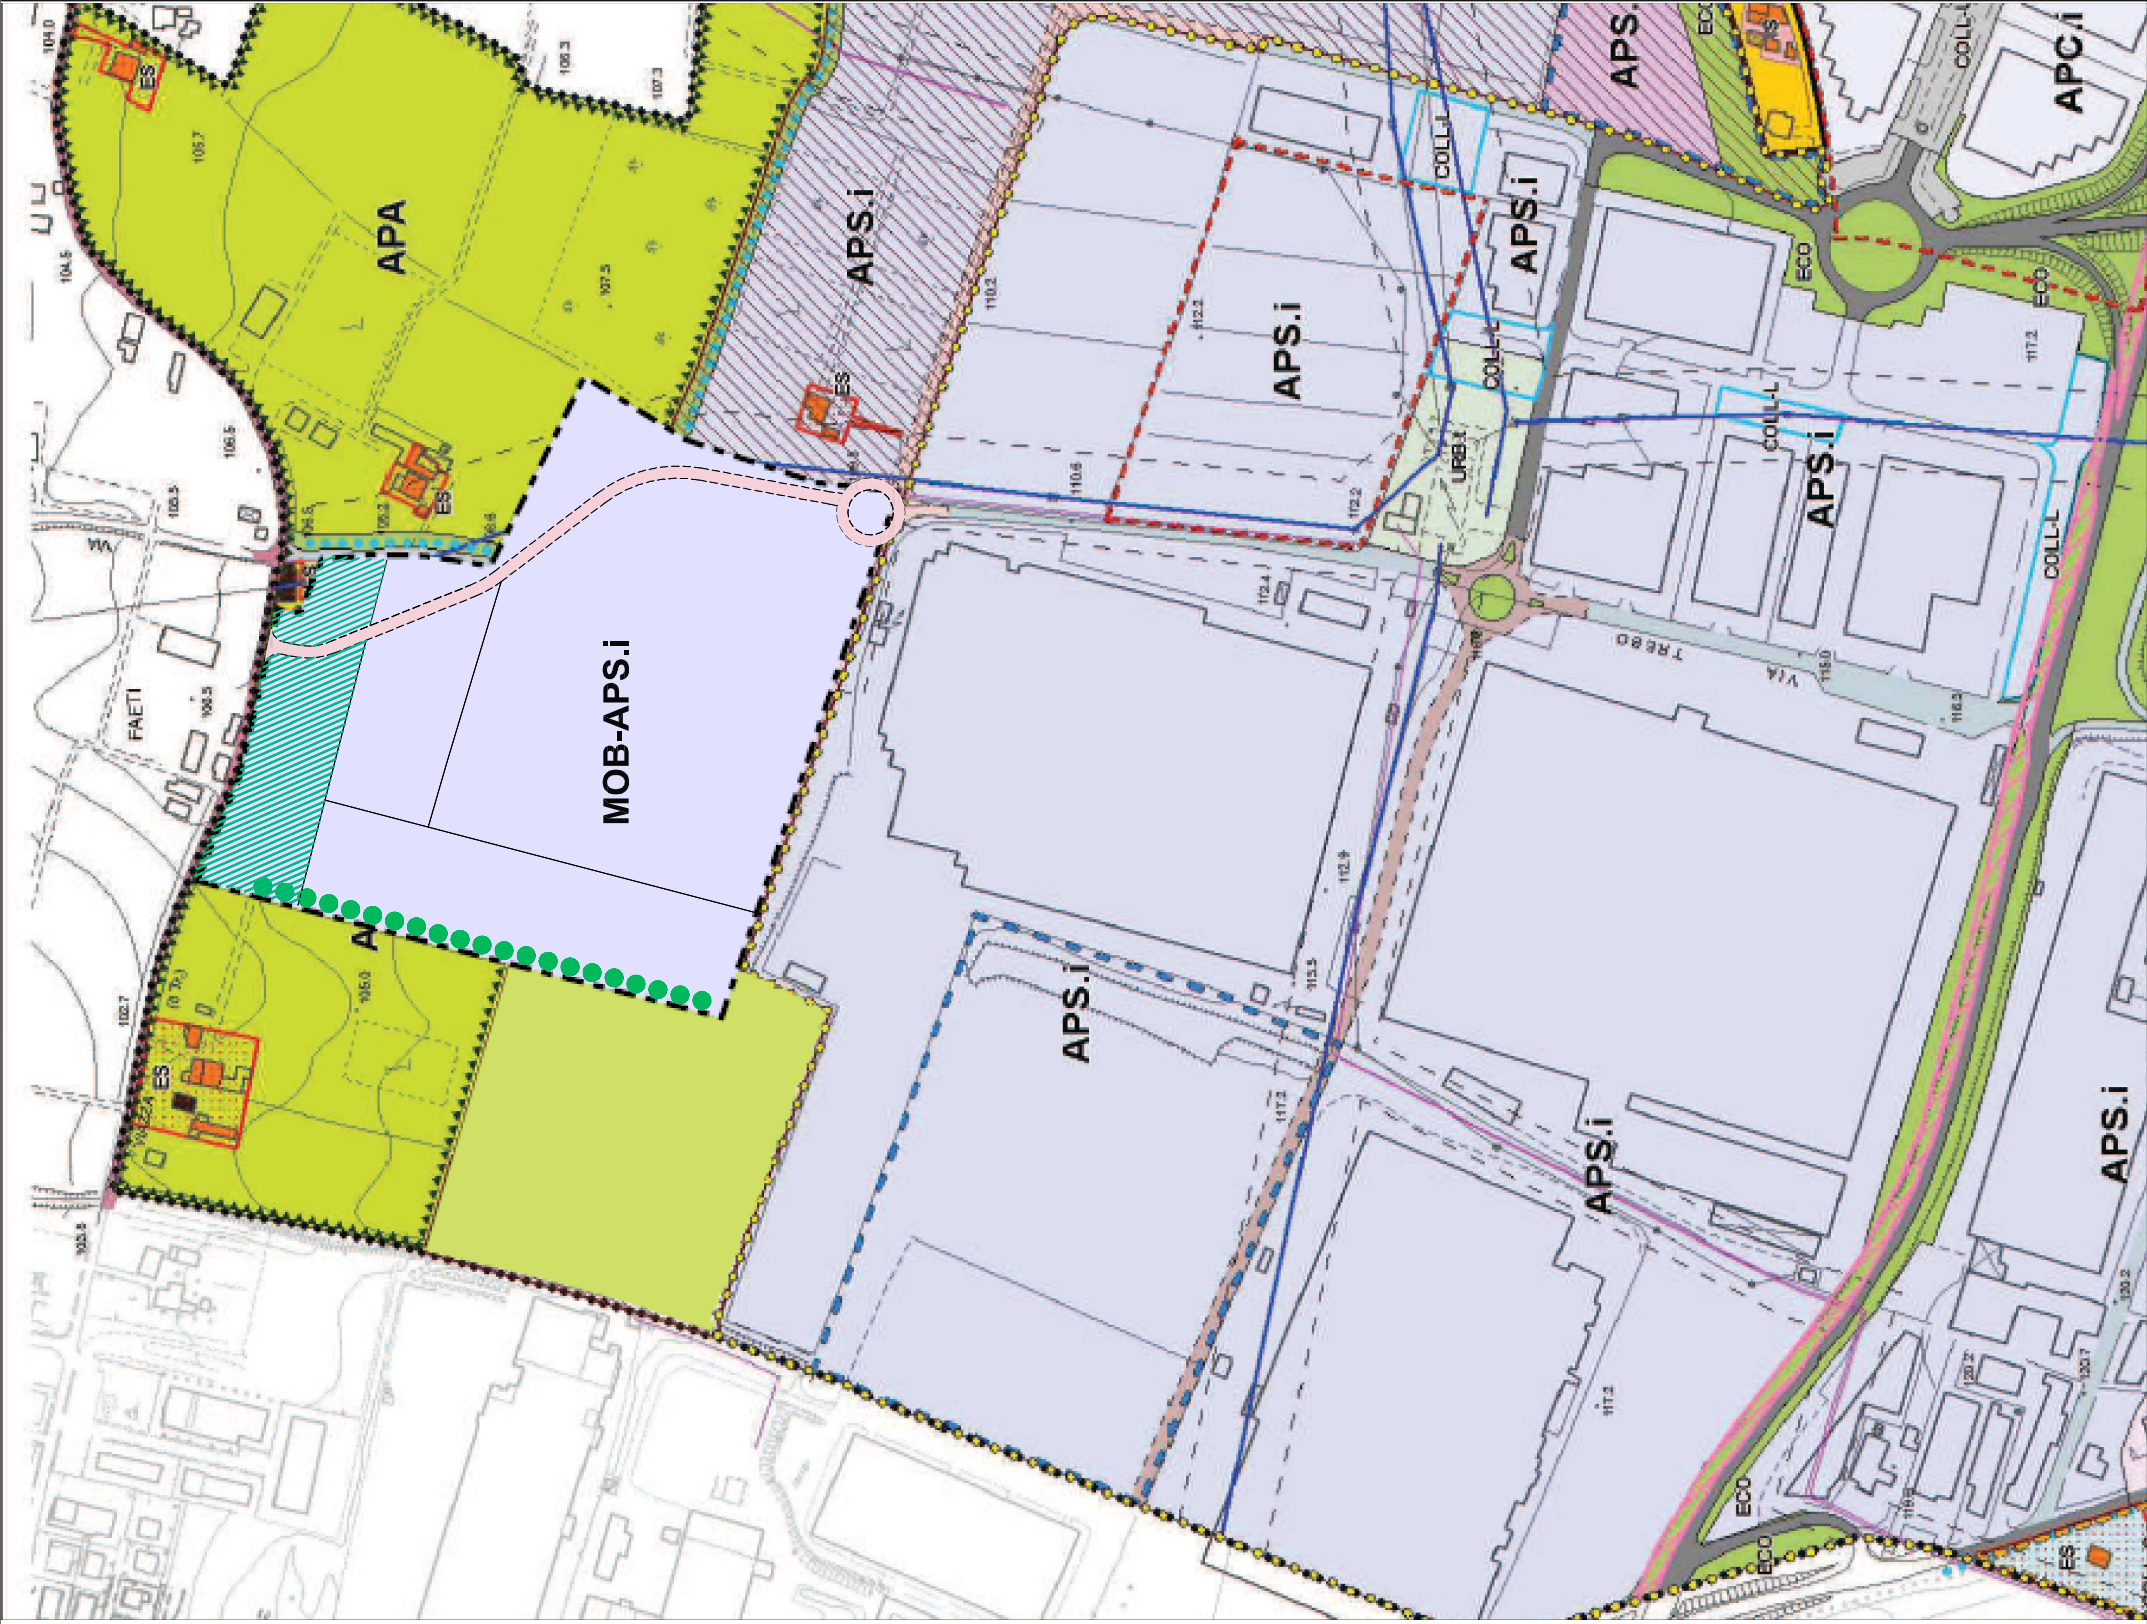

LEGENDA

TERRITORIO URBANO (TU) E TERRITORIO URBANIZZABILE (TUZ) - art. 38-59

APS	Ambiti specializzati per attività produttive di rilievo sovracomunale (L.R. 20 art. A-13) - art. 54-57
	APS.i Prevalenza di attività industriali
	APS.i (riq) Ambito con prevalenza di attività industriali da riqualificare
	APS.i Ambito degli stabilimenti Ferrari
	APS.t Prevalenza di attività terziario-direzionali
	MOB-APS.i Ambito degli stabilimenti Gruppo Ceramiche Ricchetti

DOTAZIONI TERRITORIALI

ASSE STRUTTURALE DELLA RIQUALIFICAZIONE URBANA DEL SISTEMA SASSUOLO-MARANELLO
(Sistema intermedio di trasporto pubblico; percorsi pedonali e ciclabili protetti; connessione di funzioni urbane centrali)

MOB (L.R. 20 art. A-5 comma 5) - art. 73

MOB.bt Bus Terminal - art. 73

Viabilità di rilievo strutturale

Viabilità urbana principale

Viabilità da qualificare (valorizzazione di identità paesaggistiche e culturali del territorio di maranello)

Viabilità di progetto di rilievo strutturale

Viabilità di progetto di rilievo urbano

Adeguamento viabilità esistente

Piste ciclabili esistenti/progetto

Fascia per l'eventuale realizzazione di una linea di trasporto pubblico in sede propria Sassuolo-Vignola, con affiancamento di una pista ciclabile