



COMUNE DI MARANELLO  
(Provincia di Modena)

PIANO URBANISTICO ATTUATIVO DI INIZIATIVA PUBBLICA  
AMBITO AR.1a LOCALITA' BELL'ITALIA



STATO DI FATTO  
RETE ACQUEDOTTO E GAS

SCALA 1:1000

ADOZIONE: DdI c.c. n.27 del 29-04-2010      APPROVAZIONE: DdI c.c. n.53 del 27-07-2010

Il Sindaco e Assessore all'Urbanistica  
Lucia BURSI

Il Segretario Comunale  
Mauro Dotti ss. Alessandro

Progettista responsabile  
NERI Arch. PASQUALINA

Il Dirigente dell'Area Tecnica  
Bolonzi Arch. Roberto

Collaboratori:  
Bazzani Ing. Alessandro  
Fergani Geom. Andrea  
Cazzola Geom. Riccardo  
Mantovani Geom. Miro  
Pirelli Ing. Marco  
Rebecchi Geom. Christian

Disegnatore  
Pini Claudia

NORD

APRILE 2010

LEGENDA


- SUB - COMPARTO A (A1,A2...numerazione lotti)
- - - SUB - COMPARTO B - PERIMETRO PUA
- - - Rispetti ai sensi del Digs 42 del 22-01-2004
- - - Zone di tutela ordinaria (Art. 9, comma 2, lettera b) - PTCP

- Confine Catastale
- 9 Numero Mappale
- Edifici Esistenti
- Area Demaniale Torrente Grizzaga

LEGENDA RETI GASDOTTO - ACQUEDOTTO ESISTENTE

- Rete acquedotto esistente
- Acqua Impianti
- Rete Gasdotto
- GAS Impianti
- - - Rete acquedotto in fase di realizzazione
- - - Rete Gasdotto in fase di realizzazione

(Tracciato reti esistenti forniti da Gruppo HERA SRL)

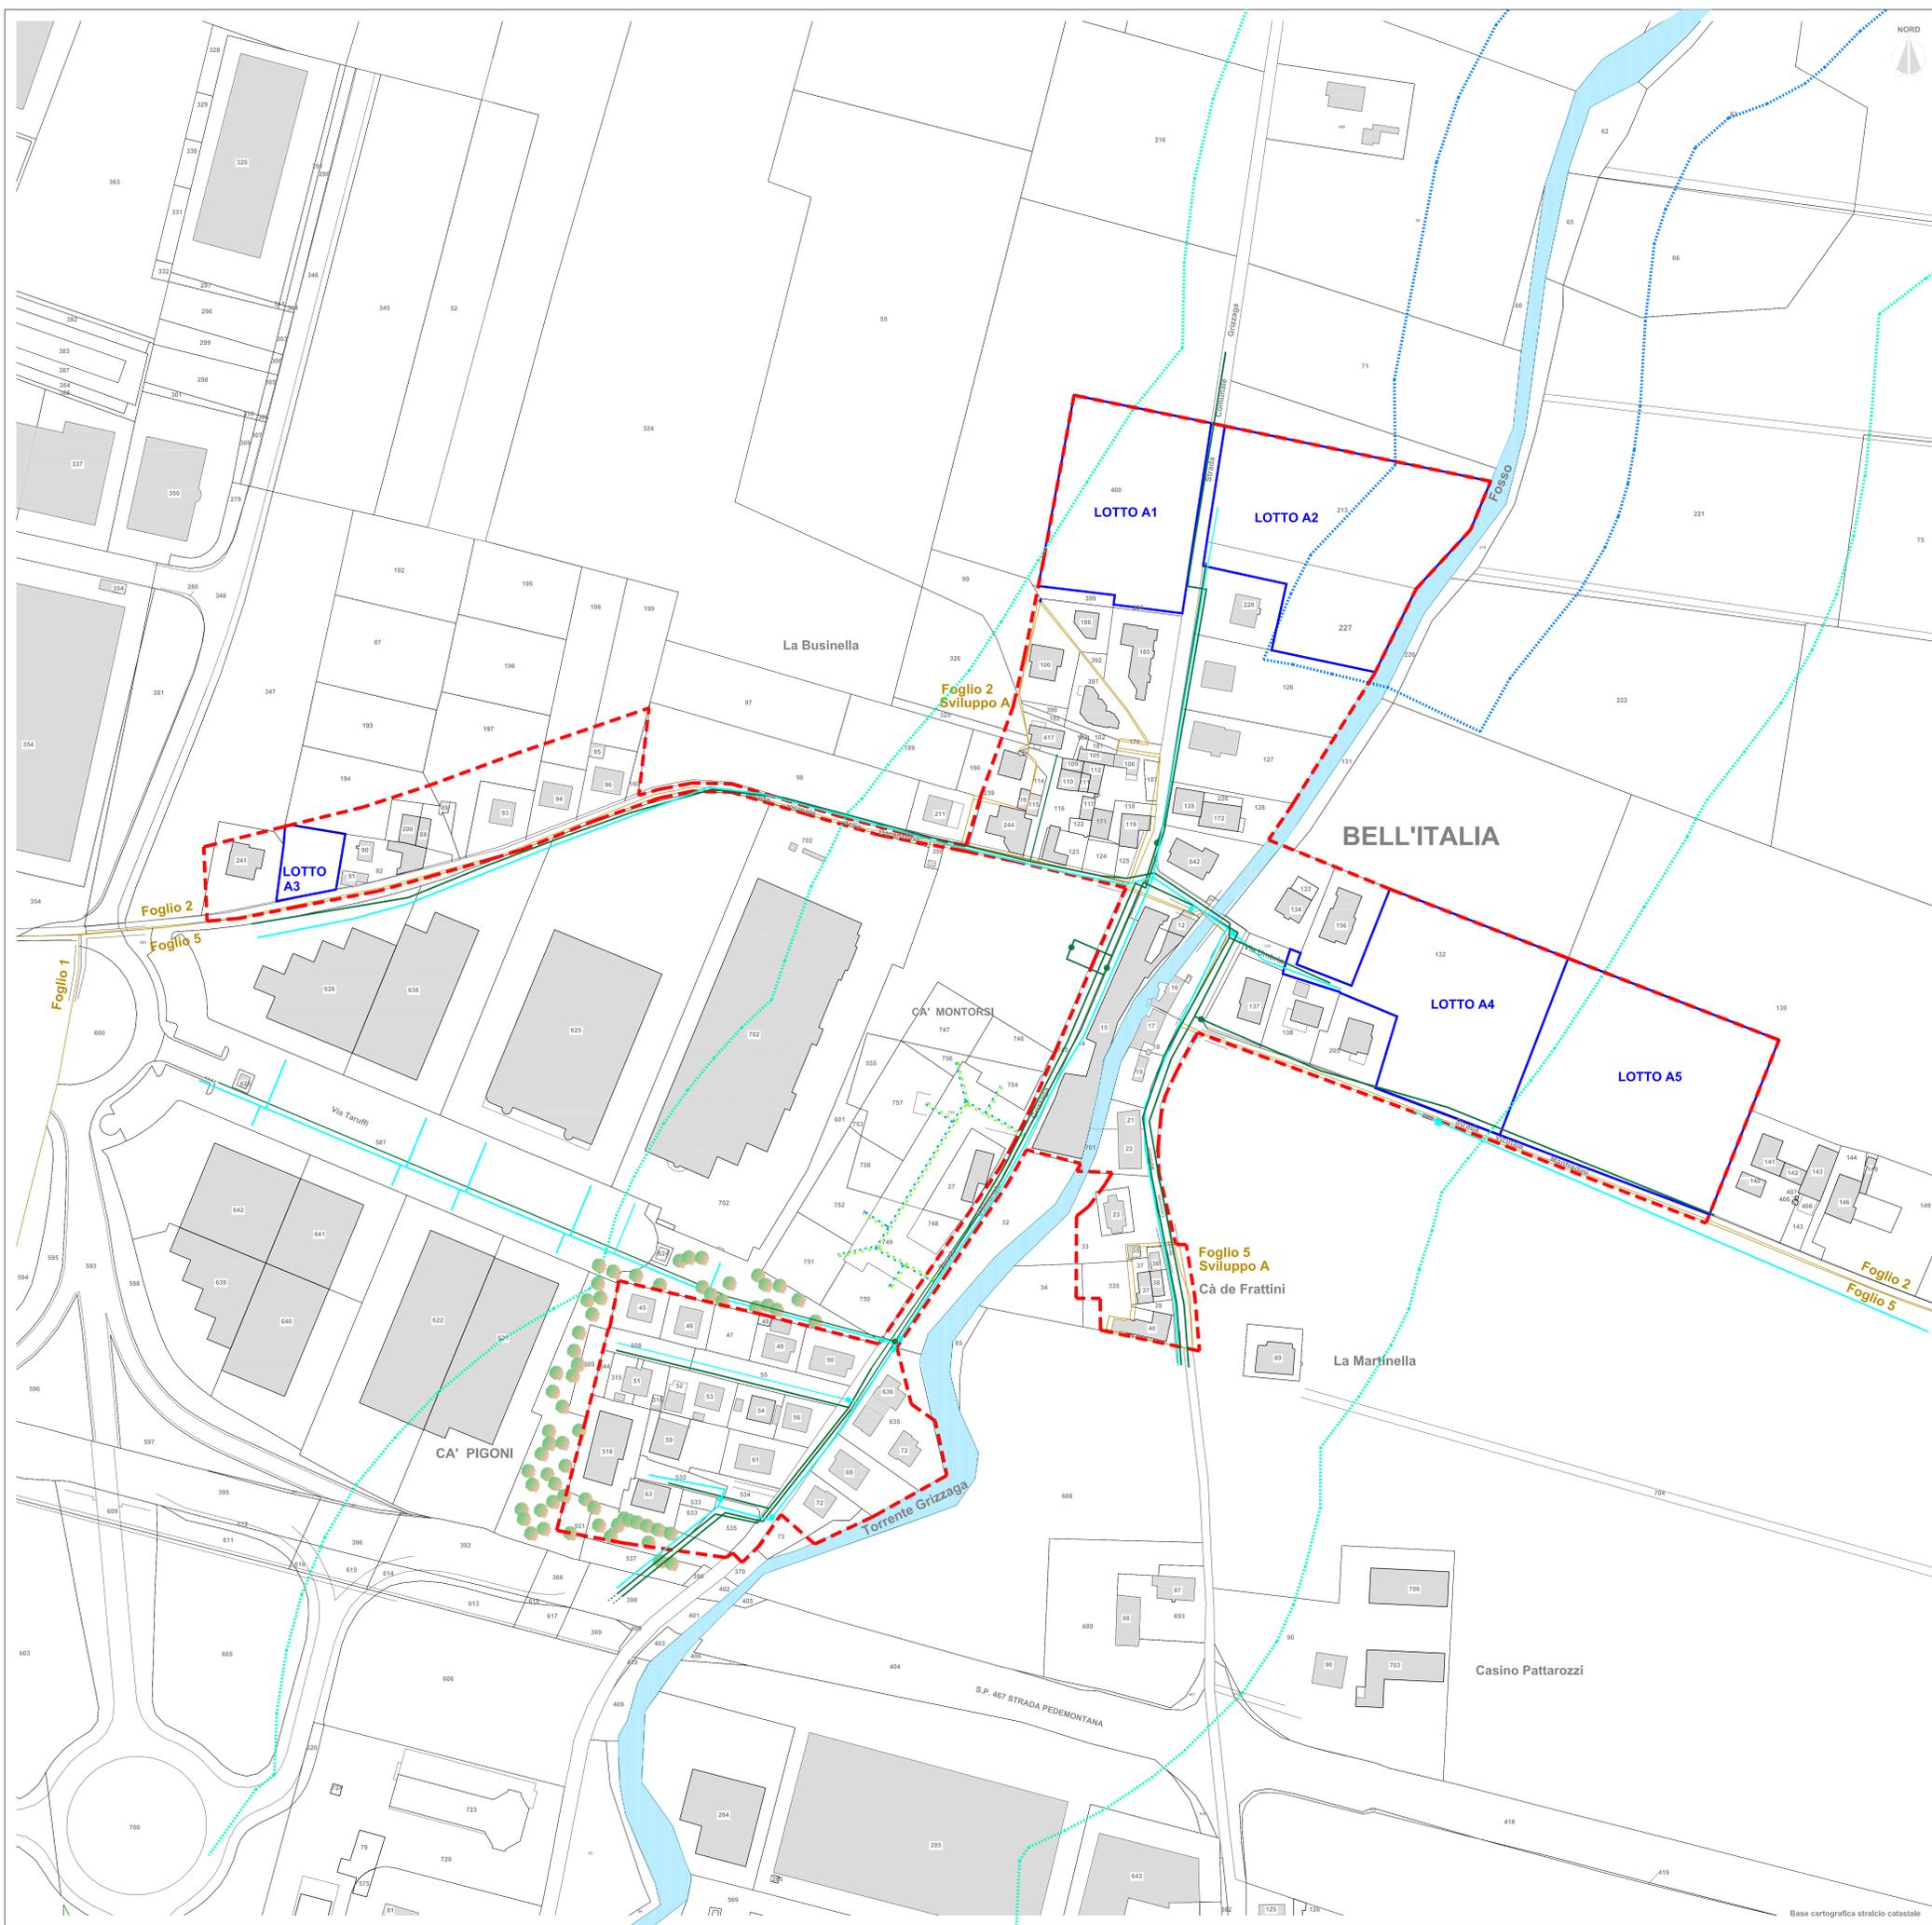

NORD