



COMUNE DI MARANELLO
(Provincia di Modena)

PIANO URBANISTICO ATTUATIVO DI INIZIATIVA PUBBLICA
AMBITO AR.1a LOCALITA' BELL'ITALIA



STATO DI PROGETTO
RETE FOGNARIA ACQUE BIANCHE E NERE
SCALA 1:1000

ADOZIONE: Del c.c. n.27 del 24-04-2010 APPROVAZIONE: Del c.c. n.53 del 27-07-2010

Il Sindaco e Assessore all'Urbanistica
Lucia BORSI

Il Segretario Comunale
Mauro Dott. sa Alessandra

Progettista responsabile
NERI Arch. PASQUALINA

Il Dirigente dell'Area Tecnica
Bolonzi Arch. Roberto

Collaboratori:
Bazzani Ing. Alessandro
Fognani Geom. Andrea
Cazzola Geom. Riccardo
Mantovani Geom. Miro
Pirelli Ing. Marco
Rebecchi Geom. Christian

Disegnatore
Pai Claudia

NORD

APRILE 2010

Legenda

- SUB - COMPARTO A (A1, A2...numerazione lotti)
- SUB - COMPARTO B - PERIMETRO PUA
- Rispetti ai sensi del Dgs 42 del 22-01-2004
- Zone di tutela ordinaria (Art. 9, comma 2, lettera b) - P.T.C.P.

LEGENDA RETE FOGNARIA ESISTENTE

- Rete acque nere o miste
- Pozzetto d'ispezione
- Rete acque bianche
- Rete acque nere in fase di realizzazione
- Rete acque bianche in fase di realizzazione

(Rete esistente fornita da Gruppo HERA srl)



LEGENDA RETE FOGNARIA IN PROGETTO

- RETE ACQUE NERE
tubi in PVC SM4 UNI EN 1401
- RETE ACQUE NERE
Tubi in PVC SM4 UNI EN 1401 allacciamento lotti
- Pozzetto d'ispezione 60x60 cm. in cls Allacciamento al lotti
- Pozzetto d'ispezione in progetto
- Rete acque bianche in progetto

Isola Ecologica RSU.e Esistente RSU.c in fase di realizzazione RSU.p in progetto

Confine Catastale
Numero Mappale
Edifici Esistenti
Area Demaniale Torrente Grizzaga

SUB - COMPARTO A	SI	SF	Sc	UI	NP
Lotto A1	5.104 mq	3.786 mq	153 mq * 645 mq (PE trasferita)	1+ 8	2
Lotto A2	7.929 mq	2.231 mq	237,80 mq	2	2
Lotto A3	728 mq	728 mq	21,80 mq	PE DA TRASFERIRE O DA ACCORPARE	2
Lotto A4	4.884 mq	1.868 mq	146,50 mq	1	2
Lotto A5	7.872 mq	1.305 mq	236 mq	2	2

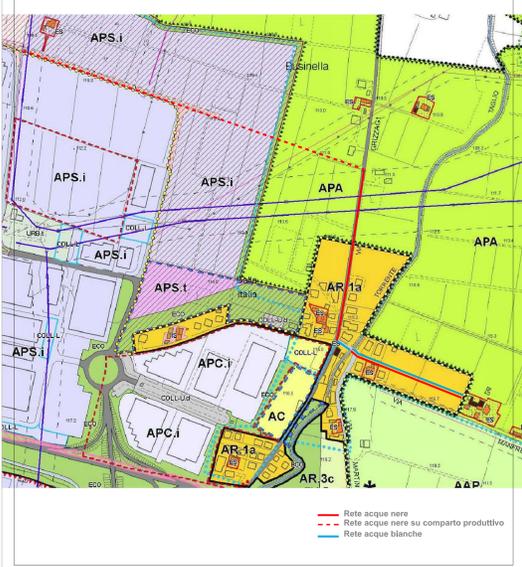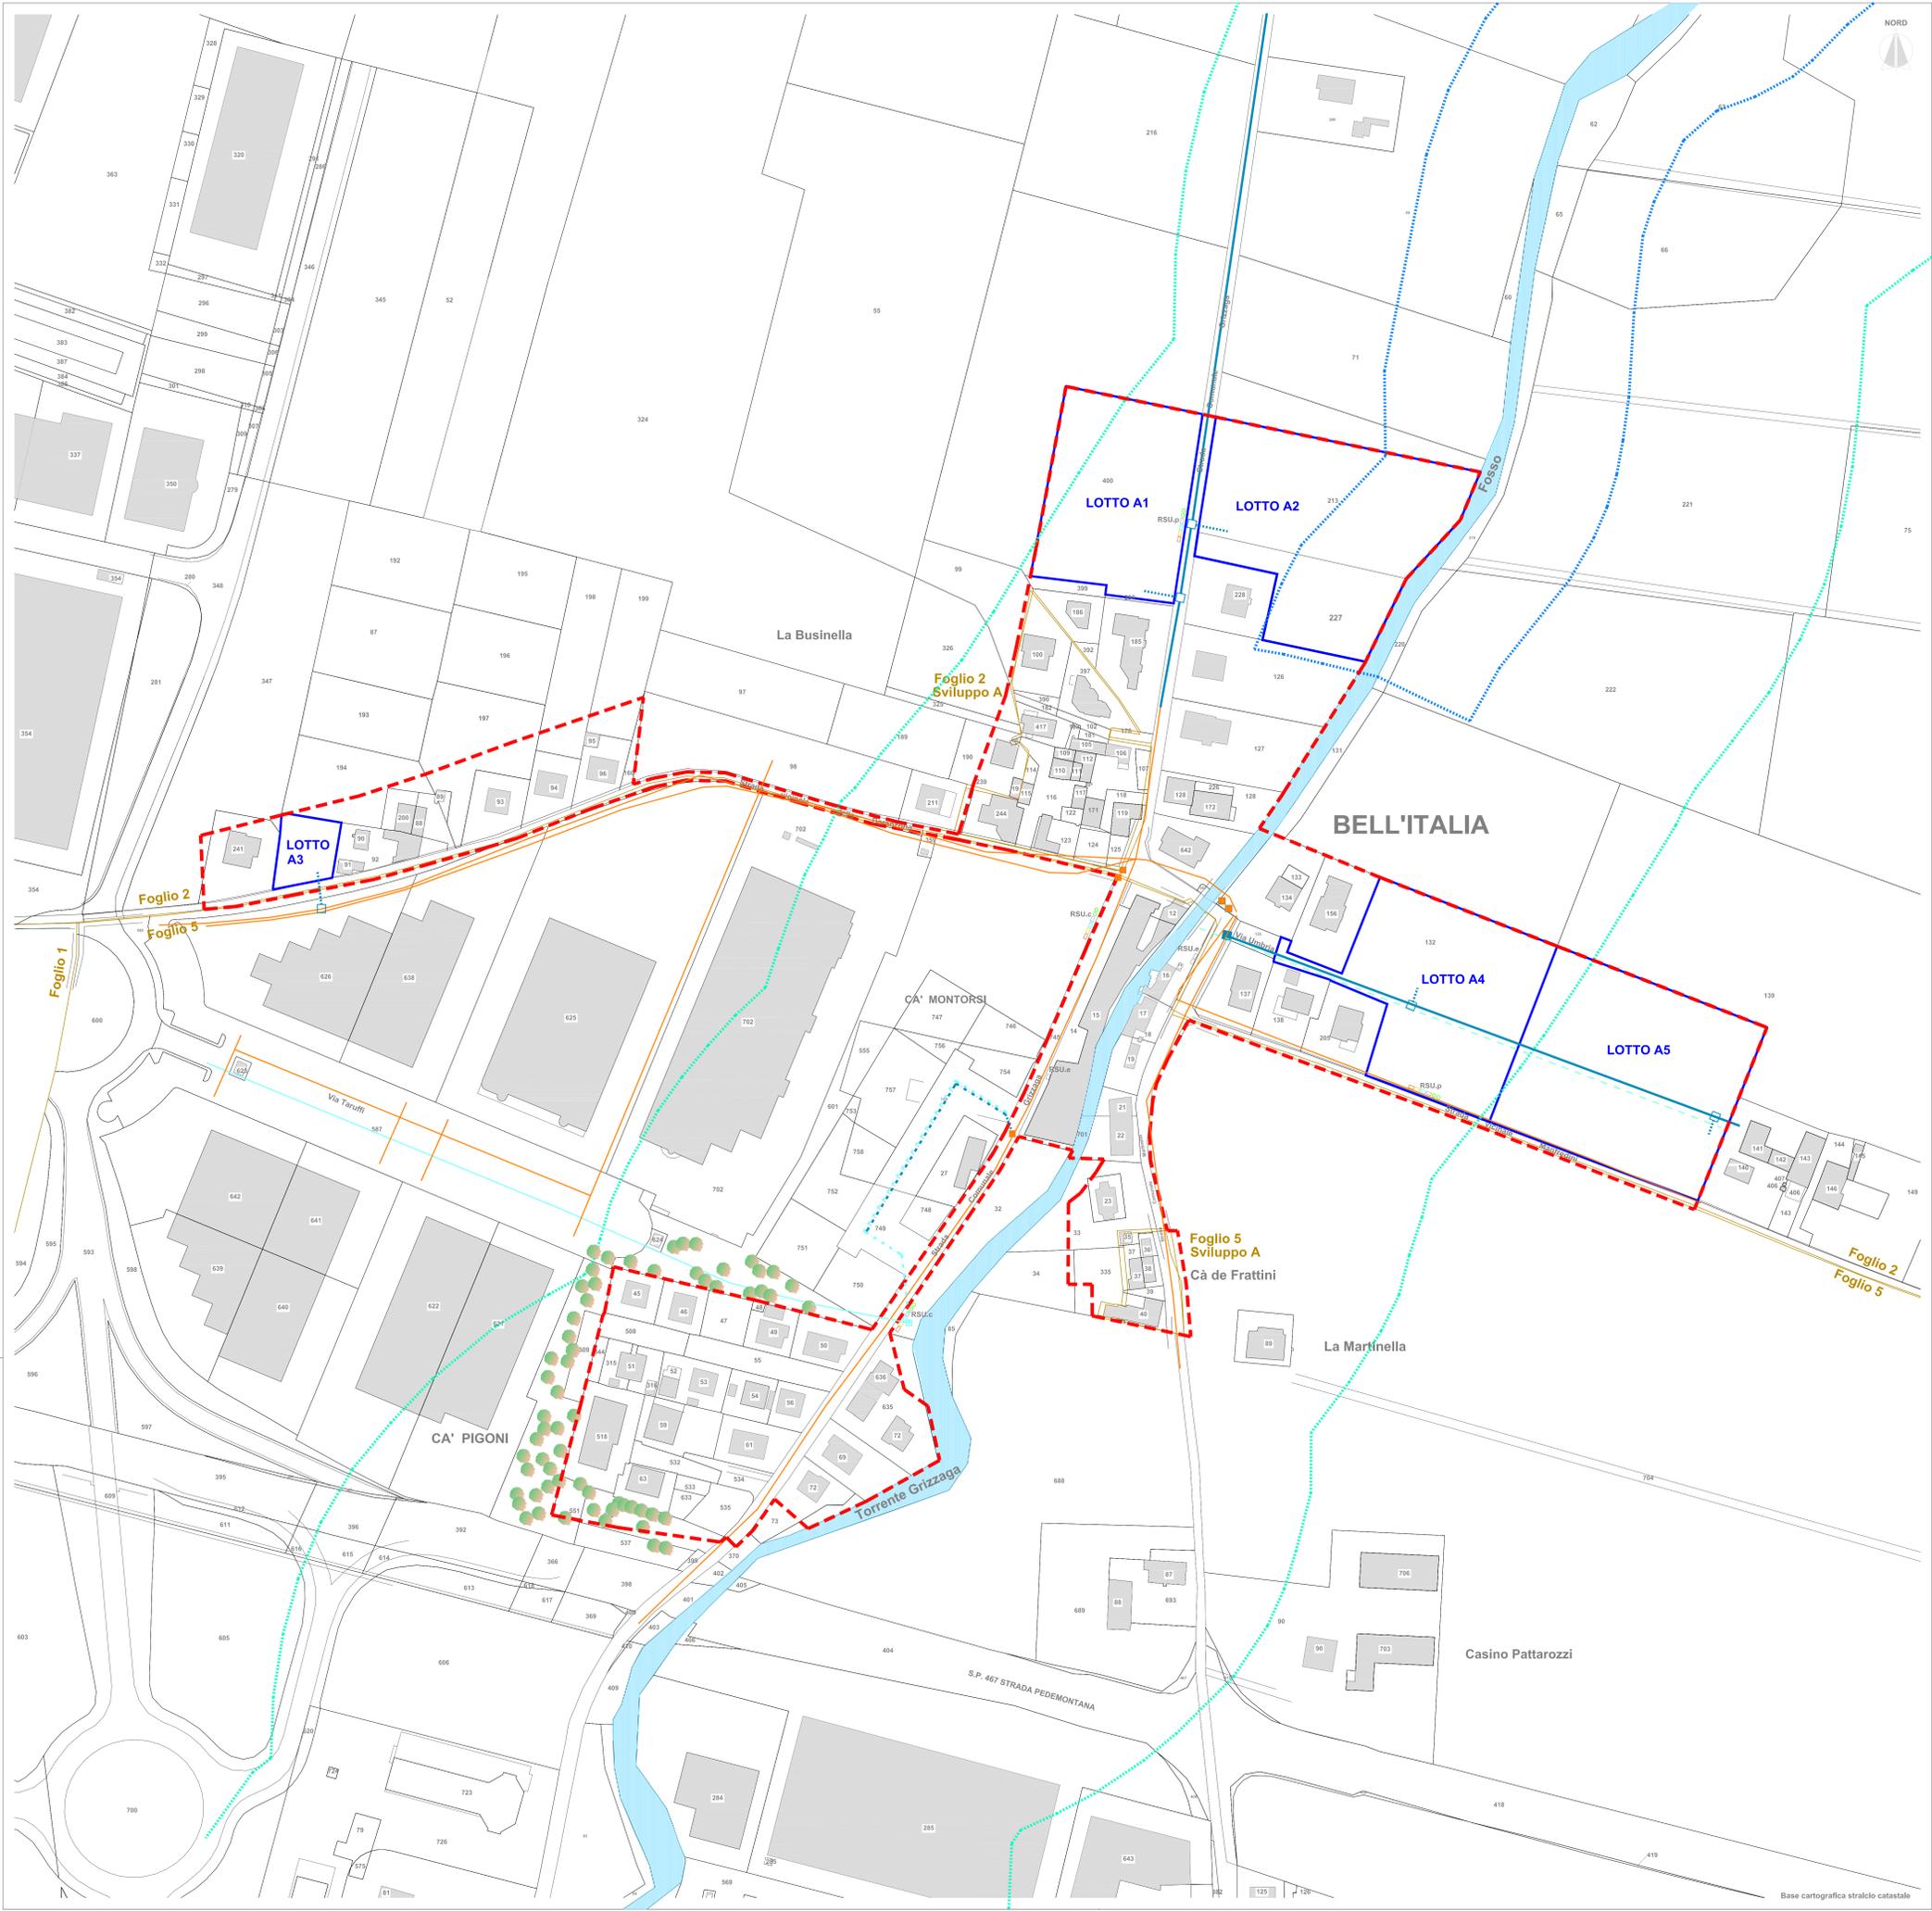

--- Rete acque nere
--- Rete acque nere su comparto produttivo
--- Rete acque bianche

Base cartografica stralcio catastale