



COMUNE DI MARANELLO
(Provincia di Modena)

PIANO URBANISTICO ATTUATIVO DI INIZIATIVA PUBBLICA
AMBITO AR.1c LOCALITA' TORRE OCHE



STATO DI FATTO
DOCUMENTAZIONE FOTOGRAFICA

ADOZIONE : Del c.c. n. 27 del 29-04-2010

APPROVAZIONE : Del c.c. n. 53 del 27/07/2010

Il Sindaco e Assessore all'Urbanistica
Lucia BURSI

Il Segretario Comunale
Macri Dott.sa Alessandra


Progettista responsabile
NERI Arch. PASQUALINA

Il Dirigente dell'Area Tecnica
Bolondi Arch. Roberto

Collaboratori
Bazzani Ing. Alessandro
Fergani Geom. Andrea
Gozzoli geom. Riccardo
Manfredini Geom. Mirco
Pradelli Ing. Mirko
Rebecchi Geom. Christian

Disegnatore
Pini Claudia

PUNTI DI PRESA 1/2

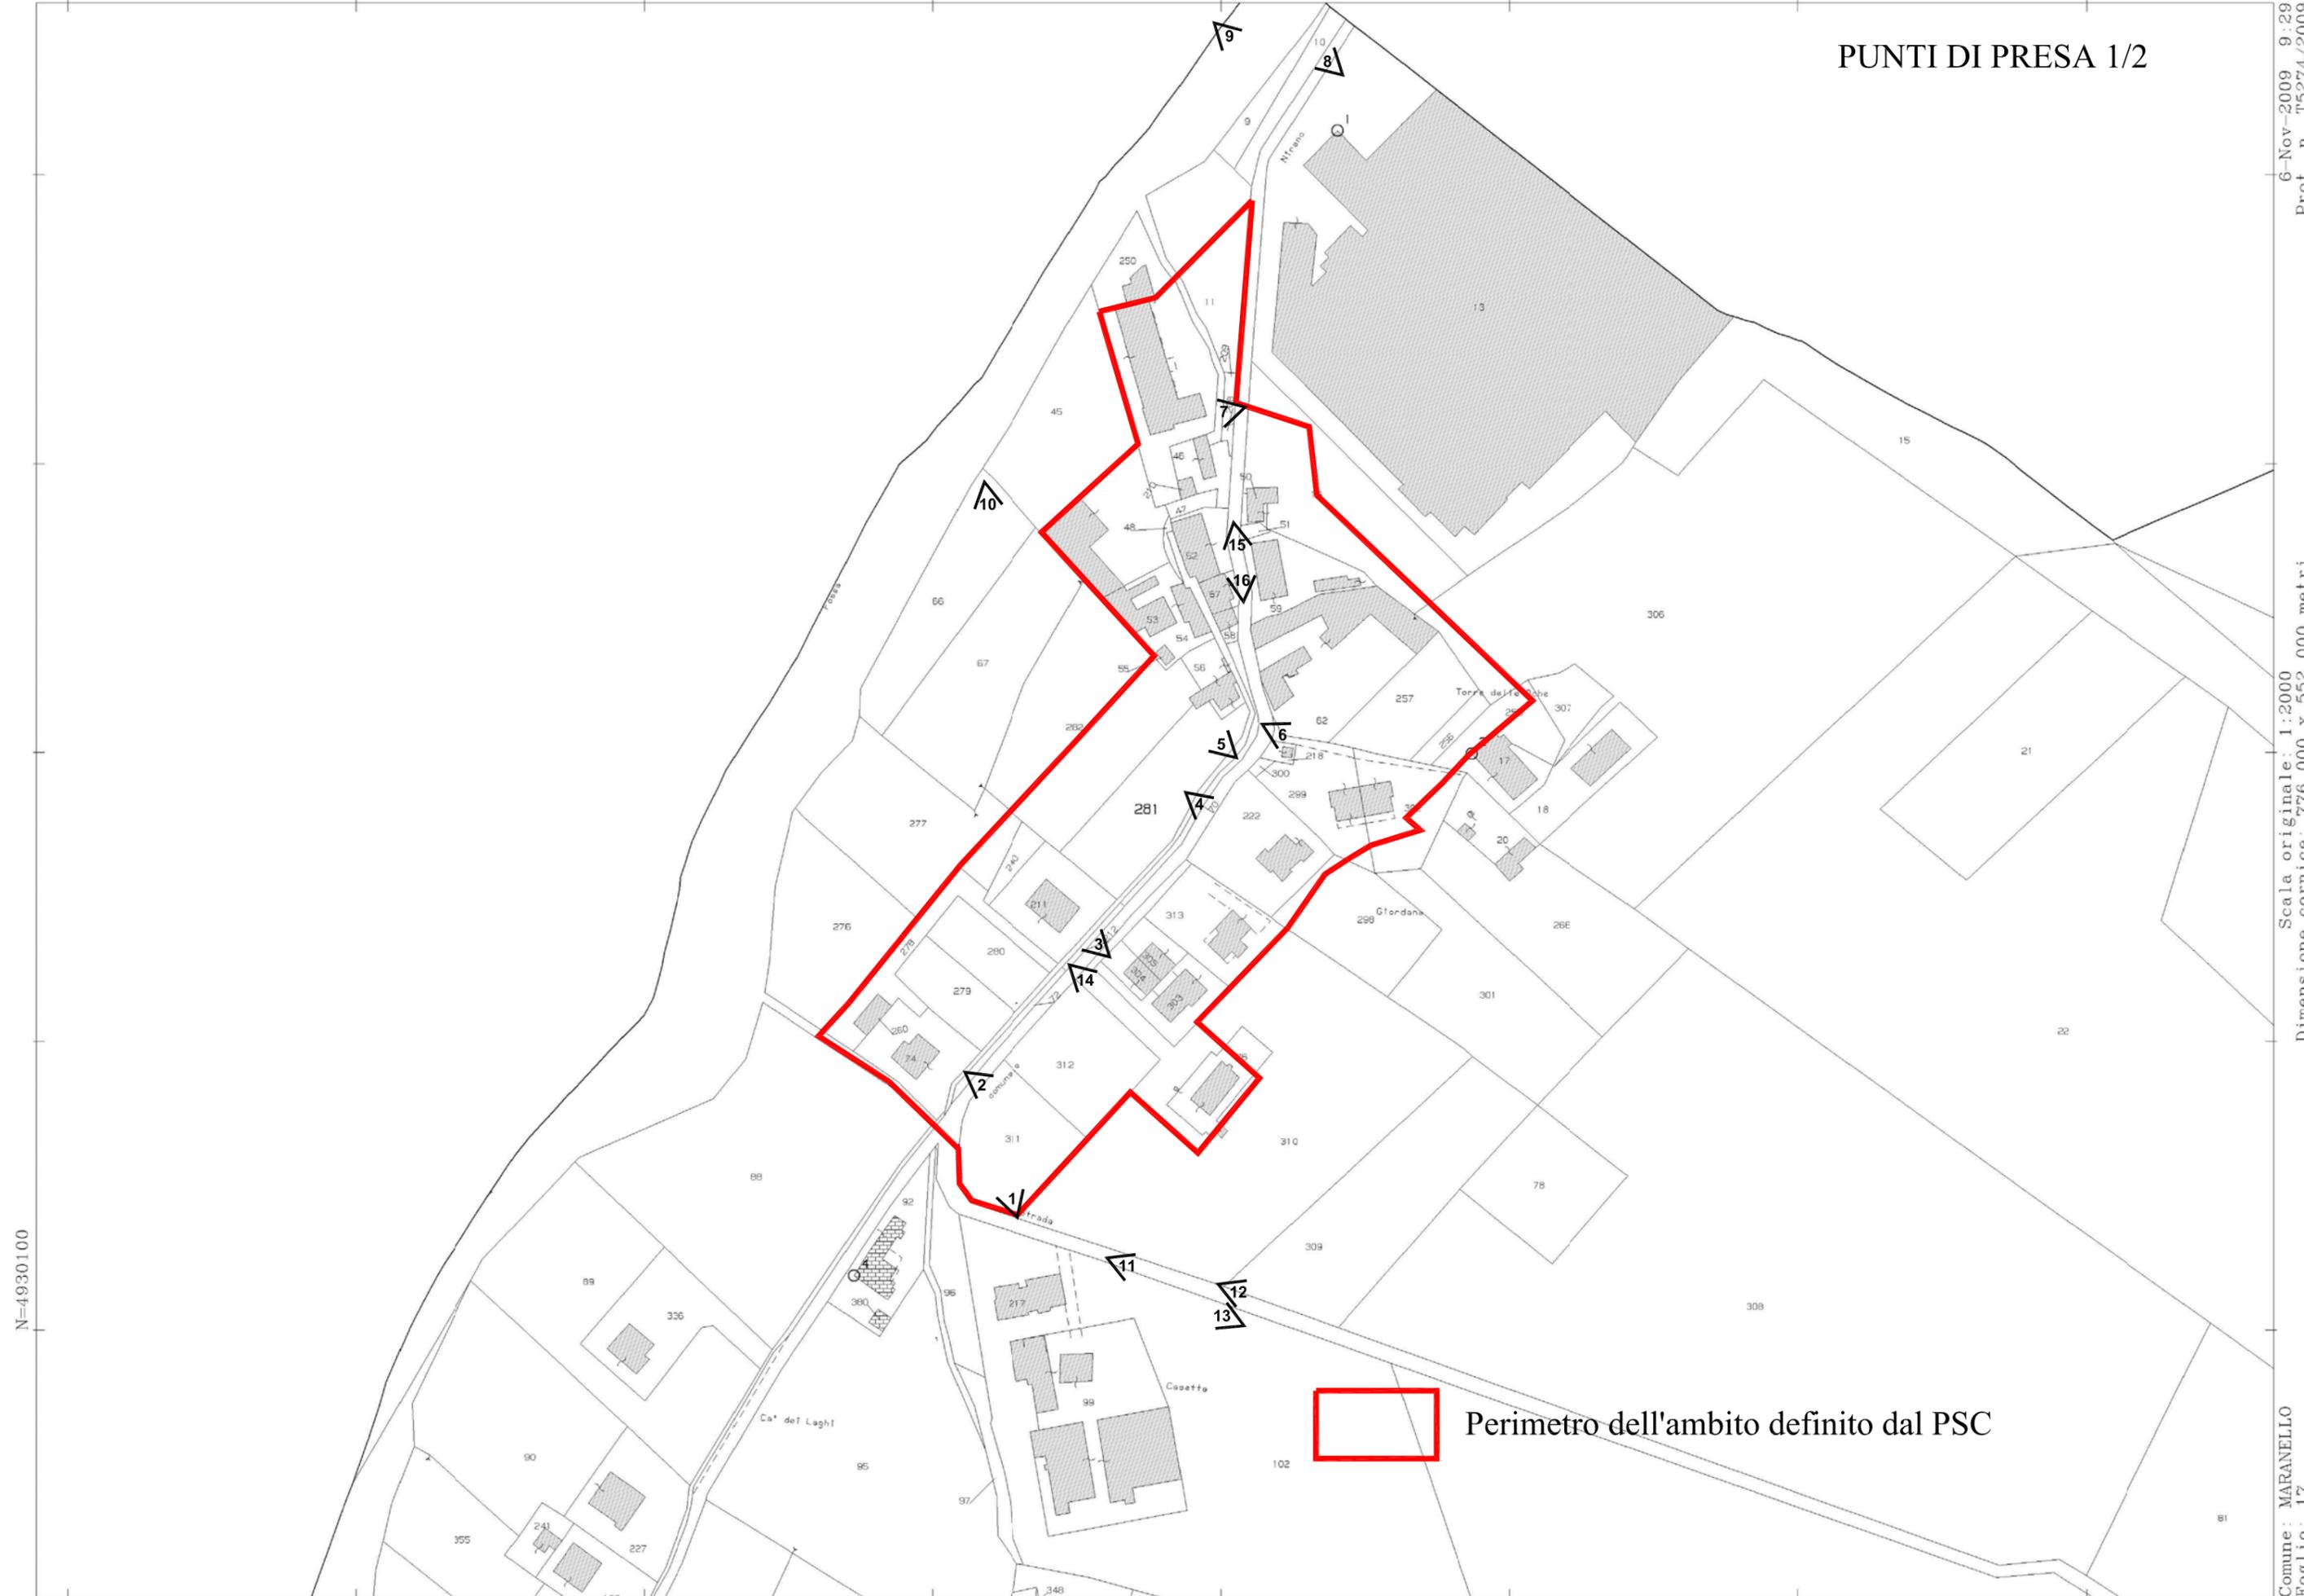

N=4930100

E=1645600

Particella: 281

Scala originale: 1:2000
Dimensione cornice: 776.000 x 552.000 metri

Comune: MARANELLO
Foglio: 17

6-Nov-2009 9:29
Prot. n. T5274/2009

PUNTI DI PRESA 2/2



N=4930100

E=1645600

Particella: 281

6-Nov-2009 9:29
Prot. n. T5274/2009

Scala originale: 1:2000
Dimensione cornice: 776.000 x 552.000 metri

Comune: MARANELLO
Foglio: 17







FOTO 1



FOTO 2



FOTO 3



FOTO 4



FOTO 5



FOTO 6



FOTO 7



FOTO 8



FOTO 9



FOTO 10



FOTO 11



FOTO 12



FOTO 13



FOTO 14



FOTO 15





FOTO 17



FOTO 18



FOTO 19



FOTO 20



FOTO 21



FOTO 22



FOTO 23



FOTO 24



FOTO 25



FOTO 26



FOTO 27



FOTO 28



FOTO 29



FOTO 30



FOTO 31