



COMUNE DI MARANELLO
(Provincia di Modena)

PIANO URBANISTICO ATTUATIVO DI INIZIATIVA PUBBLICA
AMBITO AR.1c LOCALITA' TORRE OCHE



STATO DI FATTO
ILLUMINAZIONE PUBBLICA
SCALA 1:500

ADOZIONE: Del. c.c. n. 27 del 29-04-2010

APPROVAZIONE: Del. c.c. n.51 del 27-07-2010

Il Sindaco e Assessore all'Urbanistica
Lucia BORSI

Il Segretario Comunale
Marta Diotassi Alessandrini

Progettista responsabile:
NEE Arch. PASQUALINA

Il Dirigente dell'Area Tecnica
Belinda Anzi Rubino


Collaboratori:
Bazzani Ing. Alessandro
Fognani Geom. Andrea
Geronzi Geom. Riccardo
Mantovani Geom. Marco
Pizzoli Ing. Mirko
Robecchi Geom. Christian

Disegnatore:
Pini Claudia

LUGLIO 2010

- LEGENDA**
- SUB - COMPARTO A (A1,A2,...numerazione lotti)
 - SUB - COMPARTO B (B1,B2,...numerazione lotti)
 - - - SUB - COMPARTO C - PERIMETRO DEL PUA
 - - - Rispetti ai sensi del Dlgs 42 del 22-01-2004
 - - - Zone di tutela ordinaria (Art. 9, comma 2, lettera b) - P.T.C.P.
- LEGENDA ILLUMINAZIONE PUBBLICA**
- Impianto Adeguato
- (Tracciato reti esistenti tracciato da studio SINTEC)

- LEGENDA**
- Confine Comunale
 - 9 Numero Mappale
 - Edifici Esistenti
 - Area Demaniale Torrente Fossa e canali minori
 - Fosso Tombato

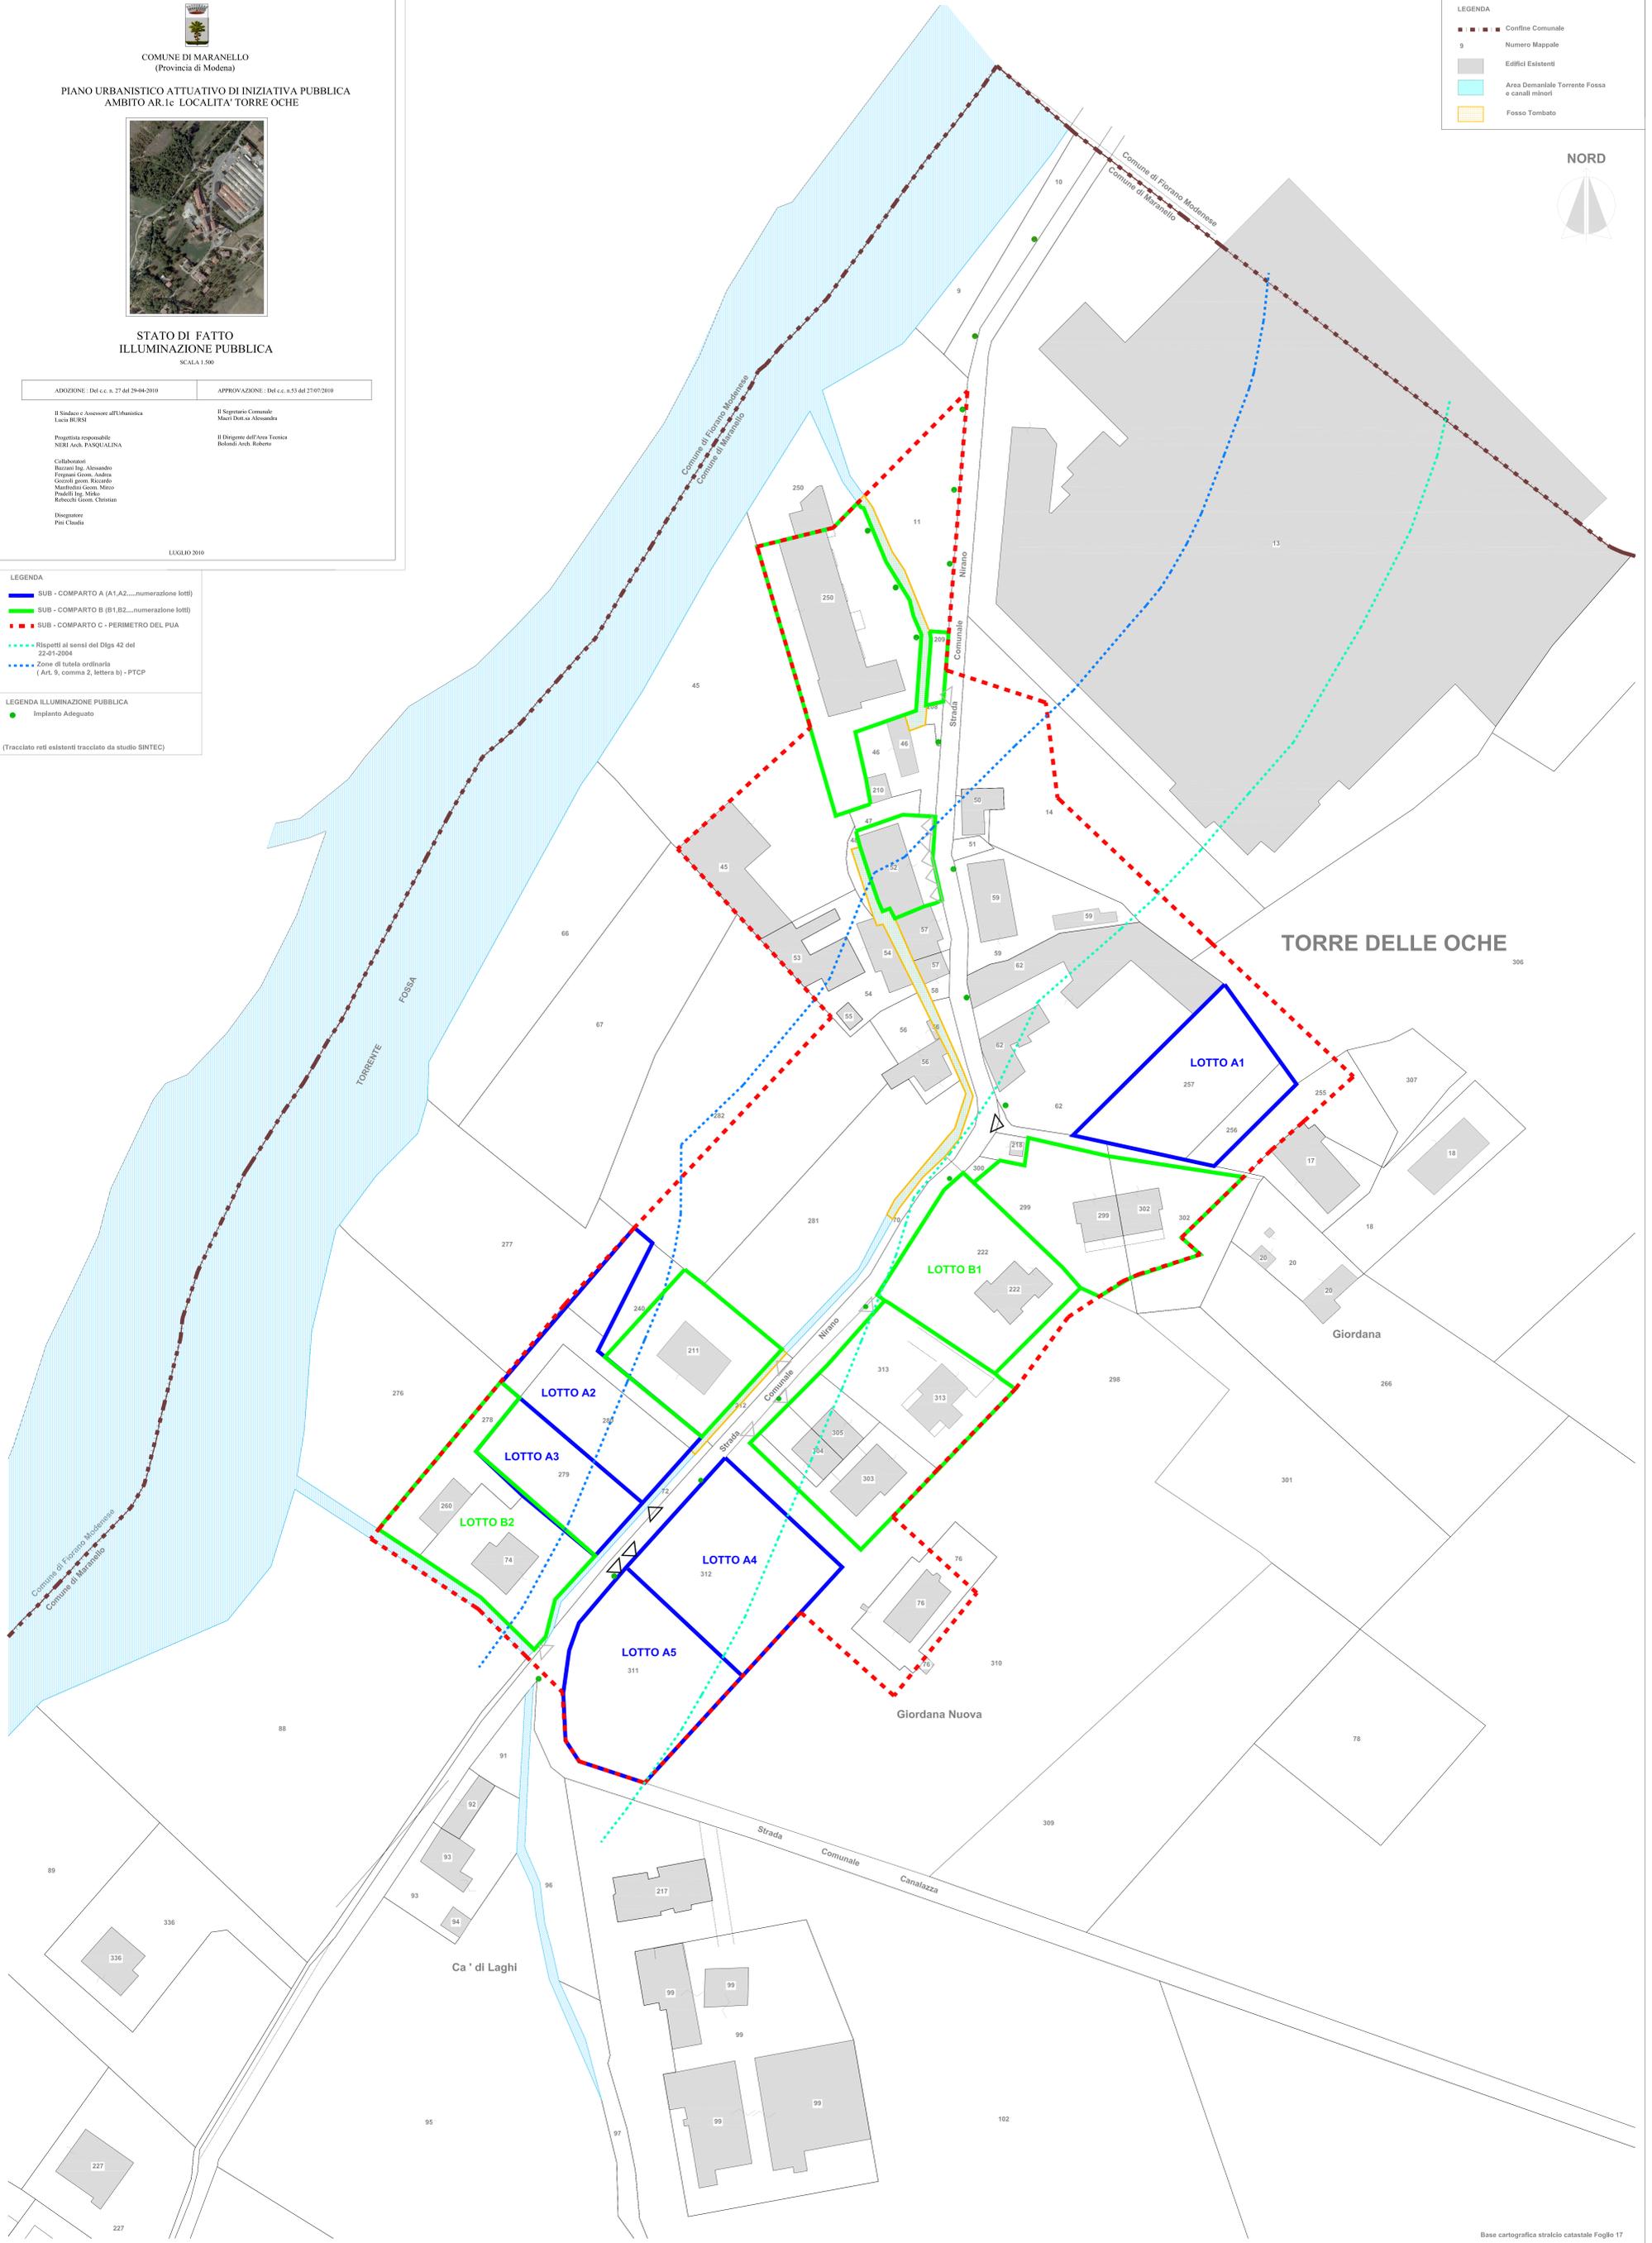

TORRE DELLE OCHE

Giordana

Giordana Nuova

Ca ' di Laghi