



COMUNE DI MARANELLO
(Provincia di Modena)

PIANO URBANISTICO ATTUATIVO DI INIZIATIVA PUBBLICA
AMBITO AR.1c LOCALITA' TORRE OCHE



STATO DI FATTO
RETI ACQUEDOTTO E GAS
SCALA 1:500

ADOZIONE: Del. c.c. n.27 del 29-04-2010

APPROVAZIONE: Del. c.c. n.51 del 27-07-2010

Il Sindaco e Assessore all'Urbanistica
Lucia BORSI

Il Segretario Comunale
Mauri Della S. Almona

Progettista responsabile:
NEE Arch. PASQUALINA

Il Dirigente dell'Area Tecnica
Isidoro Arch. Rabeni


Collaboratori:
Buzani Ing. Alessandro
Fognani Geom. Andrea
Geronzi Geom. Riccardo
Mantovani Geom. Marco
Pizzoli Ing. Mirko
Robecchi Geom. Christian

Disegnatore:
Pini Claudia

APRILE 2010

- LEGENDA**
- SUB - COMPARTO A (A1,A2...numerazione lotti)
 - SUB - COMPARTO B (B1,B2...numerazione lotti)
 - - - SUB - COMPARTO C - PERIMETRO DEL PUA
 - - - Rispetti ai sensi del Dlgs 42 del 22-01-2004
 - - - Zone di tutela ordinaria (Art. 9, comma 2, lettera b) - P.T.C.P.
- LEGENDA RETI GASDOTTO - ACQUEDOTTO ESISTENTE**
- Rete Gasdotto MP esistente Ø 80 cm.
 - Scaricatore in servizio
 - Valvola aperta in servizio
 - Rete acquedotto esistente PVC Ø 90 cm.
 - Valvola aperta in servizio
 - Idrante in servizio
- (Tracciato reti esistenti forniti da Gruppo HERA SRL)

- LEGENDA**
- Confine Comunale
 - 9 Numero Mappale
 - Edifici Esistenti
 - Area Demaniale Torrente Fossa e canali minori
 - Fosso Tombato

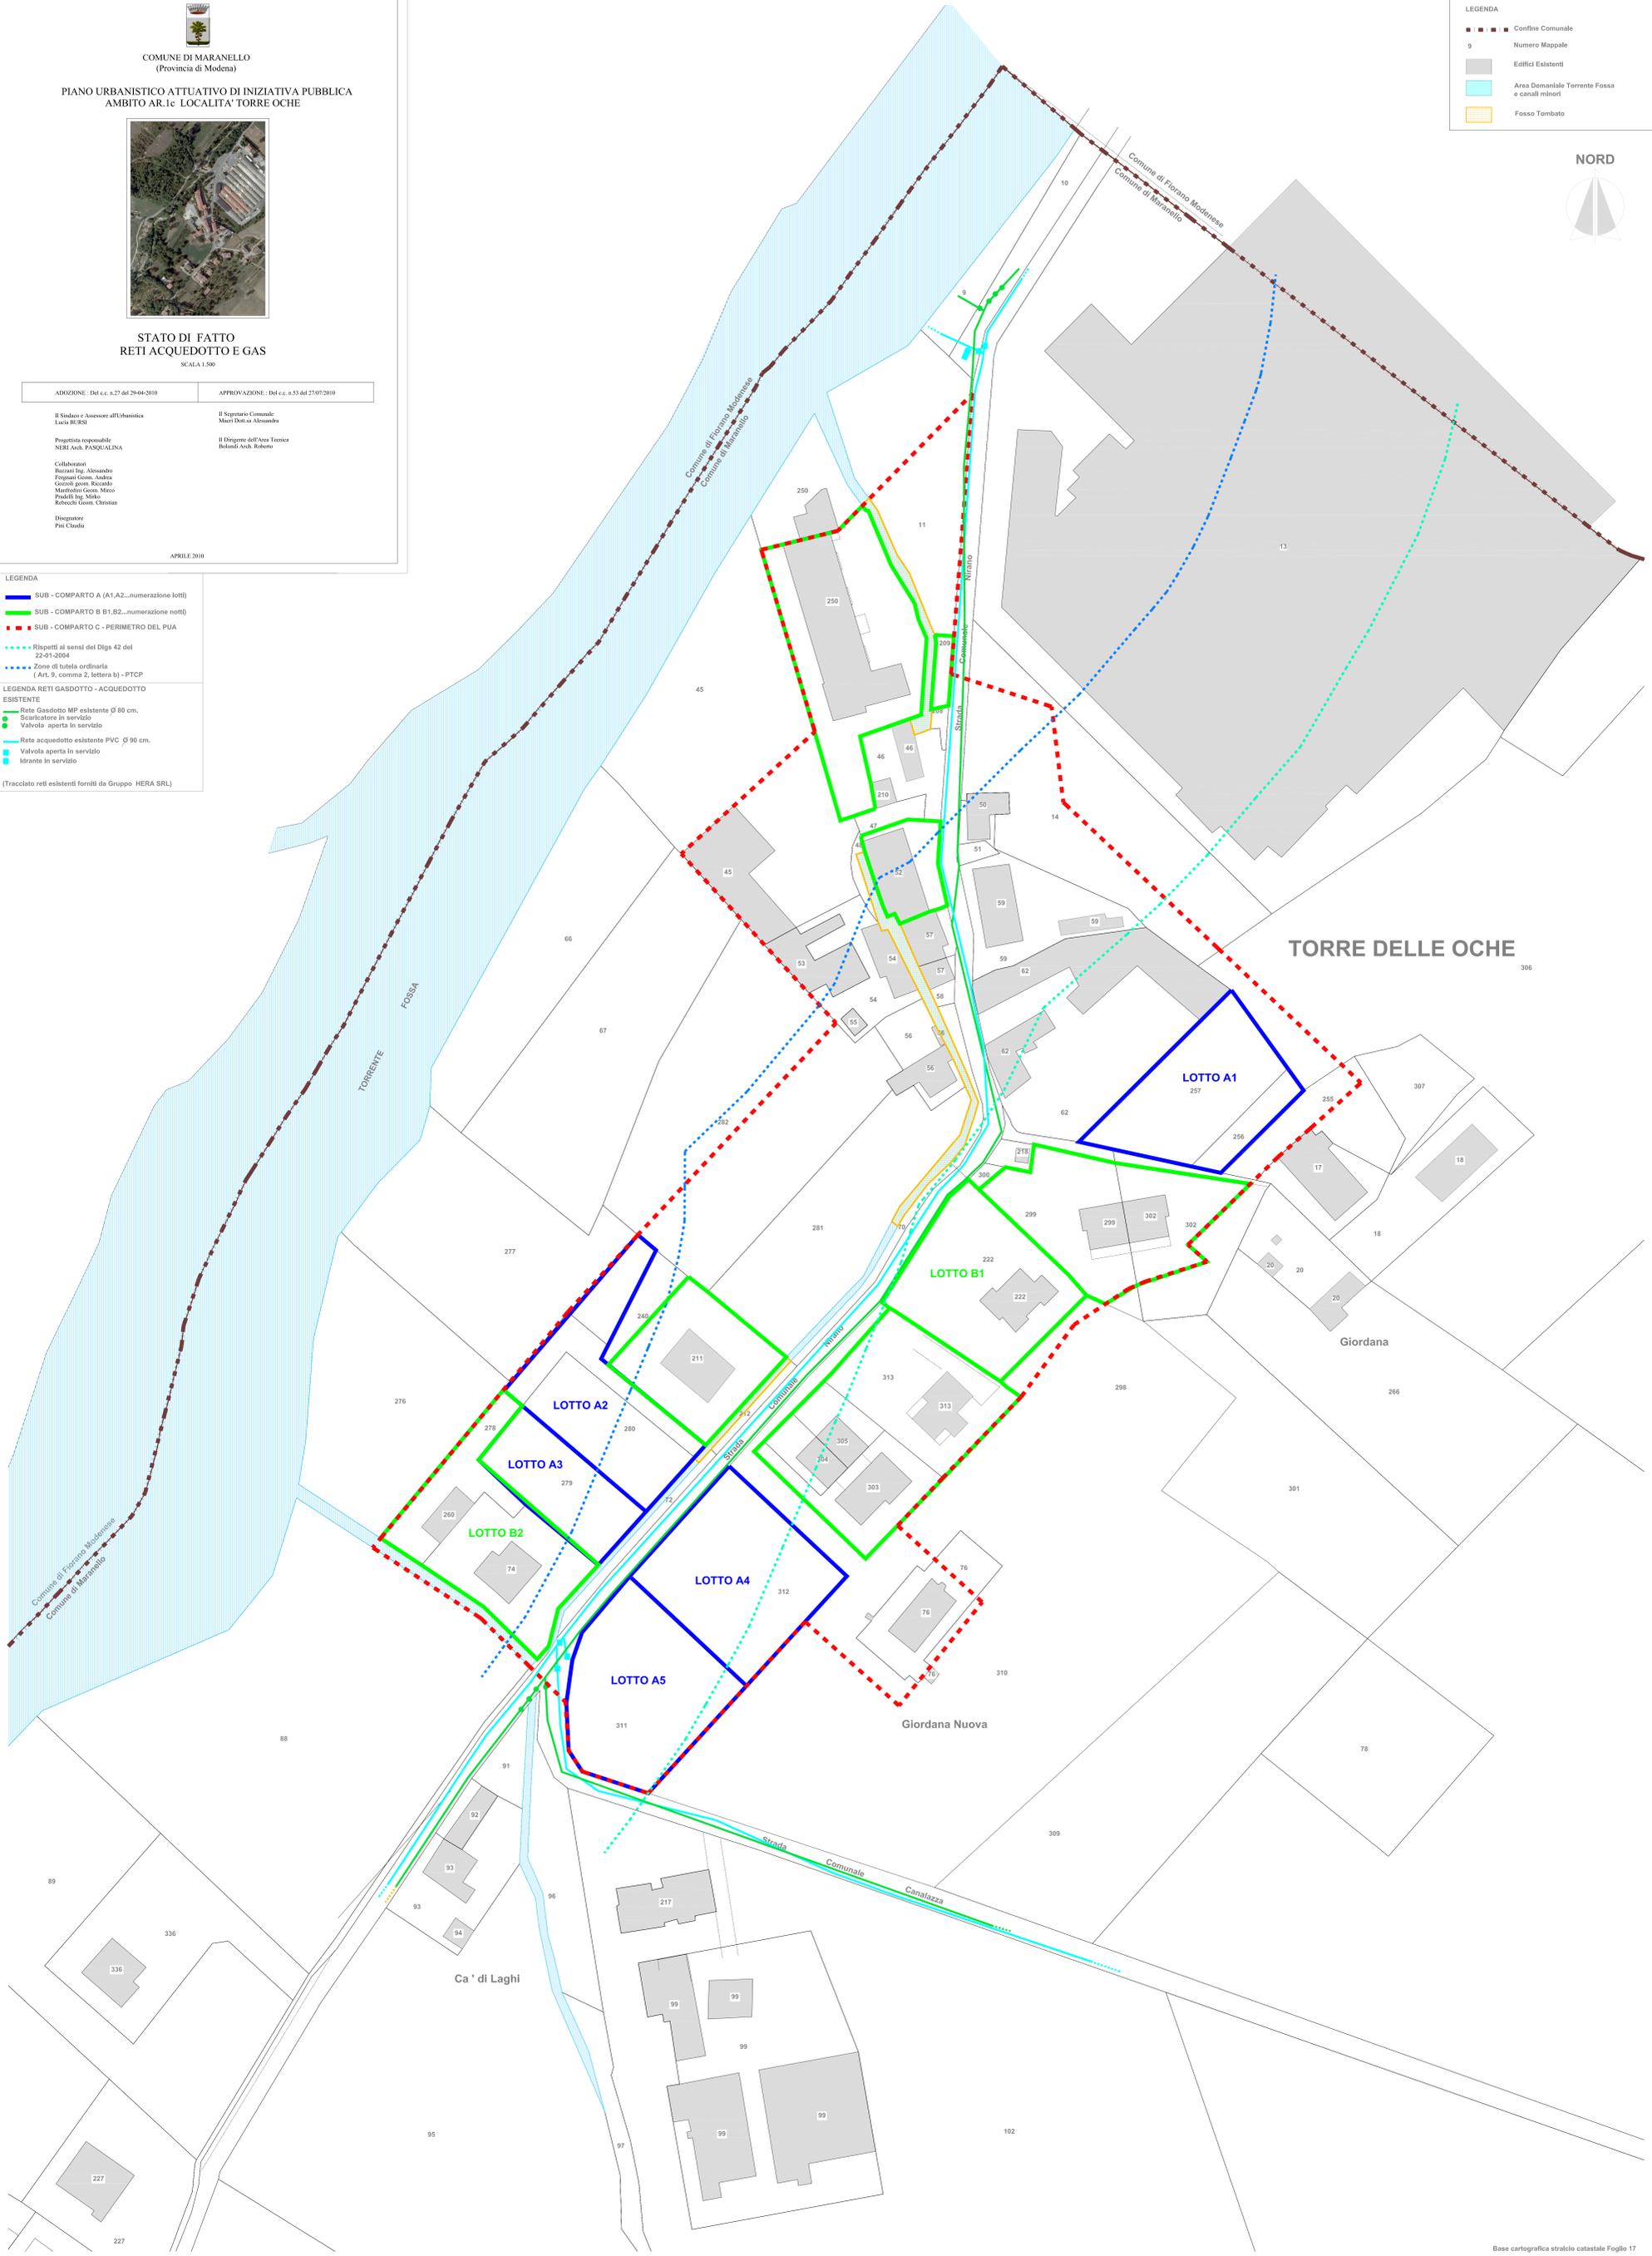

TORRE DELLE OCHE

Giordana

Giordana Nuova

Ca ' di Laghi