



COMUNE DI MARANELLO
(Provincia di Modena)

PIANO URBANISTICO ATTUATIVO DI INIZIATIVA PUBBLICA
AMBITO AR.1c LOCALITA' TORRE OCHE



STATO DI PROGETTO
RETE DISTRIBUZIONE ENEL
SCALA 1:500

ADOZIONE: Del. c.c. n. 27 del 29/04/2010

APPROVAZIONE: Del. c.c. n. 53 del 27/07/2010

Il Sindaco e Assessore all'Urbanistica
Lucia BORSI

Il Segretario Comunale
Mauri Della Sa Alessandri

Progettista responsabile
NEEL Arch. PASQUALINA

Il Dirigente dell'Area Tecnica
Belendi Arch. Roberto

Collaboratori
Bazzani Ing. Alessandro
Fognani Geom. Andrea
Geronzi Geom. Riccardo
Mantovani Geom. Marco
Pizzoli Ing. Mirko
Ribecci Geom. Christian

Disegnate
Peri Claudia

APRILE 2010

SUB - COMPARTO A					
	St	Sf	Sc	UI	NP
Lotto A1	1.097 mq	690 mq	130 mq	1	2
Lotto A2	1.371 mq	1.371 mq	155 mq	1	2
Lotto A3	713mq	713 mq	95 mq	PE DA TRASFERIRE O DA ACCOMPARE ALLA PE LOTTO B2	2
Lotto A4	1.549 mq	1.179 mq	173,50 mq	2	2
Lotto A5	1.529 mq	1.264 mq	171,50 mq	2	2

SUB - COMPARTO B		
	SUPERFICIE COPERTA	INCREMENTO DEL 10%
LOTTO B1	151 mq	15,1 mq
LOTTO B2	219 mq	21,9 mq
RIMANENTE COMPARTO B	1.725 mq	172,5 mq

LEGENDA

- ▬ Confine Comunale
- 9 Numero Mappale
- Edifici Esistenti
- Area Demaniale Torrente Fossa e canali minori
- Fosso Tombato



LEGENDA

- ▬ SUB - COMPARTO A (A1,A2,...numerazione lotti)
- ▬ SUB - COMPARTO B (B1,B2,...numerazione lotti)
- ▬ SUB - COMPARTO C - PERIMETRO DEL PUA
- ⋯ Rispetti al sensi del Dlgs 42 del 22-01-2004
- ⋯ Zone di tutela ordinaria (Art. 9, comma 2, lettera b) - PTCP


LEGENDA ENEL ESISTENTE

- ▬ Linea Media Tensione 15 KV aerea
- ▬ Linea Media Tensione 15 KV Interrata
- ⊕ Cabina elettrica esistente

(Linea Enel esistente fornita da ENEL distribuzione spa)

LEGENDA ENEL IN PROGETTO

- ⊕ Pozzetti di 60x60
- ▬ Linea di progetto Interrata 2 / 125
- ▬ Armadetto stradale
- ⊕ Pozzetti di ispezione 40x40
- ▬ Linea in progetto Interrata 1 / 125
- ⋯ Allacciamento Lotti

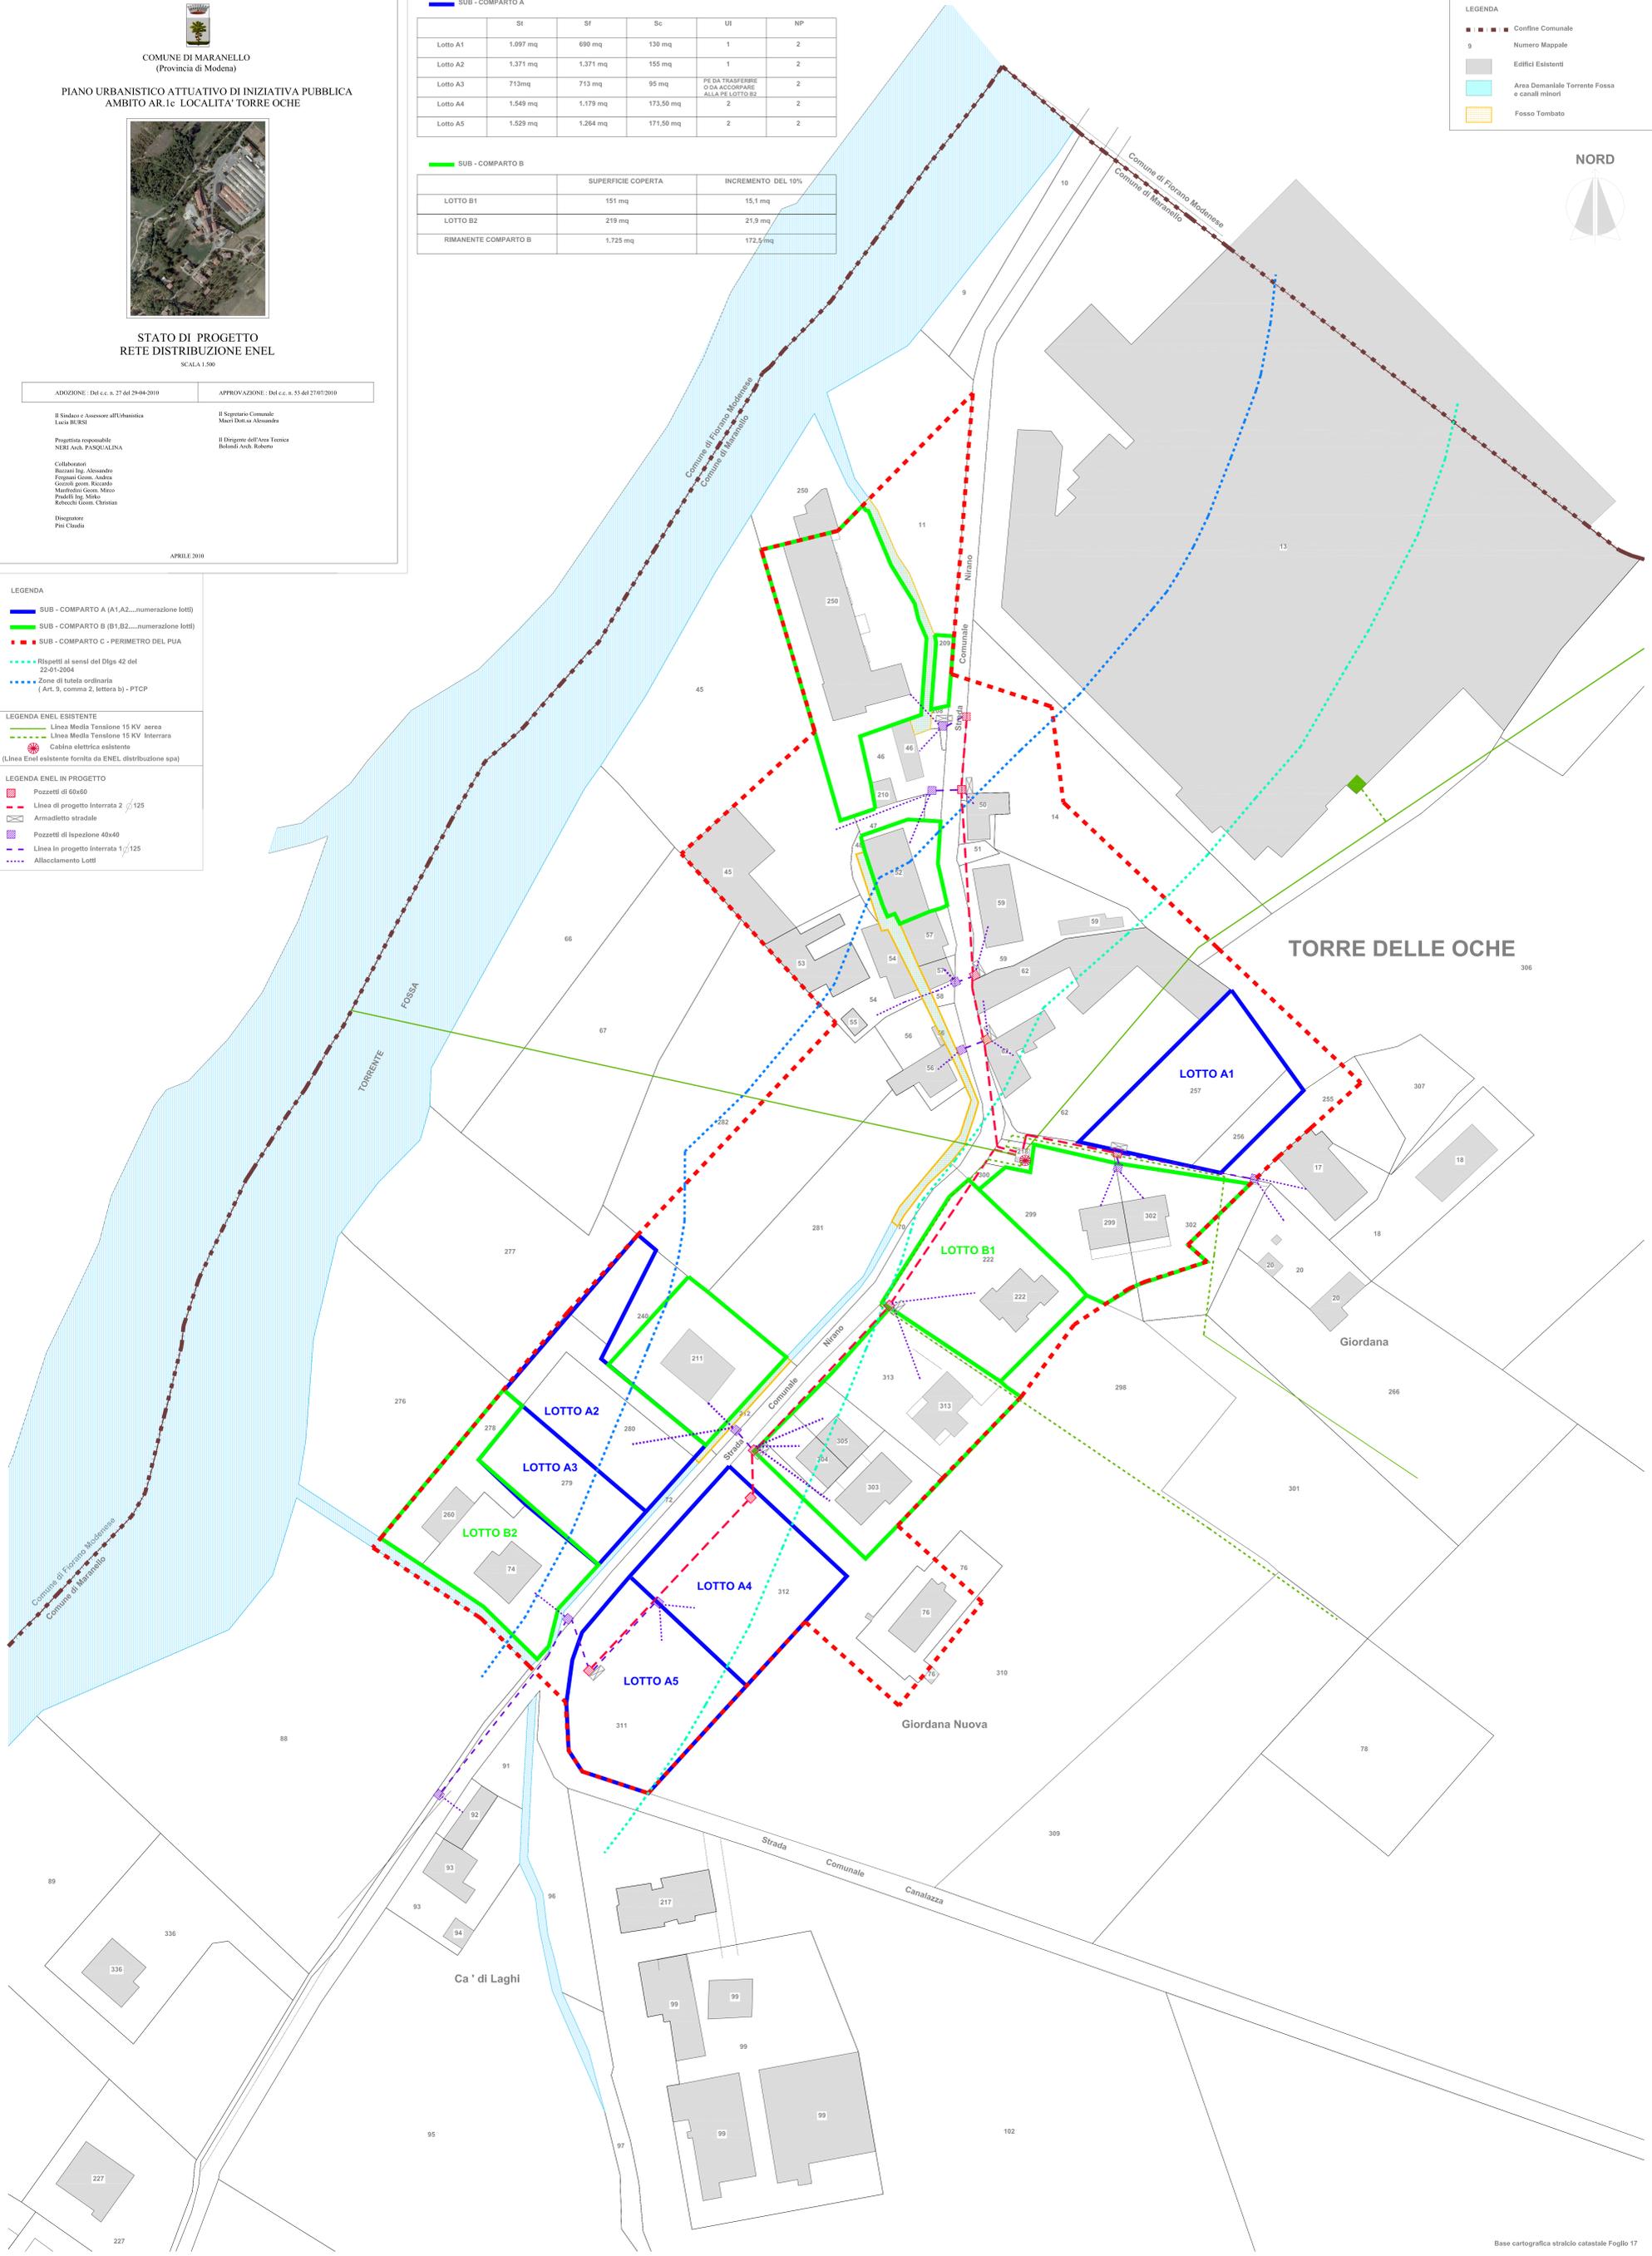

TORRE DELLE OCHE

Giordana

Giordana Nuova

Ca 'di Laghi