



COMUNE DI MARANELLO
(Provincia di Modena)

PIANO URBANISTICO ATTUATIVO DI INIZIATIVA PUBBLICA
AMBITO AR.1c LOCALITA' TORRE OCHE



STATO DI PROGETTO
RETE ACQUEDOTTO E GAS
SCALA 1:500

ADOZIONE: Del. c.c. n. 27 del 29/04/2010

APPROVAZIONE: Del. c.c. n. 53 del 27/07/2010

Il Sindaco e Assessore all'Urbanistica
Lucia BORSI

Il Segretario Comunale
Mauri Della Seta

Progettista responsabile:
NEST Arch. PASQUALINA

Il Dirigente dell'Area Tecnica
Belendi Arch. Roberto

Collaboratori:
Bazzani Ing. Alessandro
Fognani Geom. Andrea
Geronzi Geom. Riccardo
Mantovani Geom. Marco
Pizzilli Ing. Mirko
Robecchi Geom. Christian

Disegnatore:
Pini Claudia

APRILE 2010

SUB - COMPARTO A

	Sl	Sf	Sc	Ul	NP
Lotto A1	1.097 mq	690 mq	130 mq	1	2
Lotto A2	1.371 mq	1.371 mq	155 mq	1	2
Lotto A3	713 mq	713 mq	95 mq	2	2
Lotto A4	1.549 mq	1.179 mq	173,50 mq	2	2
Lotto A5	1.529 mq	1.264 mq	171,50 mq	2	2

SUB - COMPARTO B

	SUPERFICIE COPERTA	INCREMENTO DEL 10%
LOTTO B1	151 mq	15,1 mq
LOTTO B2	219 mq	21,9 mq
RIMANENTE COMPARTO B	1.725 mq	172,5 mq


LEGENDA

- ▬▬▬▬▬ Confine Comunale
- 9 Numero Mappale
- Edifici Esistenti
- Area Demaniale Torrente Fossa e canali minori
- Fosso Tombato

NORD



- LEGENDA
- SUB - COMPARTO A (A1,A2...numerazione lotti)
 - SUB - COMPARTO B (B1,B2...numerazione lotti)
 - SUB - COMPARTO C - PERIMETRO DEL PUA
 - ⋯⋯⋯ Rilevati ai sensi del Dlgs 42 del 22-01-2004
 - ⋯⋯⋯ Zone di tutela ordinaria (Art. 9, comma 2, lettera b) - P.T.C.P.
- LEGENDA RETI GASDOTTO - ACQUEDOTTO ESISTENTE
- Rete Gasdotto MP esistente Ø 80 cm.
 - Scaricatore in servizio
 - Valvola aperta in servizio
 - Rete acquedotto esistente PVC Ø 90 cm.
 - Valvola aperta in servizio
 - Idrante in servizio
 - (Traccato reti esistenti forniti da Gruppo HERA SRL)
- LEGENDA RETI ACQUA E GAS IN PROGETTO
- ⋯⋯⋯ Rete Acquedotto in progetto
 - Saracinesca in ghisa rete acqua
 - Pratik
 - ⋯⋯⋯ Rete Gasdotto BP in progetto
 - Contatore Gas

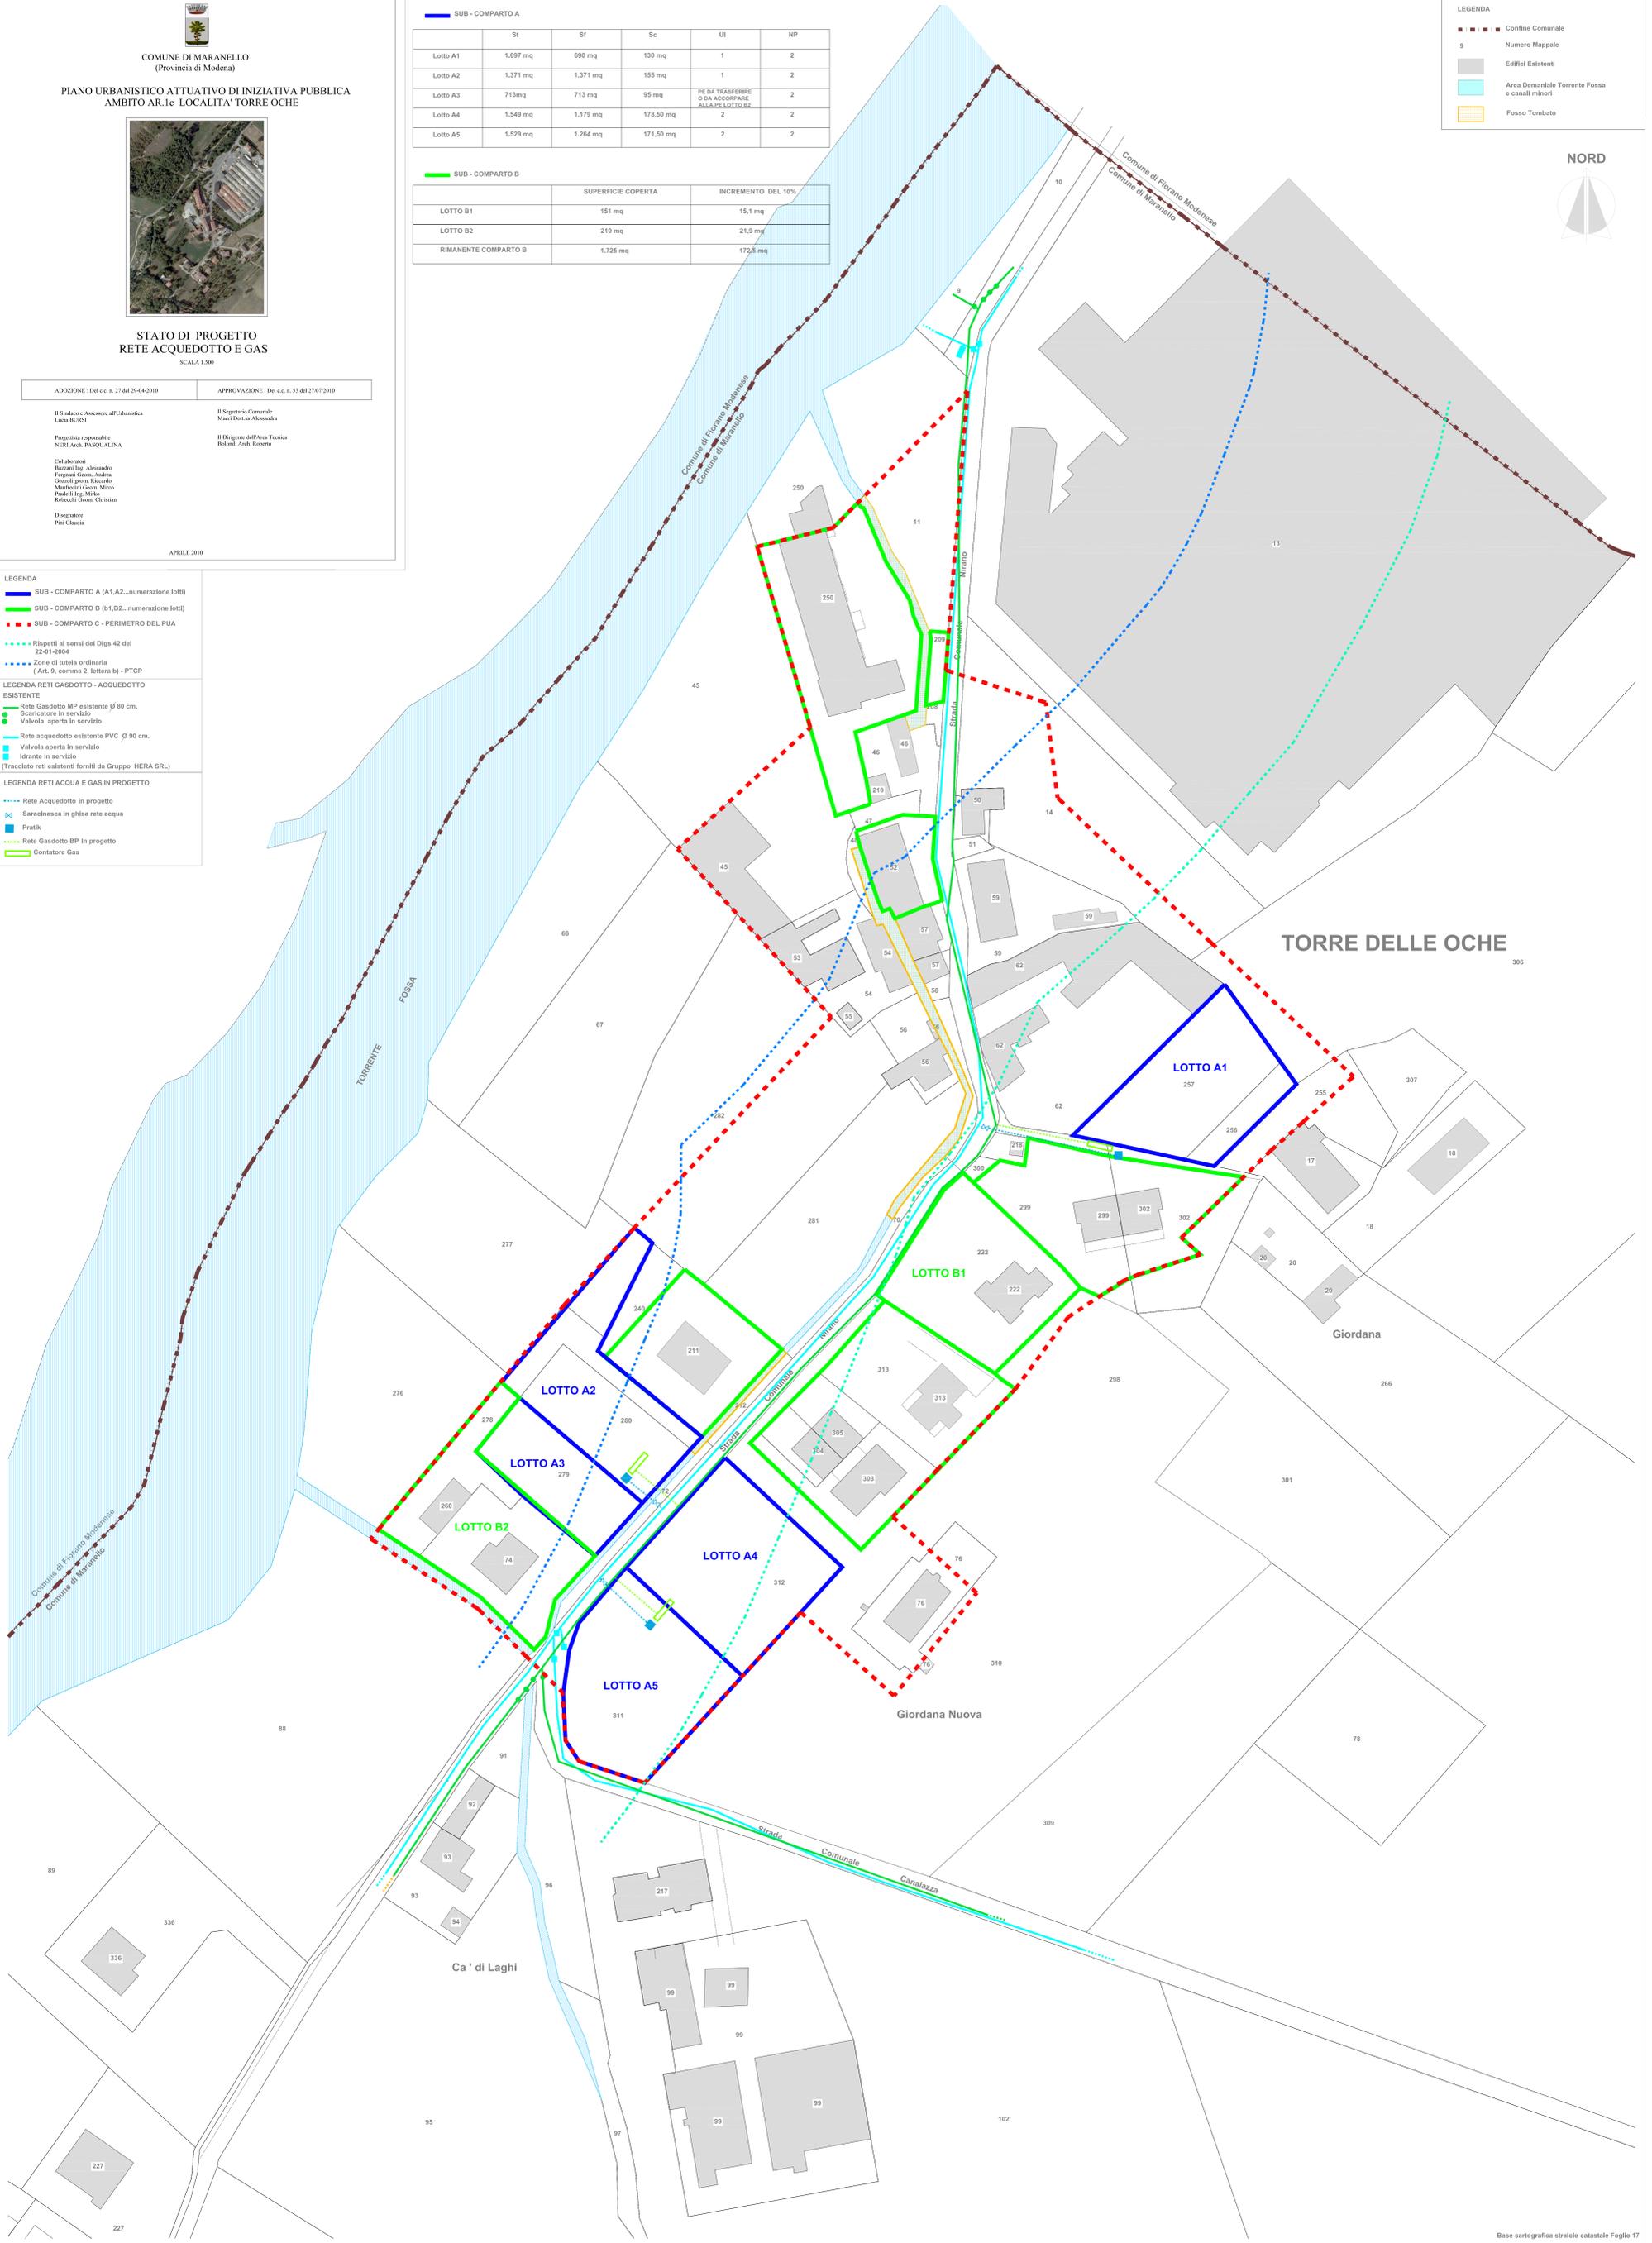

TORRE DELLE OCHE

Giordana

Giordana Nuova

Ca 'di Laghi