



Città di Maranello



## LOCALIZZAZIONE OPERE DI INTERESSE COMUNALE

ADOZIONE Del di C.C. n. 12 del 07/04/2016

APPROVAZIONE Del C.C. n. 33 del 27/07/16

Il Sindaco

Morini Massimiliano

Il Segretario Comunale

Motolese Anna Maria


GRUPPO DI PROGETTAZIONE

Bolondi arch. Roberto

Manfredini Mirco

Ori Daniela Maria

Luglio 2016

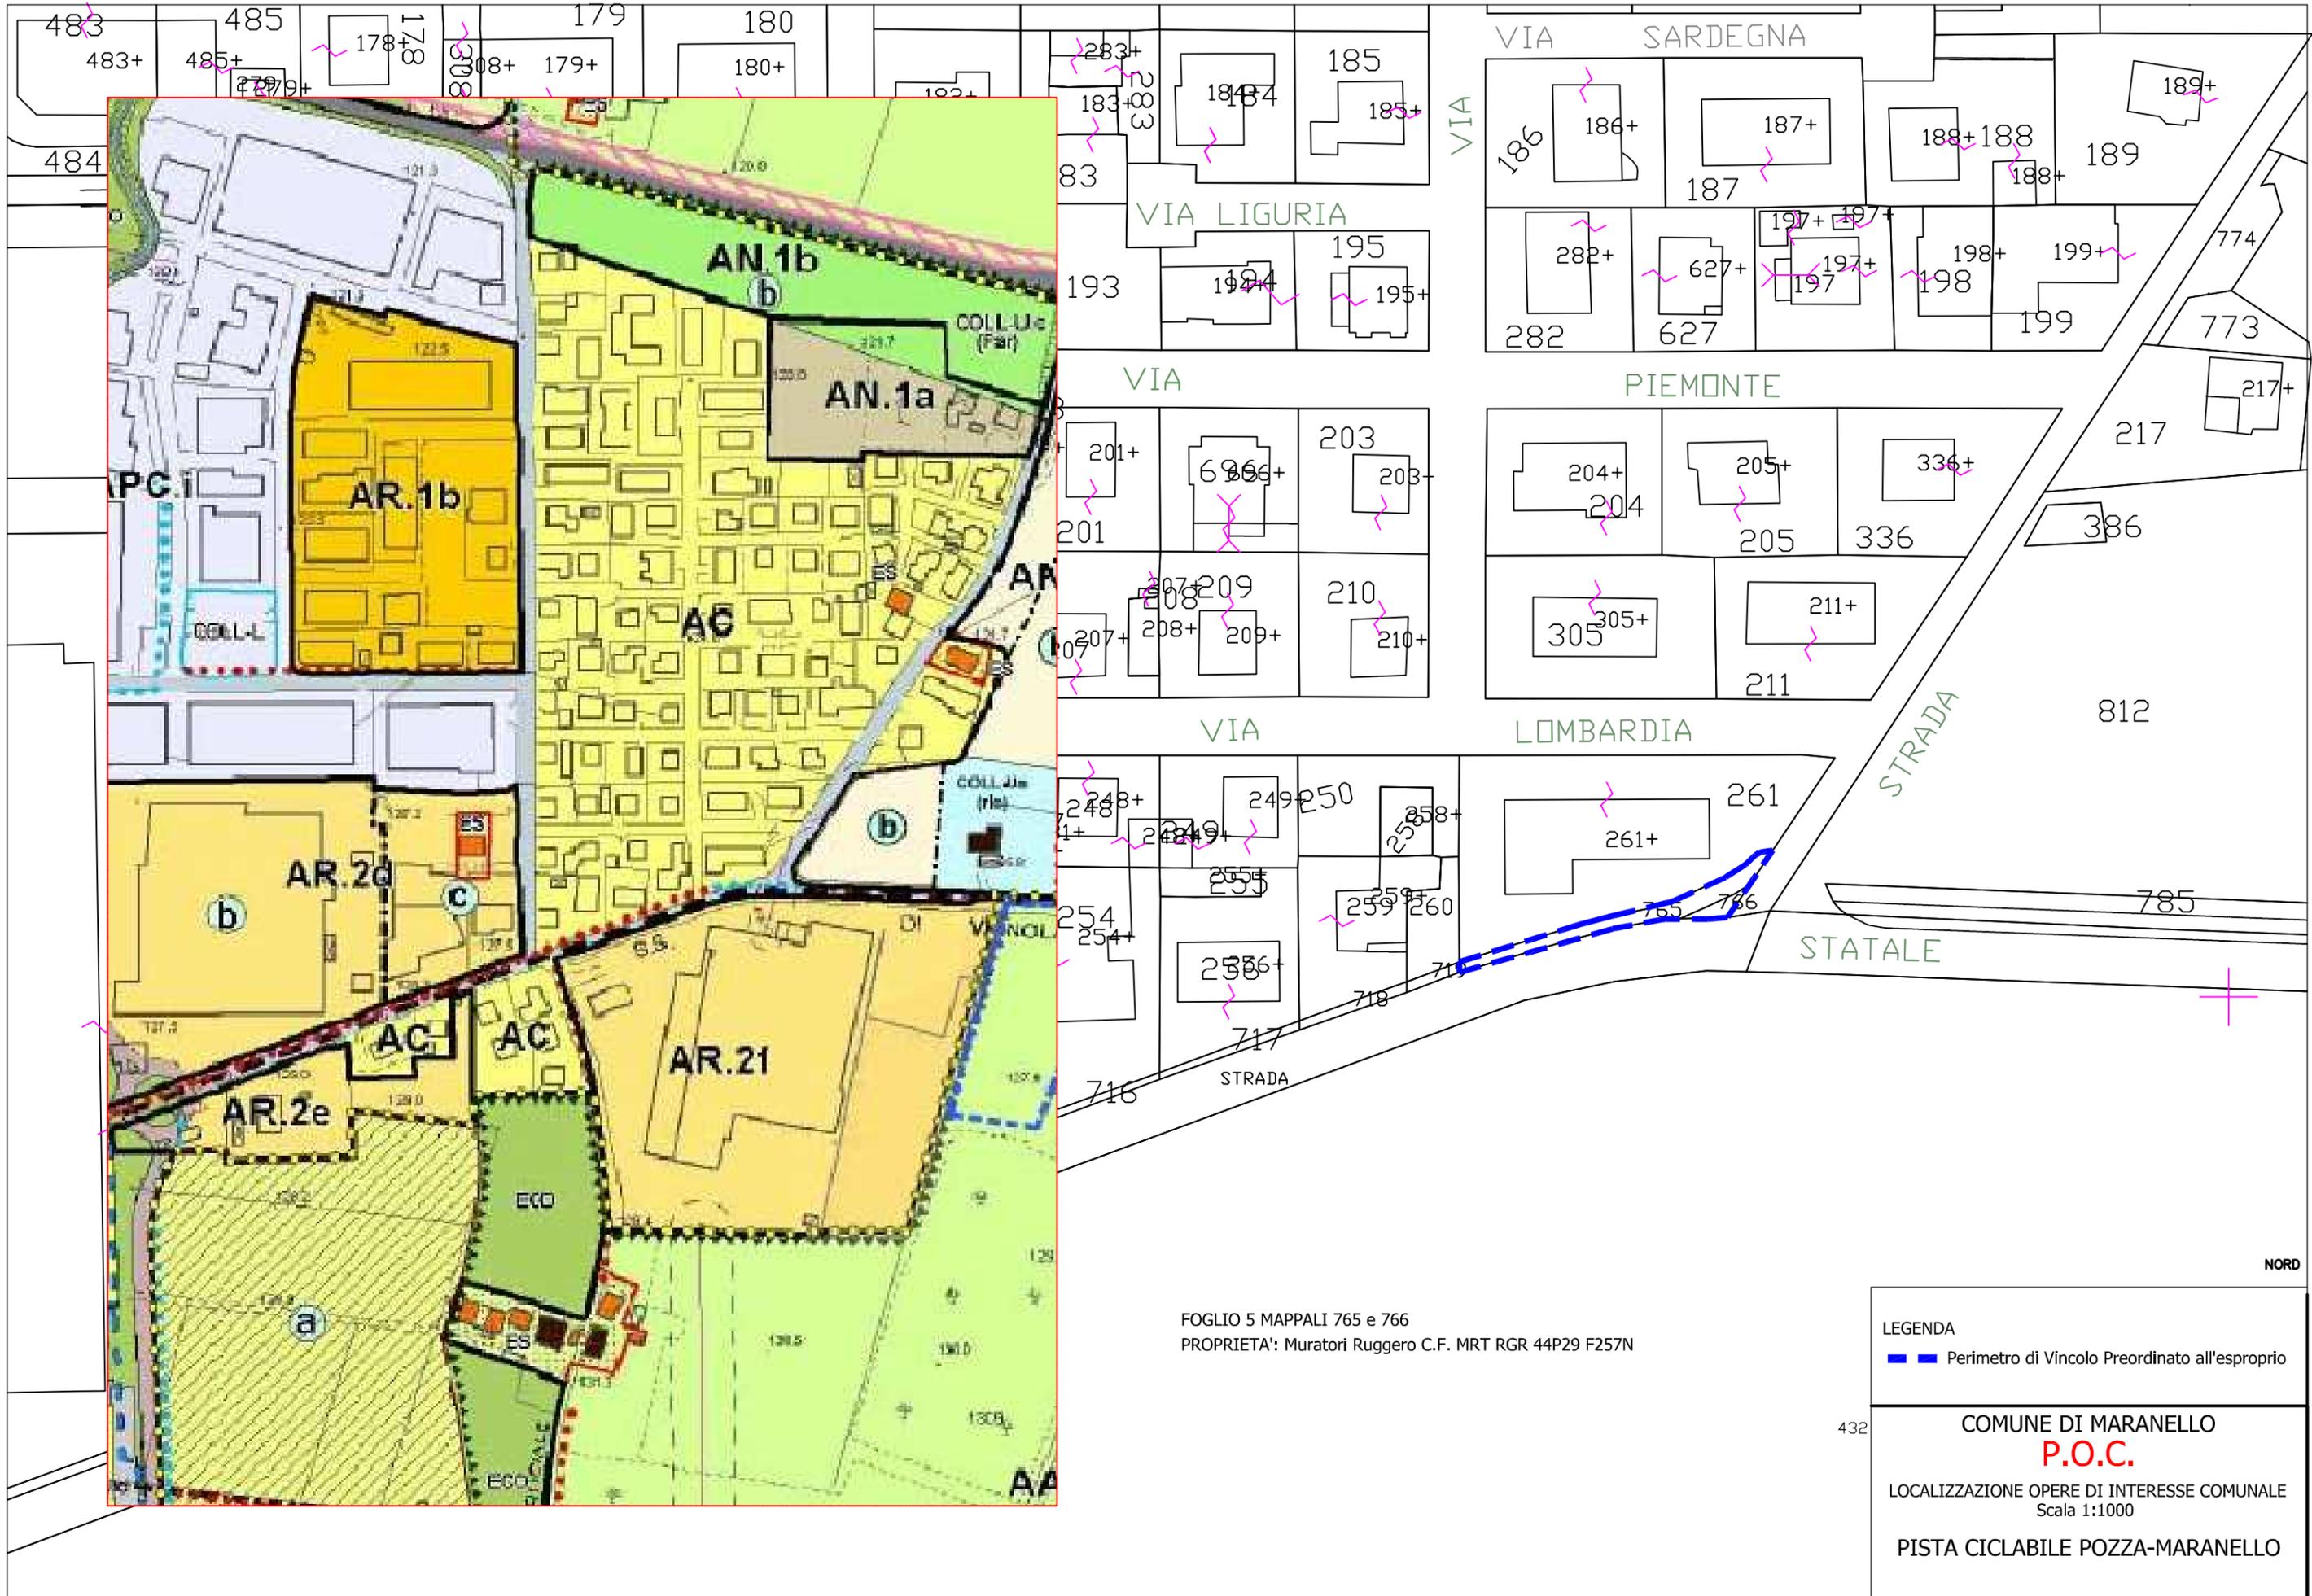



FOGLIO 5 MAPPALI 765 e 766  
 PROPRIETA': Muratori Ruggero C.F. MRT RGR 44P29 F257N

LEGENDA  
 ■ Perimetro di Vincolo Preordinato all'esproprio

COMUNE DI MARANELLO  
**P.O.C.**  
 LOCALIZZAZIONE OPERE DI INTERESSE COMUNALE  
 Scala 1:1000  
 PISTA CICLABILE POZZA-MARANELLO

NORD

432

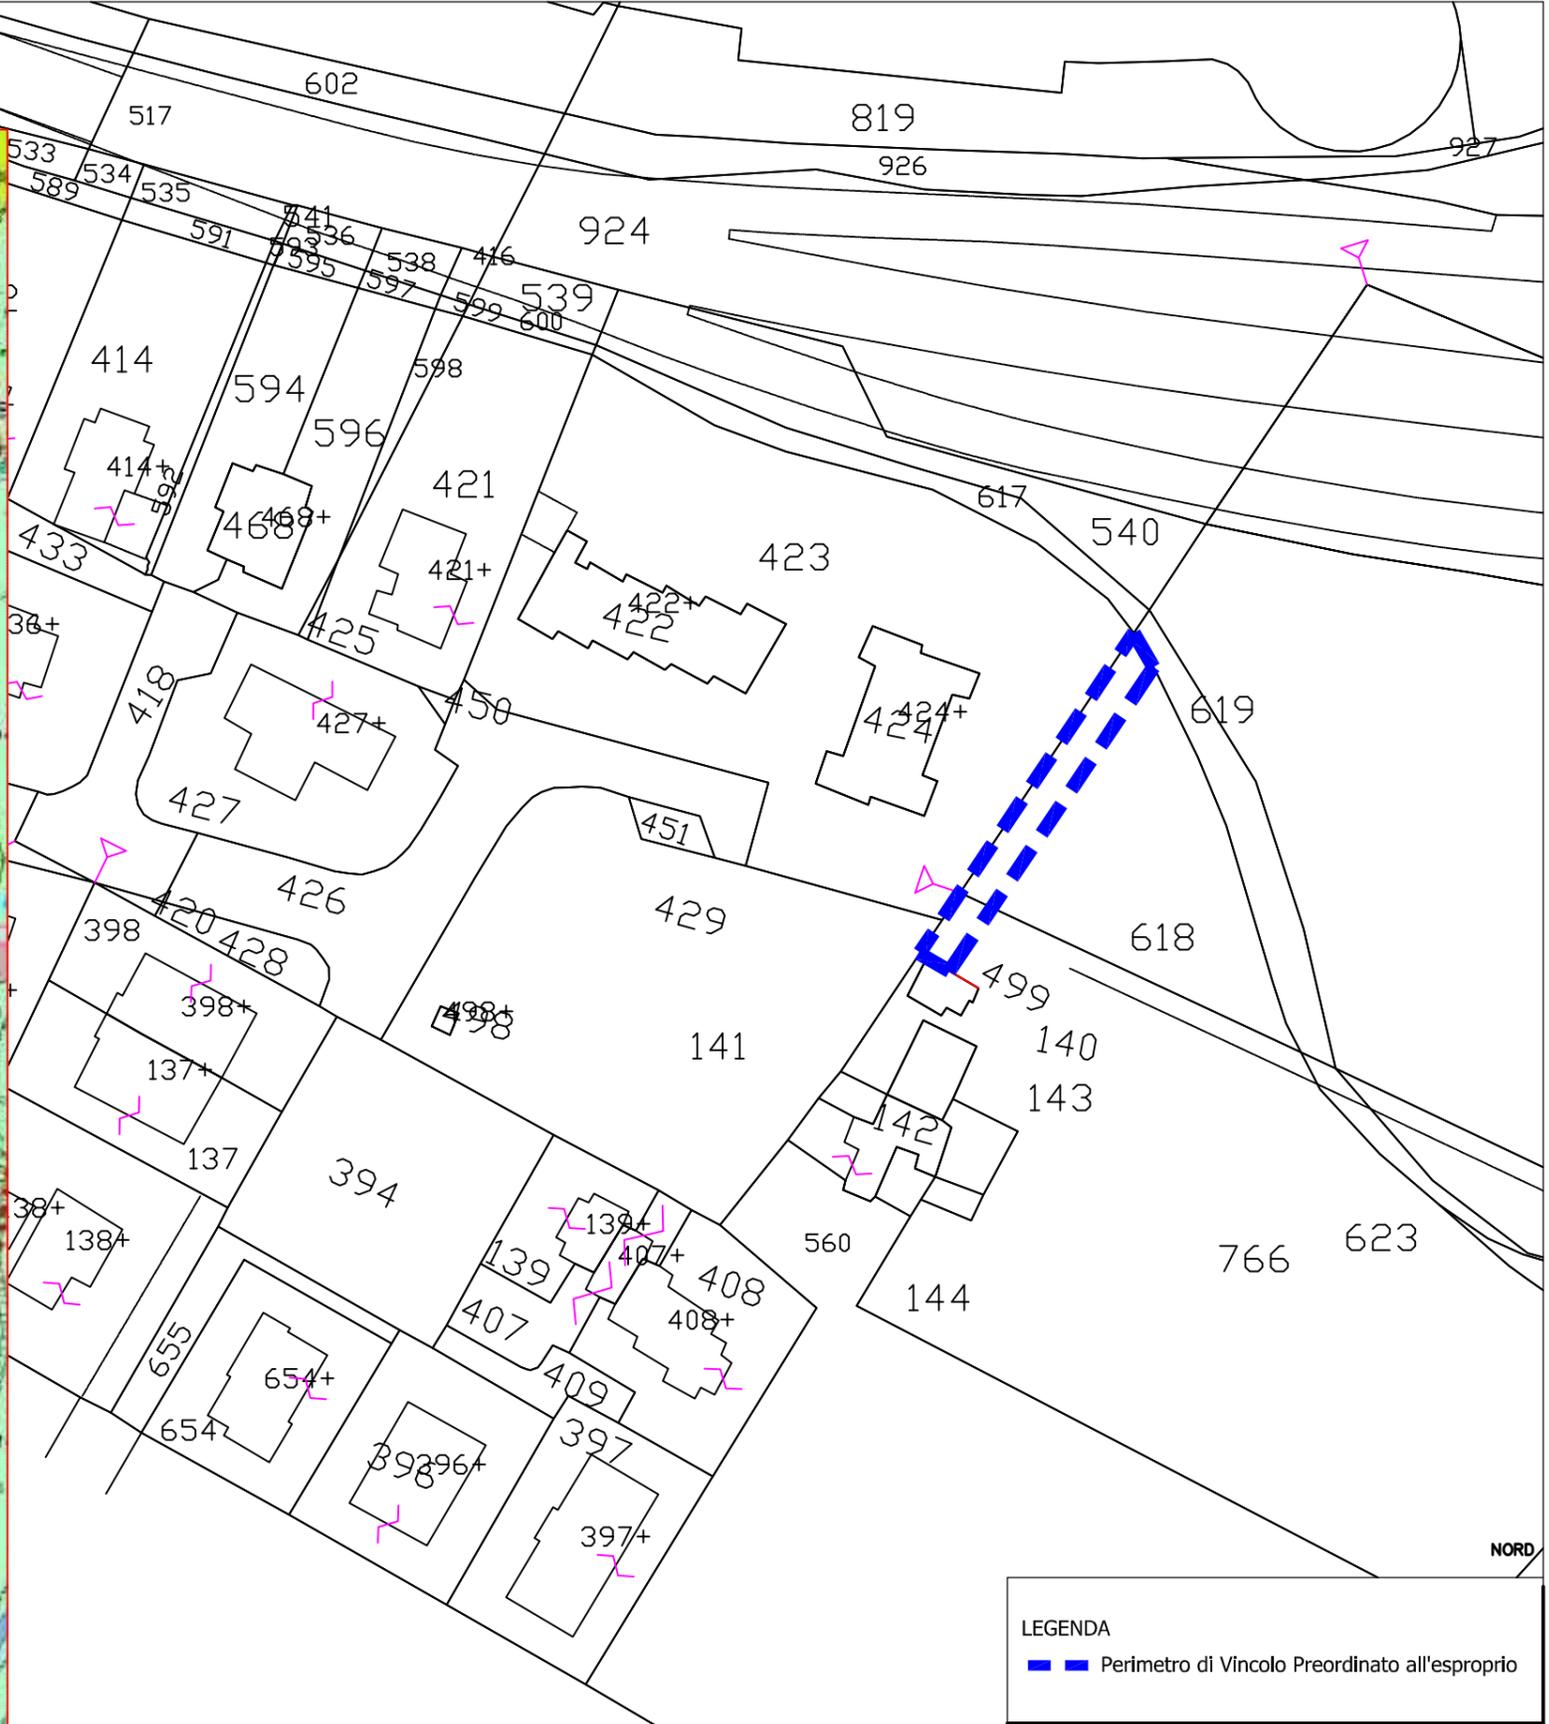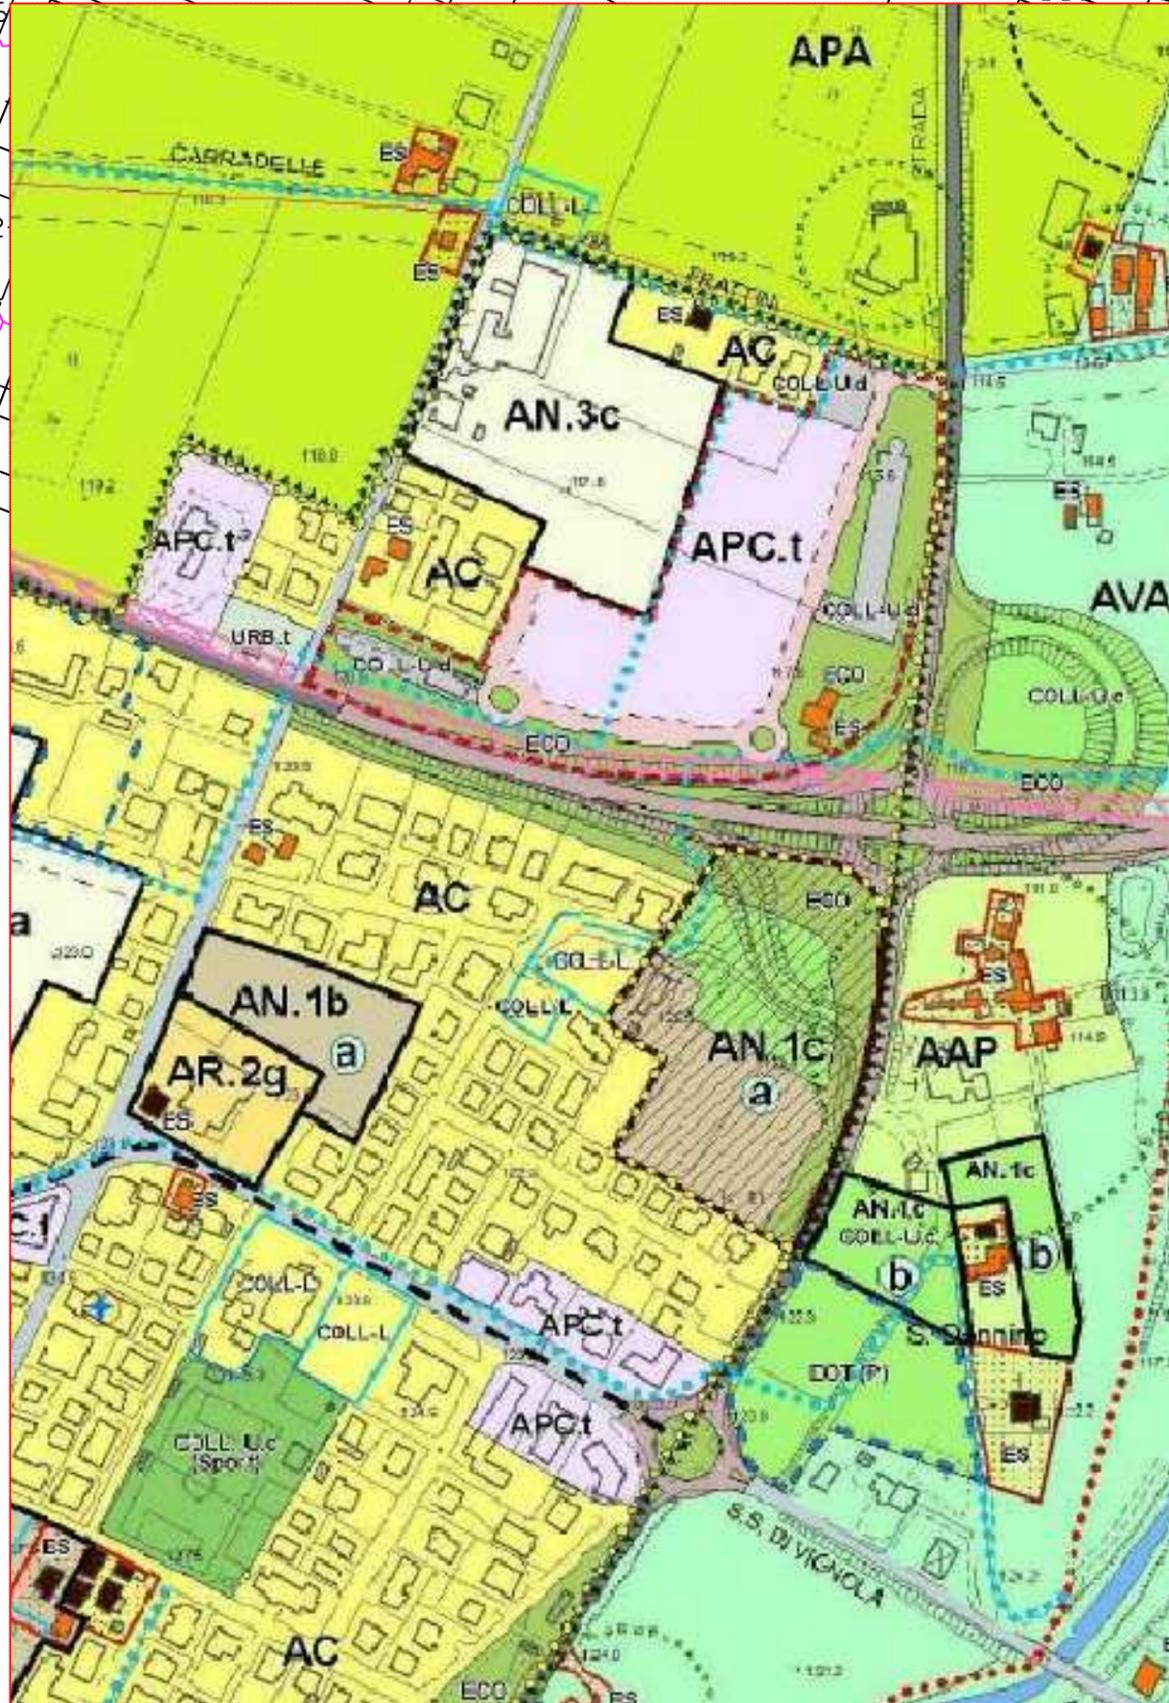

FOGLIO 6 MAPPALI 618 E 766  
 PROPRIETA': Società Immobiliare Pozza Srl P.I. 01269920367

LEGENDA  
 ■ Perimetro di Vincolo Preordinato all'esproprio

**COMUNE DI MARANELLO**  
**P.O.C.**  
 LOCALIZZAZIONE OPERE DI INTERESSE COMUNALE  
 Scala 1:1000

**PISTA CICLABILE POZZA**



COMUNE DI MARANELLO

# PROGRAMMA DI INTERVENTO LOCALE PER LA PROMOZIONE DI CENTRI COMMERCIALI NATURALI

- AREA URBANA SUBCENTRALE  
CON POLO MOTORISTICO
- AREA URBANA CENTRALE  
TRADIZIONALE
- AREA DI VALORIZZAZIONE  
COMMERCIALE (ART. 18 L.R. 14/99)

## CCN POLO MOTORISTICO

- Via Nazionale
- Via Dino Ferrari
- Via Claudia
- Parte di Via Deledda
- Parte di Via Foscolo
- Parte di Via Alfieri
- Via Fornace
- Via Verga
- Parte di Via A. Ascari
- Piazza Unità d'Italia
- Via Garibaldi
- Via Dei Mille
- Via Teano
- Via Carducci
- Via Fabrizi
- Via Malatesta
- Via Tasso
- Via Ariosto
- Via Boiardo

## CCN POLO TRADIZIONALE

- Via Claudia
- Piazza Libertà
- Via Ing. Carlo Stradi
- Via Marconi
- Via Zozi
- Viale della Resistenza
- Via Agnini
- Via Volta
- Via Mazzini
- Parte di Via Vittorio Veneto
- Parte di Viale della Libertà
- Parte di Via Grizzaga
- Parte di Via Piave
- Parte di Via Montegrappa

