


COMUNE DI MARANELLO (MO)
 VARIANTE AL PIANO URBANISTICO ATTUATIVO
 PER L'AMBITO DI RIQUALIFICAZIONE "AR.2f -
 CEMAR" - 1° Stralcio Funzionale

IMMOBILIARE DEL CROCIALE n.1 S.r.l.

al sensi delle leggi vigenti è vietata la riproduzione

SPAZIO RISERVATO AL COMUNE

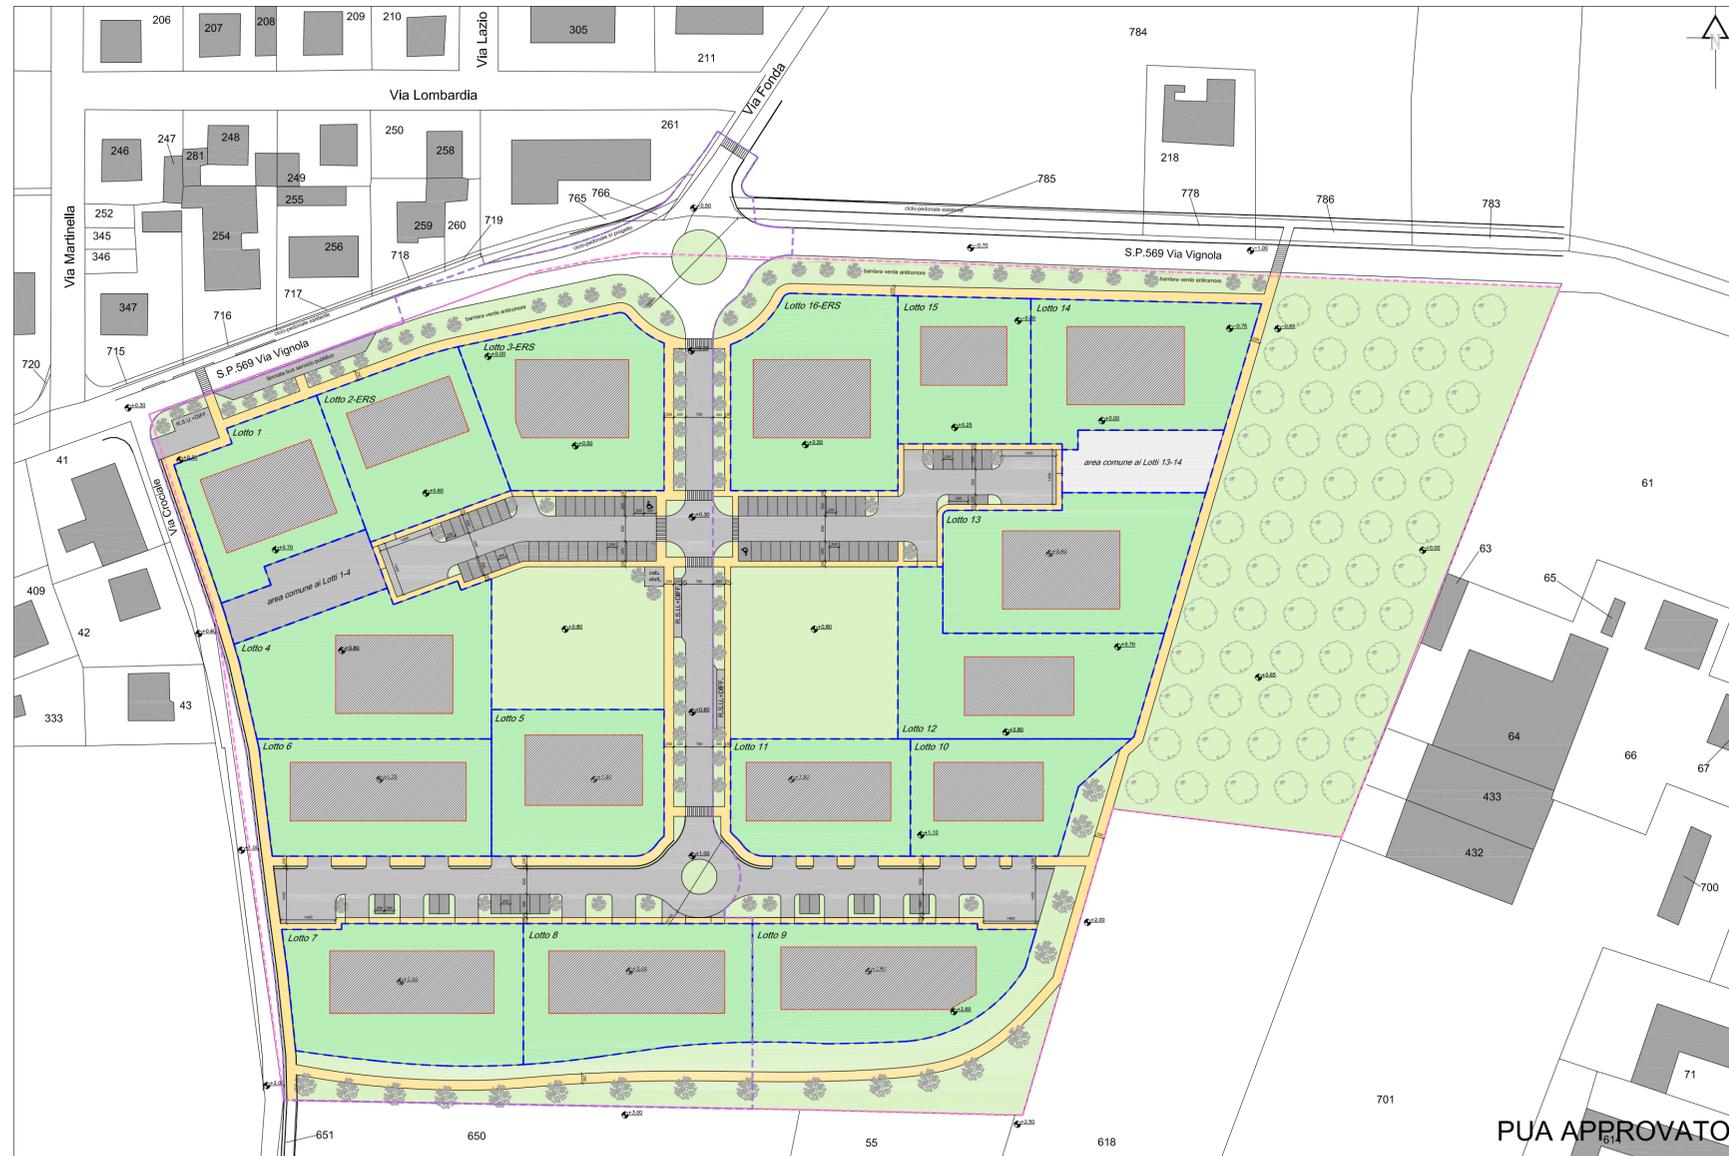

PUA APPROVATO

PROGETTISTA		Dott. Arch. GIANMARCO BAZZANI	
DIRETTORE DEI LAVORI		Dott. Ing. GIAN LUCA GHIARONI	
PROGETTISTA OPERE IN C.A.		-	
D.S. OPERE IN C.A.		-	
COORDINATORE			
Arch. GIANMARCO BAZZANI			
REGISTRATORE	NR. PRATICA	SCALA	DEMOLIZIONE
BA.GM.	1746a3	1:1000	
PRECEDENTE PRATICA EUBEL	DATA	COSTRUZIONE	
-	Luglio 2018		
VARIANTI ELABORATO		ELABORATO	
- Variante n.1 (aggiornamento finale, 25/07/2018)			
DESCRIZIONE			
CONFRONTO P.U.A. APPROVATO - P.U.A. IN VARIANTE			


03A



FUNDO SRL
 VIA GIARDINI SUD 52 41026 PAVULLO NF MO
 T 0536 21643 F 0536 23684
 STRADA VIGNOLESE 1175 41126 MODENA
 T 059 468364 F 059 469849
 FUNDOSTUDIO.IT
 INFO@FUNDOSTUDIO.IT

LEGENDA

- Perimetro area di intervento
- Perimetro Fase I (PUA Approvato)
- Perimetro 1° Stralcio Funzionale (PUA in Variante)
- Perimetro lotti in progetto
- Sagoma indicativa dei fabbricati in progetto
- Aree esterne private pavimentate
- Aree esterne private di servizio
- Viabilità privata di uso pubblico
- Parcheggi privati di pertinenza
- Verde privato e/o condominiale
- Viabilità pubblica
- Parcheggi pubblici
- Percorsi pubblici ciclo-pedonali
- Verde pubblico
- Quote altimetriche

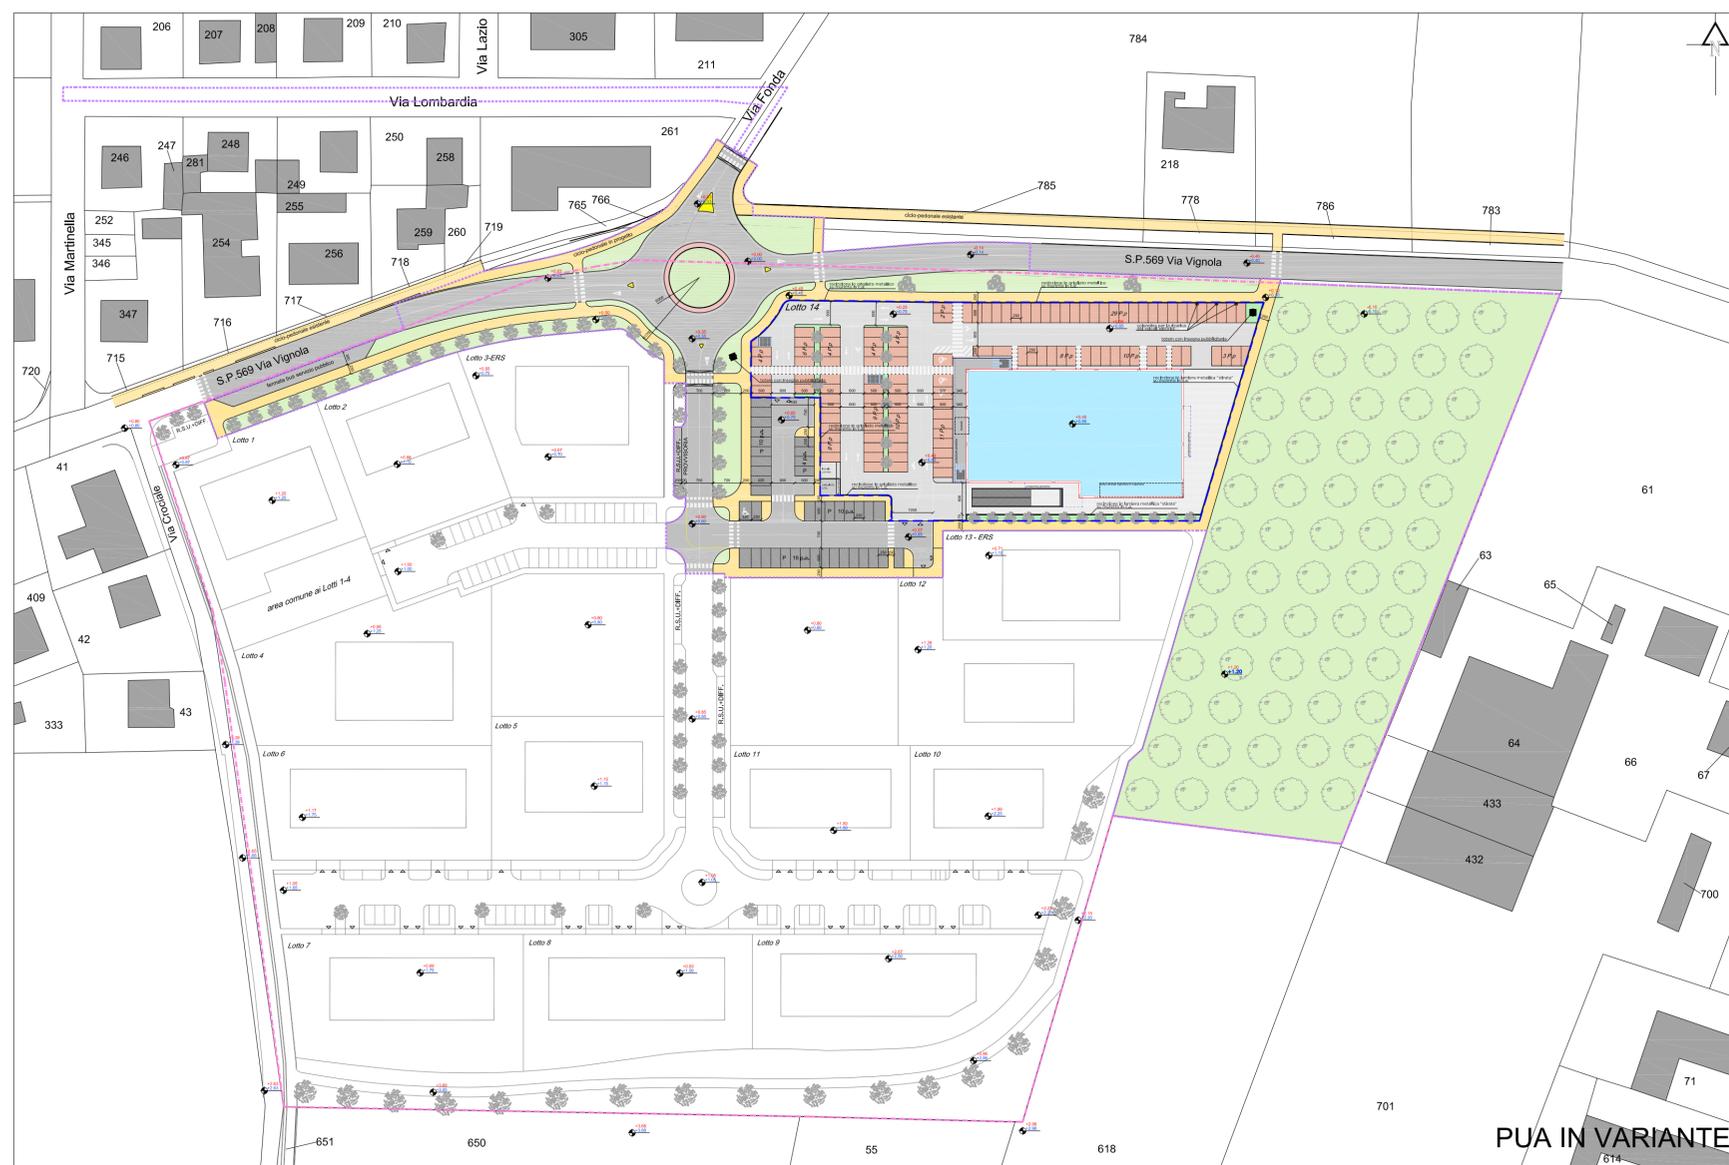

PUA IN VARIANTE