

al centro delle leggi vigenti | fedeltà alla riproduzione
 SPAZIO RISERVATO AL COMUNE





FUNDO
SRL

VIA GARIBOLDI 10/12 - 41018 MARANELLO (MO) P. IVA 0336 26431 0336 25584
 STRADA VIGNOLESE 175 - 41026 MODENA P. IVA 0304 40554 0304 40549
 FUNDUSTUDIO.IT
 INFO@FUNDUSTUDIO.IT

PROGETTA: Dott. Arch. GIANMARCO BAZZANI
 DIRETTORE DEI LAVORI: Dott. Ing. GIAN LUCA GHIARONI
 PROGETTA (SRL IN C.A.): Arch. GIANMARCO BAZZANI

DEMOZIONE	BA. CH.	174643	1500
PROGETTO (SRL IN C.A.)	DATA	Luglio 2018	
COSTRUZIONE	USCITA D'URTO	- Variante n.1 (aggiornamento finale, 25/07/2018)	
PLANIVOLUMETRICO e PROFILI	SCALE	04.1A	

- LEGENDA**
- Perimetro area di intervento Ambito "AR.2f - CEMAR"
 - Perimetro 1° Stralcio Funzionale
 - Perimetro lotto privato in progetto
 - Sagoma fabbricato in progetto (Istanza PdC 1089/2018/SUAP)
 - Aree esterne private (masselli in cls autobloccanti)
 - Aree esterne private di servizio (pavimento industriale in cls)
 - Viabilità privata di uso pubblico (conglomerato bituminoso)
 - Parcheggi privati di pertinenza (masselli in cls autobloccanti)
 - Verde privato e/o condominiale
 - Viabilità pubblica (conglomerato bituminoso)
 - Parcheggi pubblici (conglomerato bituminoso)
 - Percorsi pubblici ciclo-pedonali (conglomerato bituminoso)
 - Verde pubblico
 - +1.00 +1.00 Quote altimetriche Stato di Fatto - Stato di Progetto

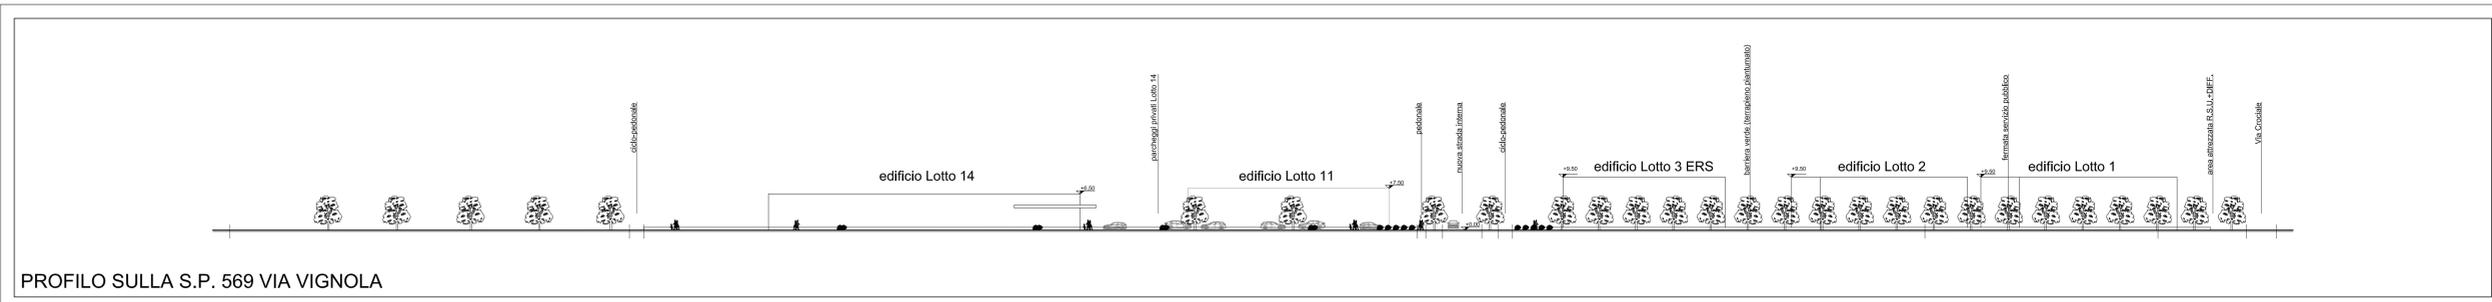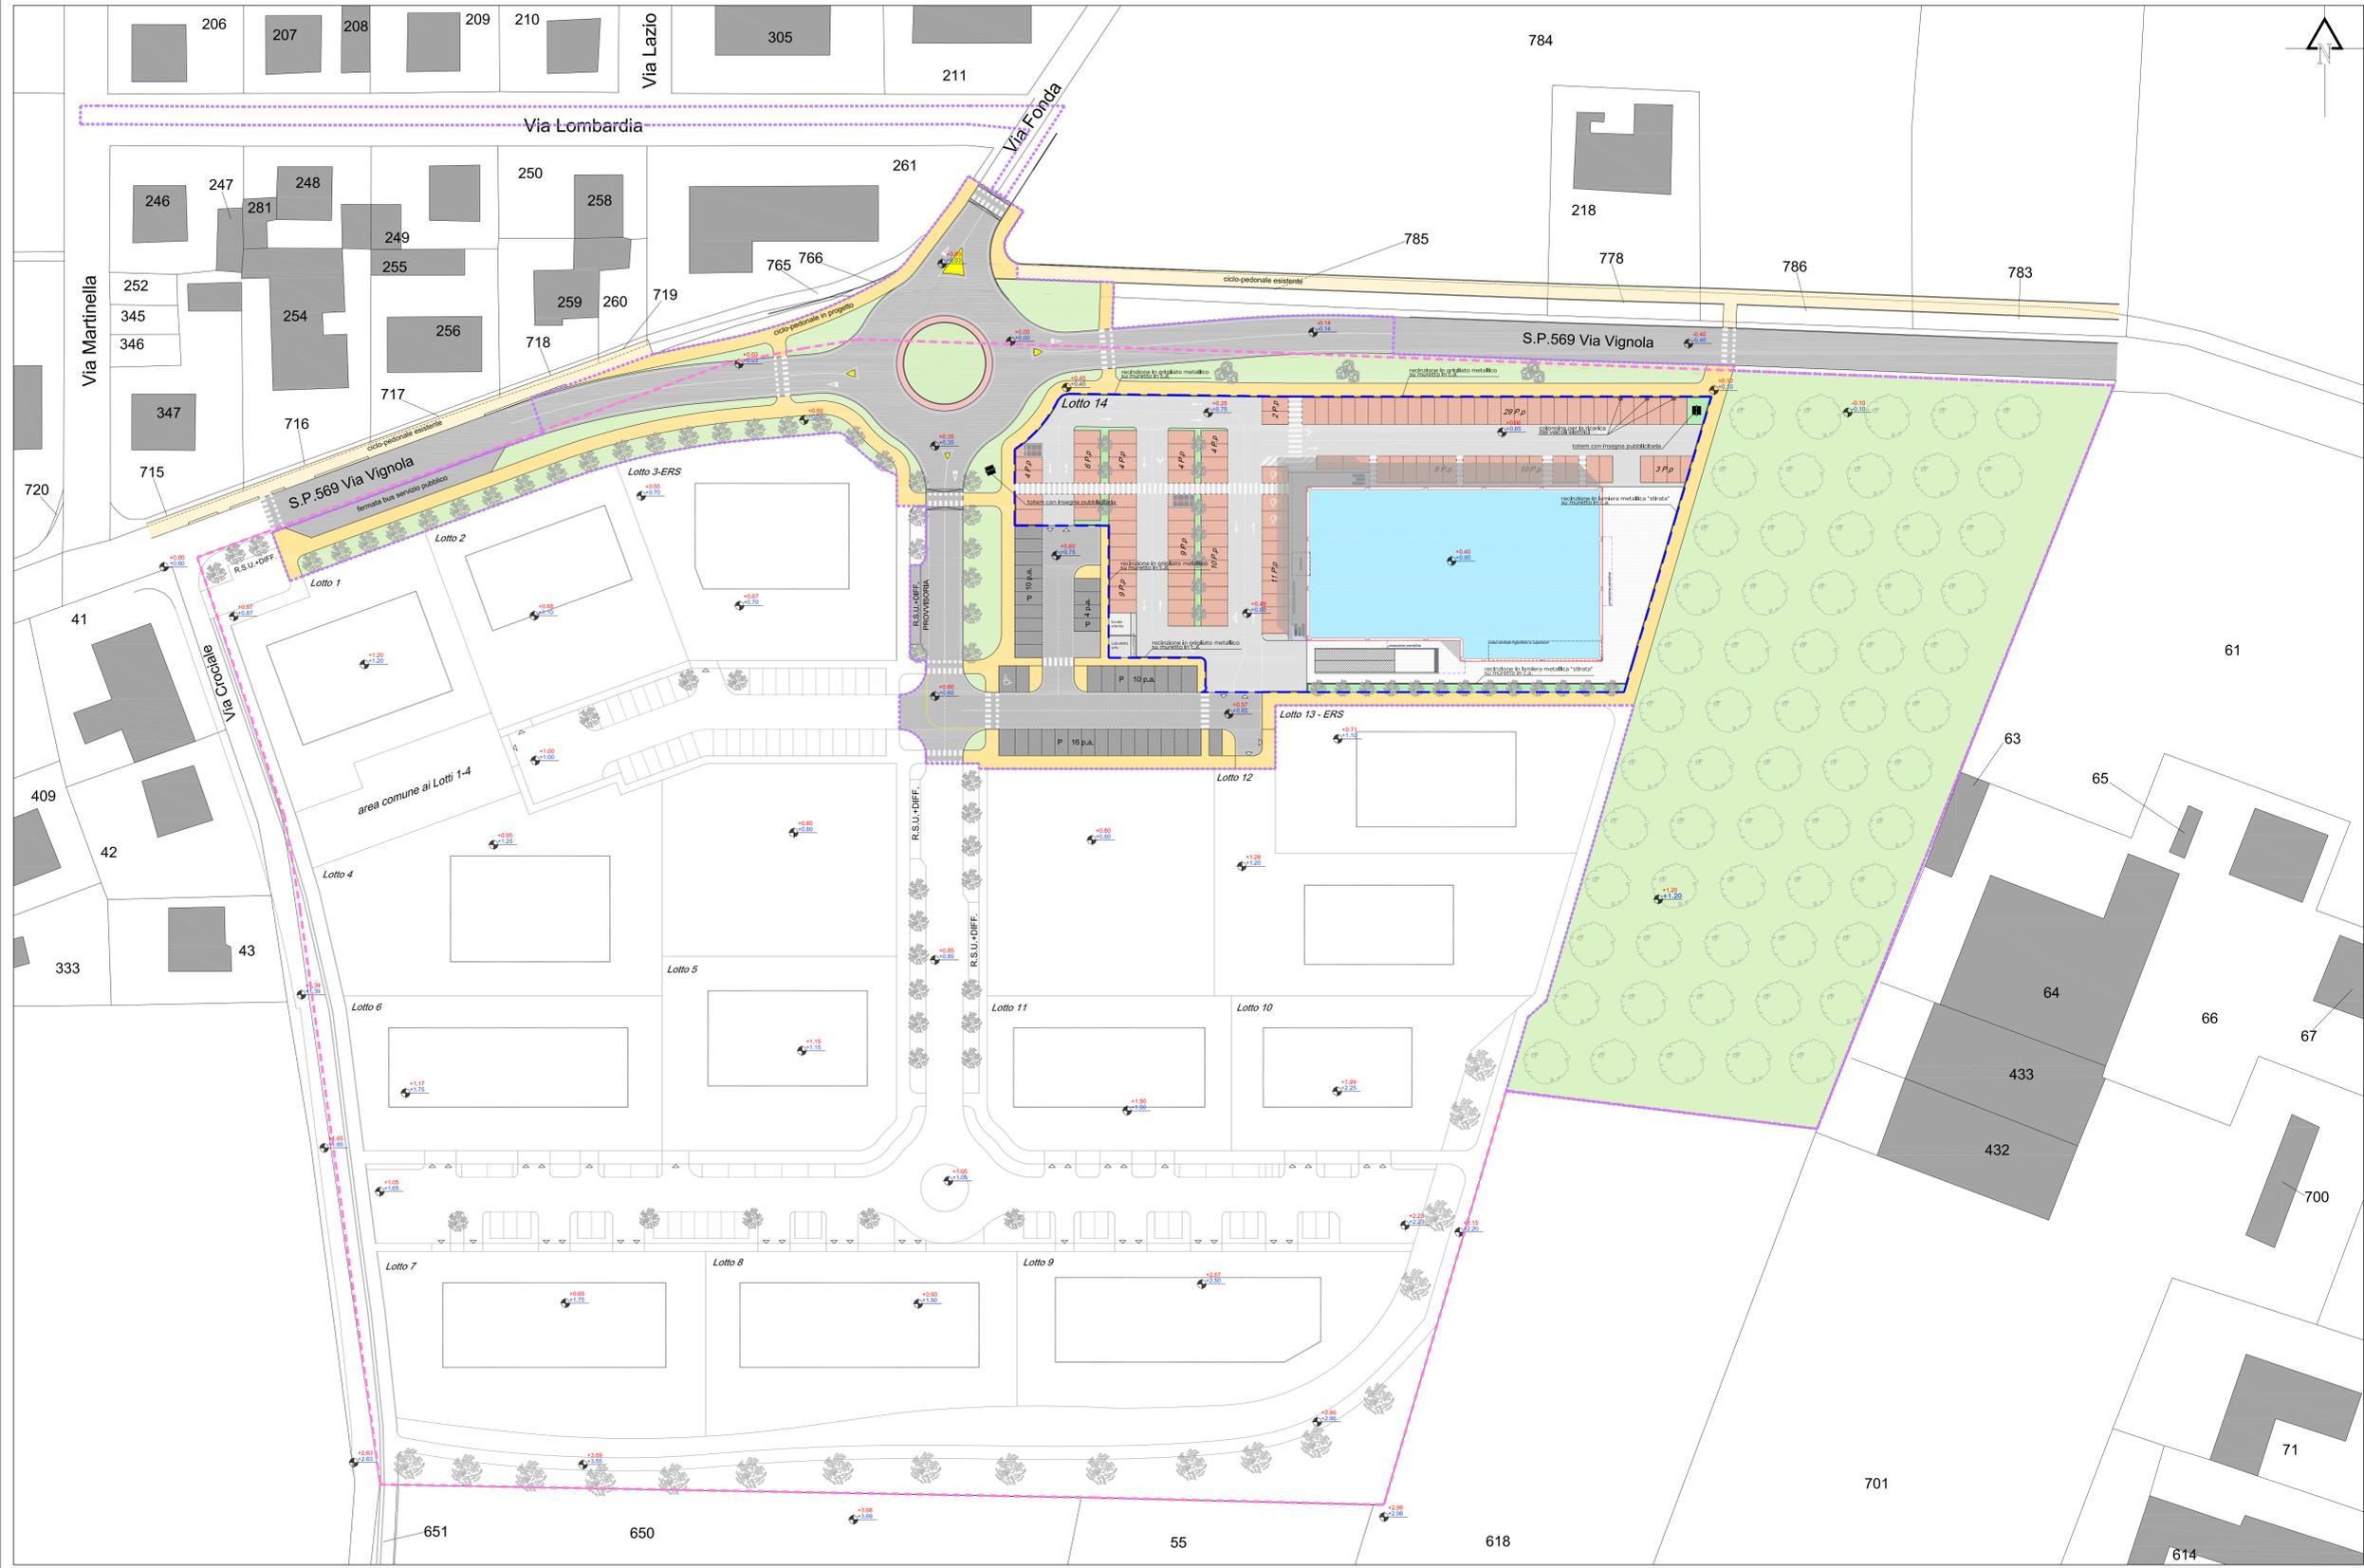

PROFILO SULLA S.P. 569 VIA VIGNOLA