COMUNE DI MARANELLO (MO)

# VARIANTE AL PIANO URBANISTICO ATTUATIVO PER L'AMBITO DI RIQUALIFICAZIONE "AR.2f - CEMAR" - 1° Stralcio Funzionale

IMMOBILIARE DEL CROCIALE n.1 S.r.l.

PROGETTO

PROPRIETA'

PROGETTISTA

DIRETTORE LAVORI

a voce alla legge: opere L vietata la riproduzione

SPAZIO RISERVATO AL COMUNE


FUNDO studio

FUNDO SRL
VIA GIAMBONA SUD 32, 41030 PAVULLO NF MO
T 0536 336631 F 0536 335884

STRADA MONDUSE 375, 41126 MODENA
T 059 4566666 F 059 4566667

FUNDOSTUDIO.IT
INFO@FUNDOSTUDIO.IT


PROGETTO_1: Dott. Arch. GIANMARCO BAZZANI
PROGETTO_2: Dott. Ing. GIAN LUCA GHIARONI
PROGETTO_3/4/5/6:
COLLABORATORI: Arch. GIANMARCO BAZZANI

| SCALA_1 | SCALA_2 | SCALA_3 | |
|---|---|---|---|
| BAGML | 17465a5 | 1500 | DEMOLIZIONE |
| PROGETTO_PROG.(REV.) | DD_1 | | COSTRUZIONE |
| - | Luglio 2018 | | |
| OGGETTO_1 / OGGETTO_2: - Variante N.1 (aggiornamento finale, 25/07/2018) | | | LAVORO |
| OGGETTO_3: PLANIMETRIA RETE FOGNATURA DI PROGETTO | | | 08A |

## LEGENDA

- Perimetro area di intervento Ambito "AR.2f - CEMAR"
- Perimetro 1° Stralcio Funzionale
- Perimetro lotto privato in progetto
- Sagoma fabbricato in progetto (Istanza PdC 1089/2018/SUAP)
- Area non oggetto d'intervento (successivi Stralci Funzionali)
- Lotti privati
- Parcheggi pubblici
- Percorsi pubblici ciclo-pedonali
- Verde pubblico
- Quote altimetriche

## LEGENDA RETE FOGNATURA IN PROGETTO

- Condotta mista esistente
- Fosso esistente da tombare con Ø50 cls autoportante
- Condotta acque bianche in prog. DN variabile pvc SN8 UNI EN 1401-1
- Pozzetto ispezionabile in cls vibrato dim.int. 80x80cm con botola in ghisa sferoidale D400 UNI EN 124
- Caditoia sifonata in ghisa sferoidale UNI EN 124 per raccolta acque meteoriche dim. 40x40cm con collegamento al pozzetto DN200 pvc
- Allacciamenti ai lotti rete acque bianche
- Condotta acque nere in progetto DN variabile pvc SN8 UNI EN 1401-1
- Pozzetto ispezionabile in PE diam. int. 80cm con botola in ghisa sferoidale D400 UNI EN 124
- Allacciamenti ai lotti rete acque nere
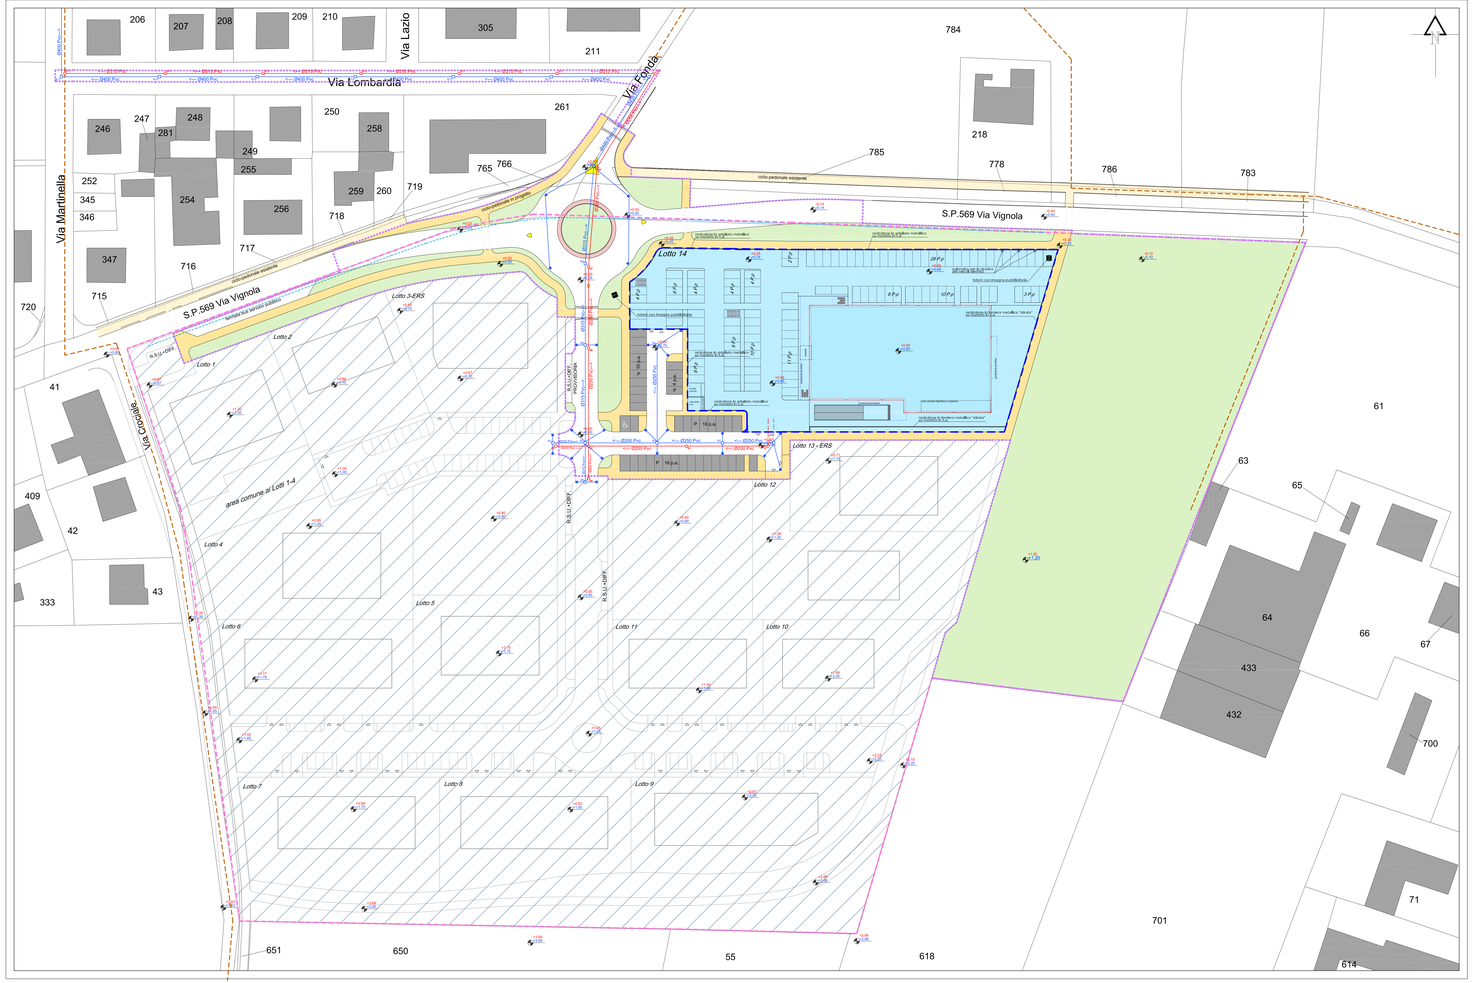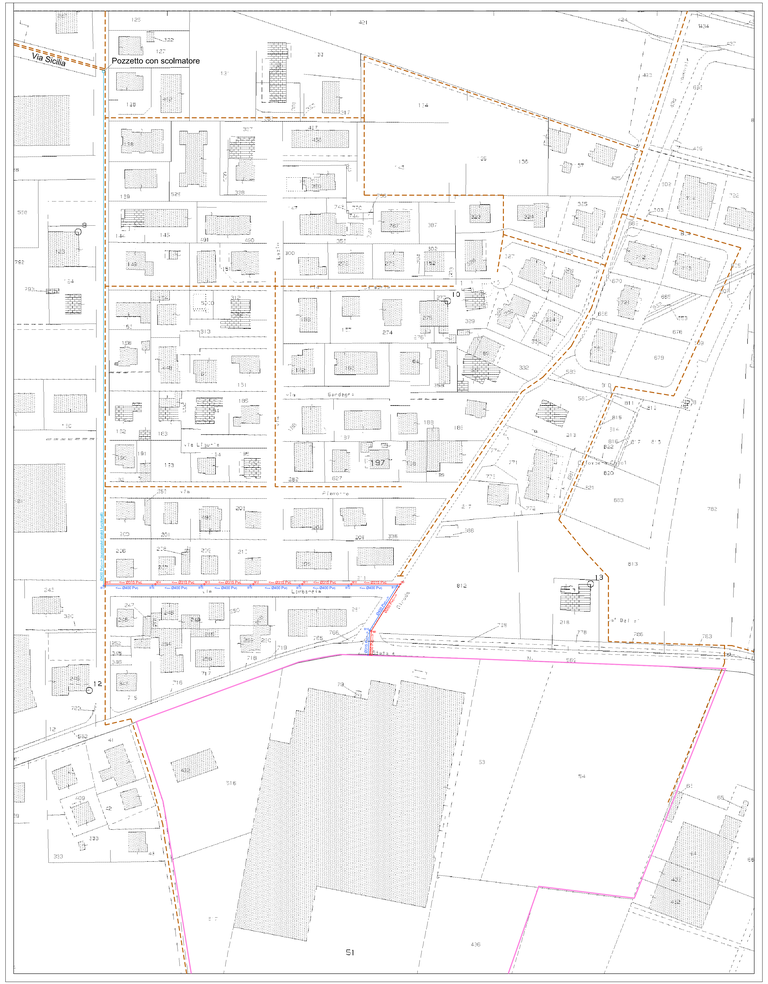
N.B. La posizione degli allacciamenti è da considerarsi indicativa. Eventuali modifiche da apportarsi al numero e alla posizione degli allacciamenti ai singoli lotti, sulla base di specifiche esigenze tecniche legate ai progetti edilizi degli edifici, sarà puntualmente concordata con l'Ente Gestore HERA Modena in fase di presentazione dei suddetti progetti.