

Protocollo

Adozione / Approvazione

Città di Maranello

**PIANO URBANISTICO ATTUATIVO DI INIZIATIVA PRIVATA
COMPLESSO VIA SANT'ANTONIO**

PUA

**COMPLESSO
VIA SANT'ANTONIO**

Ambito territoriale: ARP - Ambito agricolo di rilievo paesaggistico
P.O.C. Var.2012 Appr.D.C.C. n.2 del 07.02.2013, P.S.C. Var.2013 Appr.D.C.C. n.38 del 30.07.2013
Località: Via San Antonio, Torre Maina di Maranello (MO) - Fog. 35, mappe. 389, 94, 401a, 401b, 401c, 401d

4. DOTAZIONI TERRITORIALI Stato dei Servizi in Progetto Standard, Fognatura, Rifiuti Solidi Urbani, Enel, Telecom	Nulla Osta	ELABORATO
	Data	4.5
	Ultimo aggiornamento	SCALA 1:1000
Proprietà	Progetto	
Gorrieri Bruno GRBRN36522F357Y	Arch. Stefano Meschieri 283 Or.Arch.PPC-MO Via San Vito, 276 - 41057 Spilamberto MO tel. 347.9554662 - archimes@tin.it	
Scarabelli Emma SCRMME41R53F357Q	Coordinamento tecnico	
Ivan Andreoli NDRVNI77M18462O	Studio Tecnico Geom. Gianni Amato Via Zodi, 20 - 41053 Maranello MO tel. 0536.941597 - studioamato@studioamato.com	

LEGENDA


- Comparto Perimetro PUA attuazione POC 36 - 2013
- Isoipse direttrici (curva di livello con equidistanza 25 m)
- Isoipse intermedie (curva di livello con equidistanza 5 m)
- Quota altimetrica s.l.m.
- Rio, scolo, fosso
- Bacino naturale
- Confini catastali
- Numero Particella catastale
- Edifici Esistenti
- Edifici e Complessi di valore storico-architettonico culturale e testimoniale
Ambito ES - Art.37 PSC
- Edifici di Nuova Edificazione
Edilizia Residenziale Lotto "C"

SERVIZI ESISTENTI

- Standard (Parcheggi - Sport)
- Fognatura Mista a Gravità immissione su Via Vandelli
- Rifiuti Solidi Urbani Vetro - Organico
- Rete aerea Enel Terna 15kV (palo cls)
- Rete aerea Telecom (palo legno)

SERVIZI in PROGETTO

- Standard (Parcheggi P1 P2)
- Fognatura Mista a Gravità immissione su Via S. Antonio
- Rifiuti Solidi Urbani Isola di Base Vetro, Indifferenziata, Organico, Carta, Plastica.
- Rete interrata Enel (allacciamento utenze) Cabina elettrica MT-BT
- Rete interrata Telecom (allacciamento utenze)

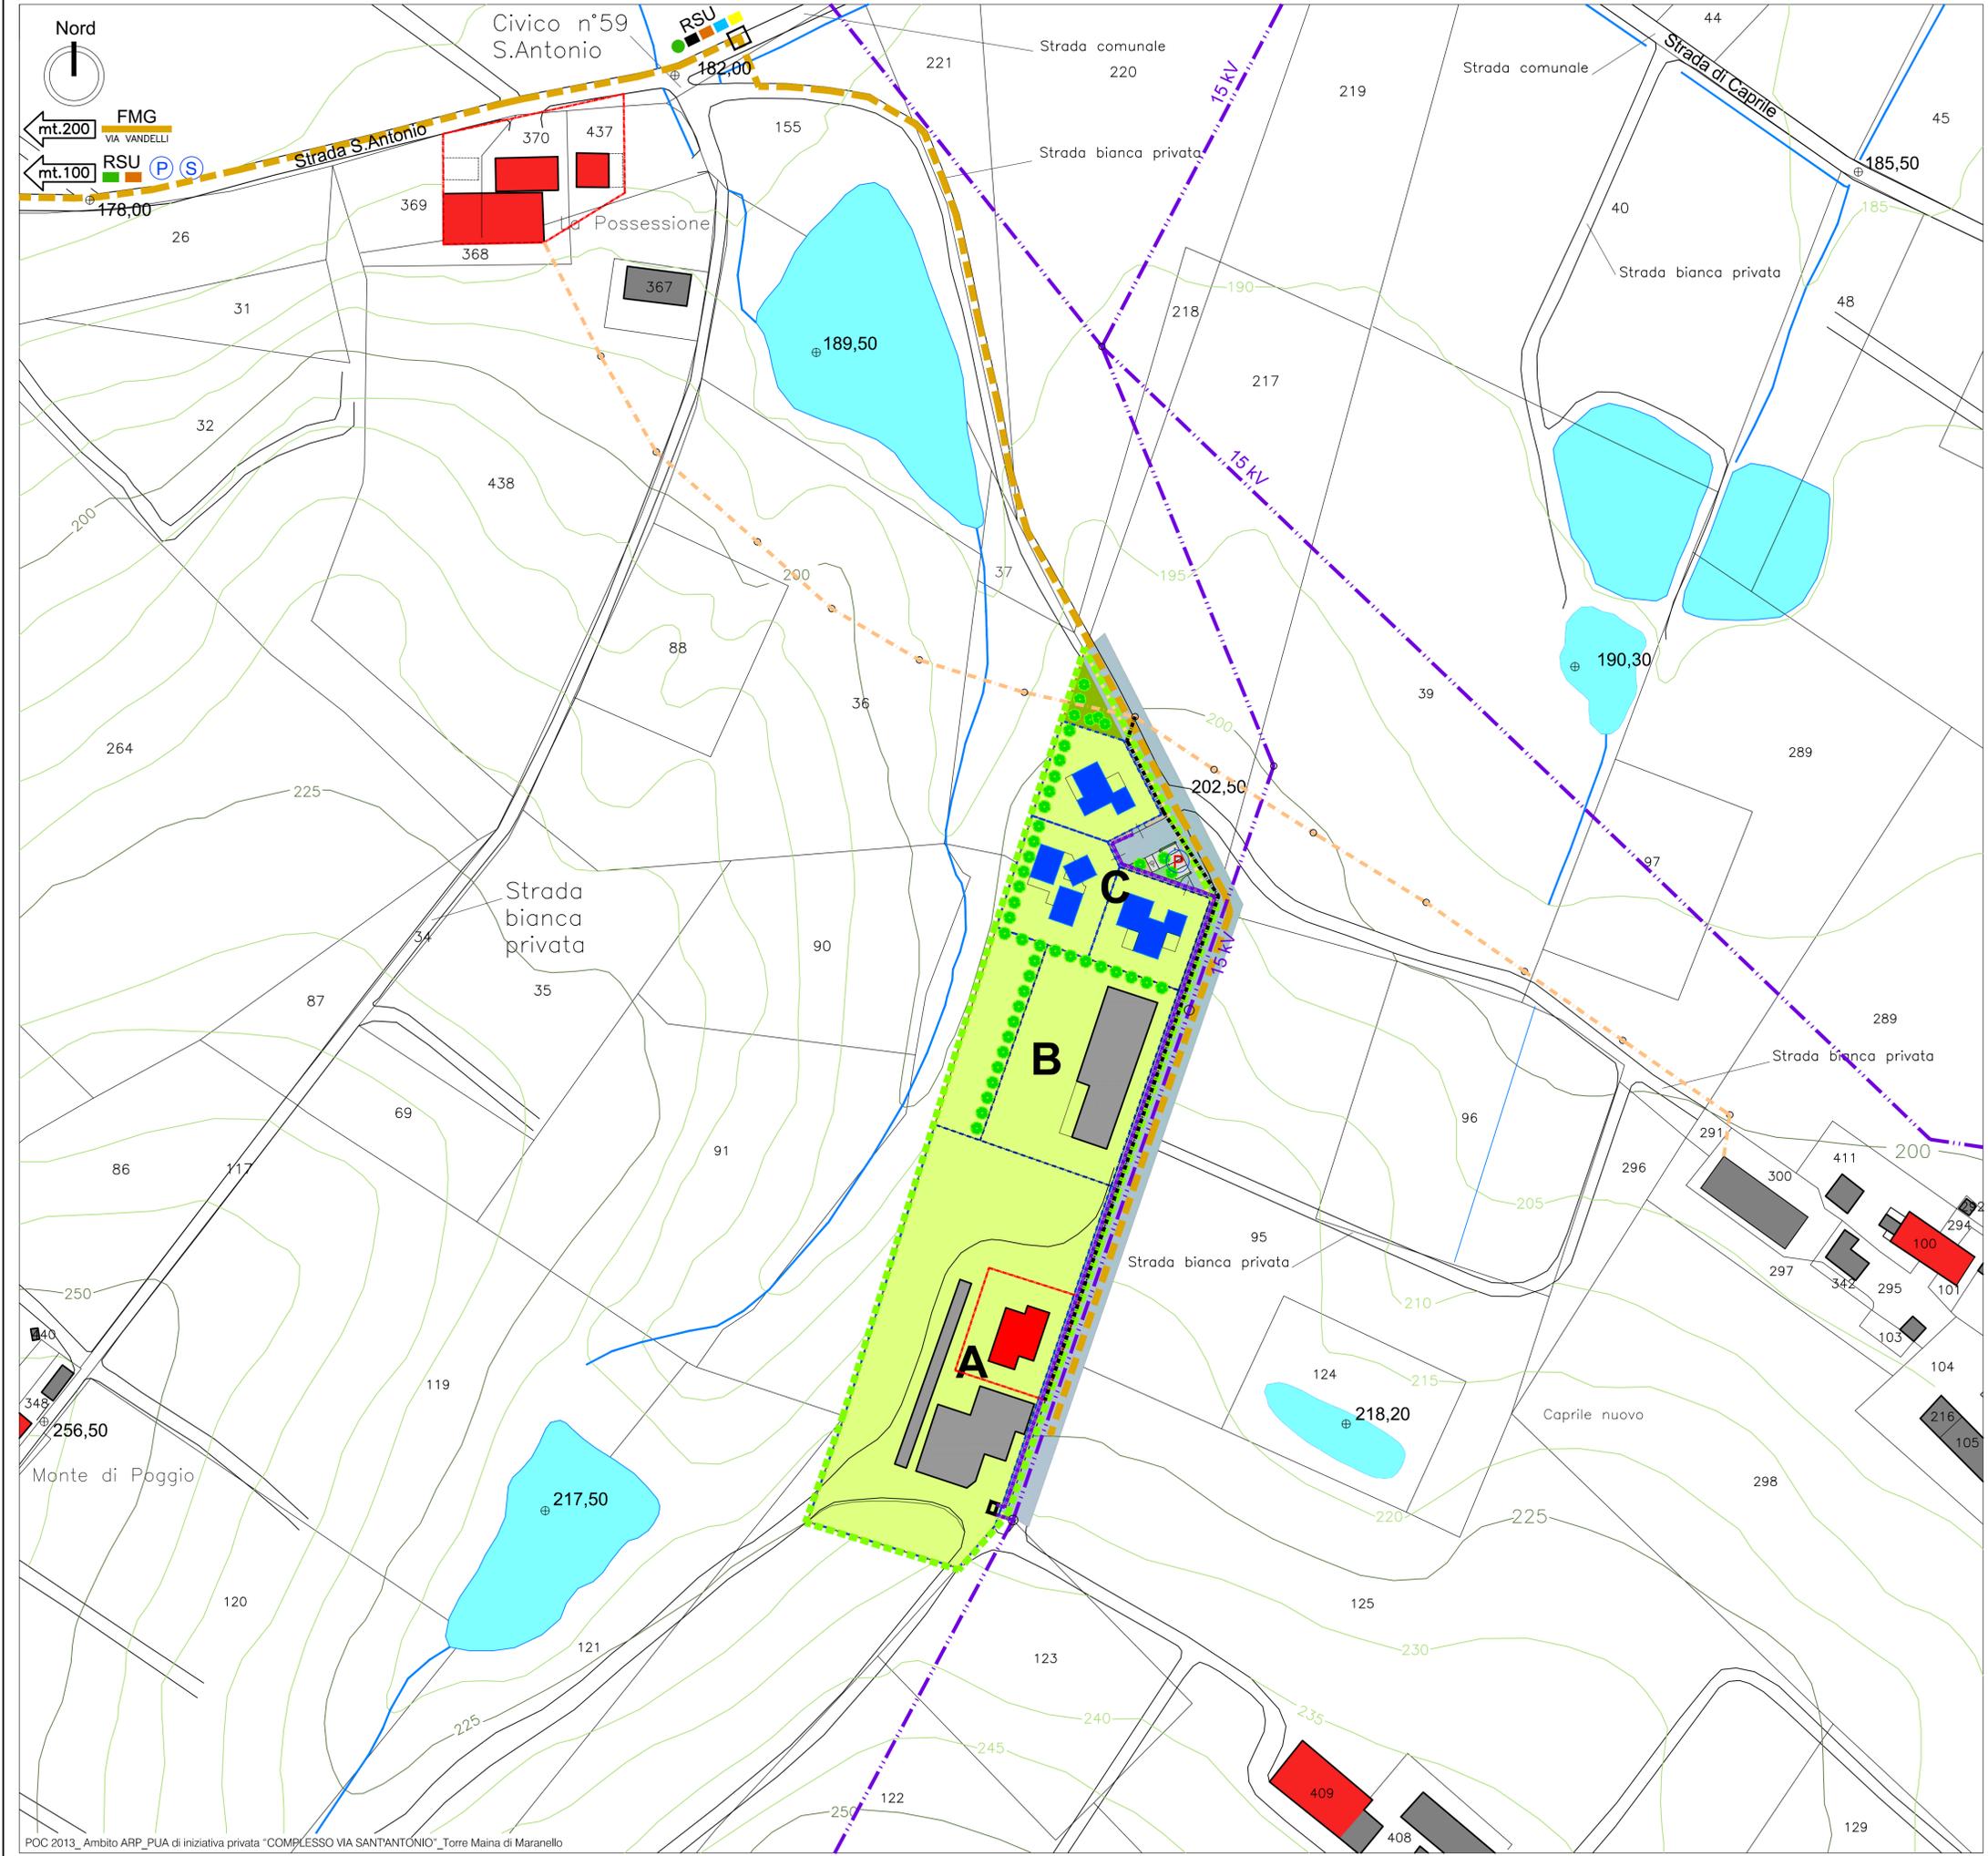

POC 2013_Ambito ARP_PUA di iniziativa privata "COMPLESSO VIA SANT'ANTONIO"_Torre Maina di Maranello