



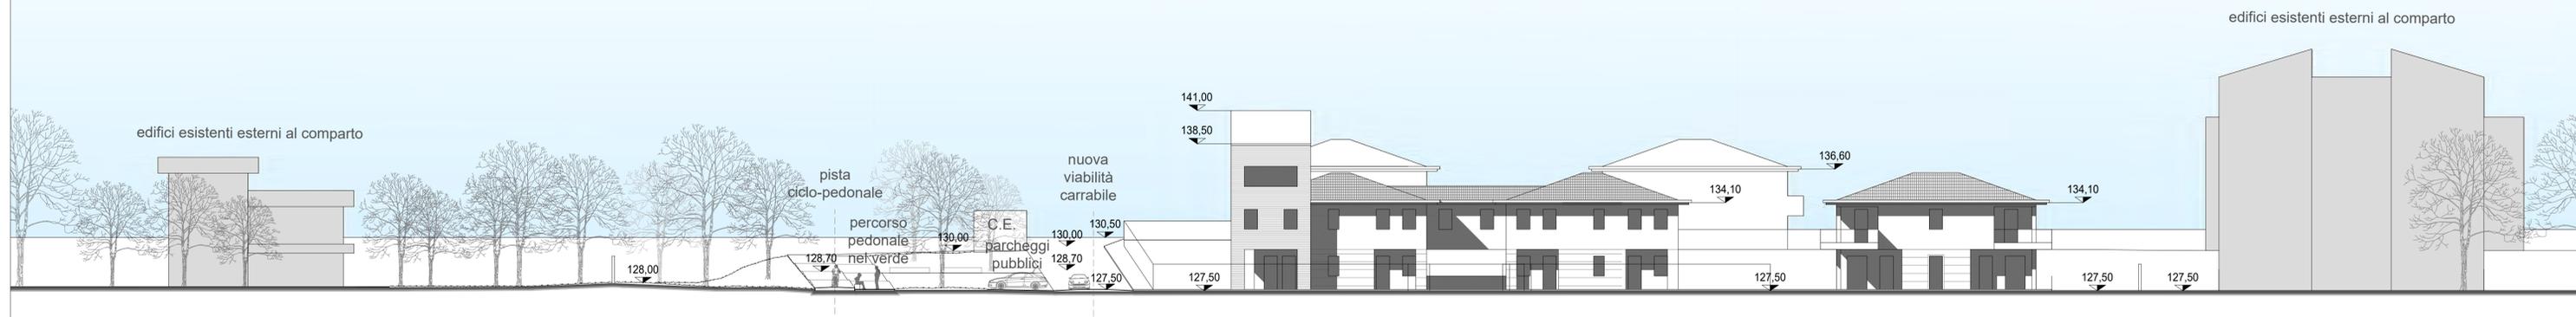

PROFILO A - A : LUNGO LA NUOVA VIABILITA' PERPENDICOLARE ALLE STRADE ESISTENTI VIA DEL MULINO E NUOVA ESTENSE



PROFILO B - B : LUNGO LA NUOVA VIABILITA' PARALLELA ALLA S.S. 12 NUOVA ESTENSE

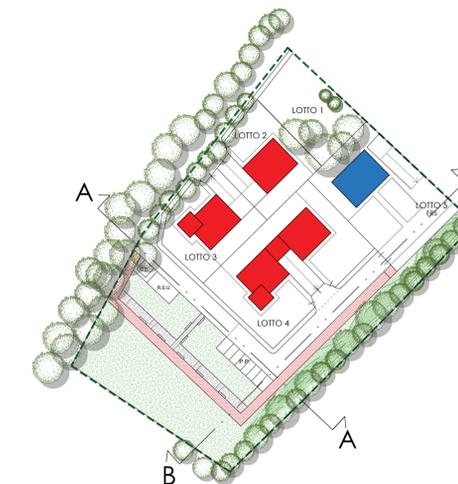

PLANIMETRIA DI RIFERIMENTO

COMUNE DI MARANELLO  
Provincia di Modena

ZONA di P.S.C. - AN.1  
Ambiti perequati per nuovo insediamento con  
realizzazione di infrastrutture e dotazioni territoriali  
Ambito POC - AN.1f 11 "POZZA VIA NICCHIO"

PIANO URBANISTICO ATTUATIVO  
**POZZA VIA NICCHIO**

via del Mulino, via Nuova Estense  
Foglio 10 mappali 266 e 214

PROPRIETA':  
CORNÌ FABRIZIO  
c.f. CRNFRZ71H114620  
Via Meucci 6  
41051 Castelnuovo Rangone (MO)

GIBERTINI CLARA  
c.f. GBRCLR26D68E904U  
Via del Mulino 33  
41053 Maranello (MO)

CORNÌ GIANNI  
c.f. CRNGNS2L16D711H  
Via del Mulino 31  
41053 Maranello (MO)

CORNÌ LUCIANO  
c.f. CRNLCA49R14E904L  
Via della Chiesa 17  
41053 Maranello (MO)

MACCHIONI MARIA GRAZIA  
c.f. MCCMGR52L43F357D  
Via del Mulino 33  
41053 Maranello (MO)

PROGETTO:  
CRISTINA GATTI ARCHITETTO  
p.l. 04457680967  
via Palazzo Pertusati, 13  
28833 Comazzo (LO)  
cell. 348.0186074  
e-mail: gattic68@gmail.com

Collaborazione:  
EMANUELE ROSI GEOMETRA  
via Claudia, 139  
41053 Maranello (MO)  
tel. 0536.947312  
e-mail: rosi.emanuele@tiscali.it

PROGETTO:  
PROFILI

scala: 1:200  
data:  
maggio 2023

tavola:

04