



Città di Maranello



SCHEDE GRAFICHE RELATIVE AGLI AMBITI E AI SUB-AMBITI OGGETTO DI VARIANTE

ADOZIONE Del di C.C. n. 12 del 07/04/2016

APPROVAZIONE Del C.C. n. 33 del 27/07/16

VARIANTE 2020

ADOZIONE Del di C.C. n. 15 del 23/04/2020

APPROVAZIONE Del C.C. n. __ del _____

Il Sindaco

Luigi ZIRONI

l'Assessore all'Urbanistica


Elisabetta MARSIGLIANTE

Il Segretario Comunale

Anna Maria MOTOLESE

GRUPPO DI PROGETTAZIONE
Tommasini Elisa
Manfredini Mirco

17a

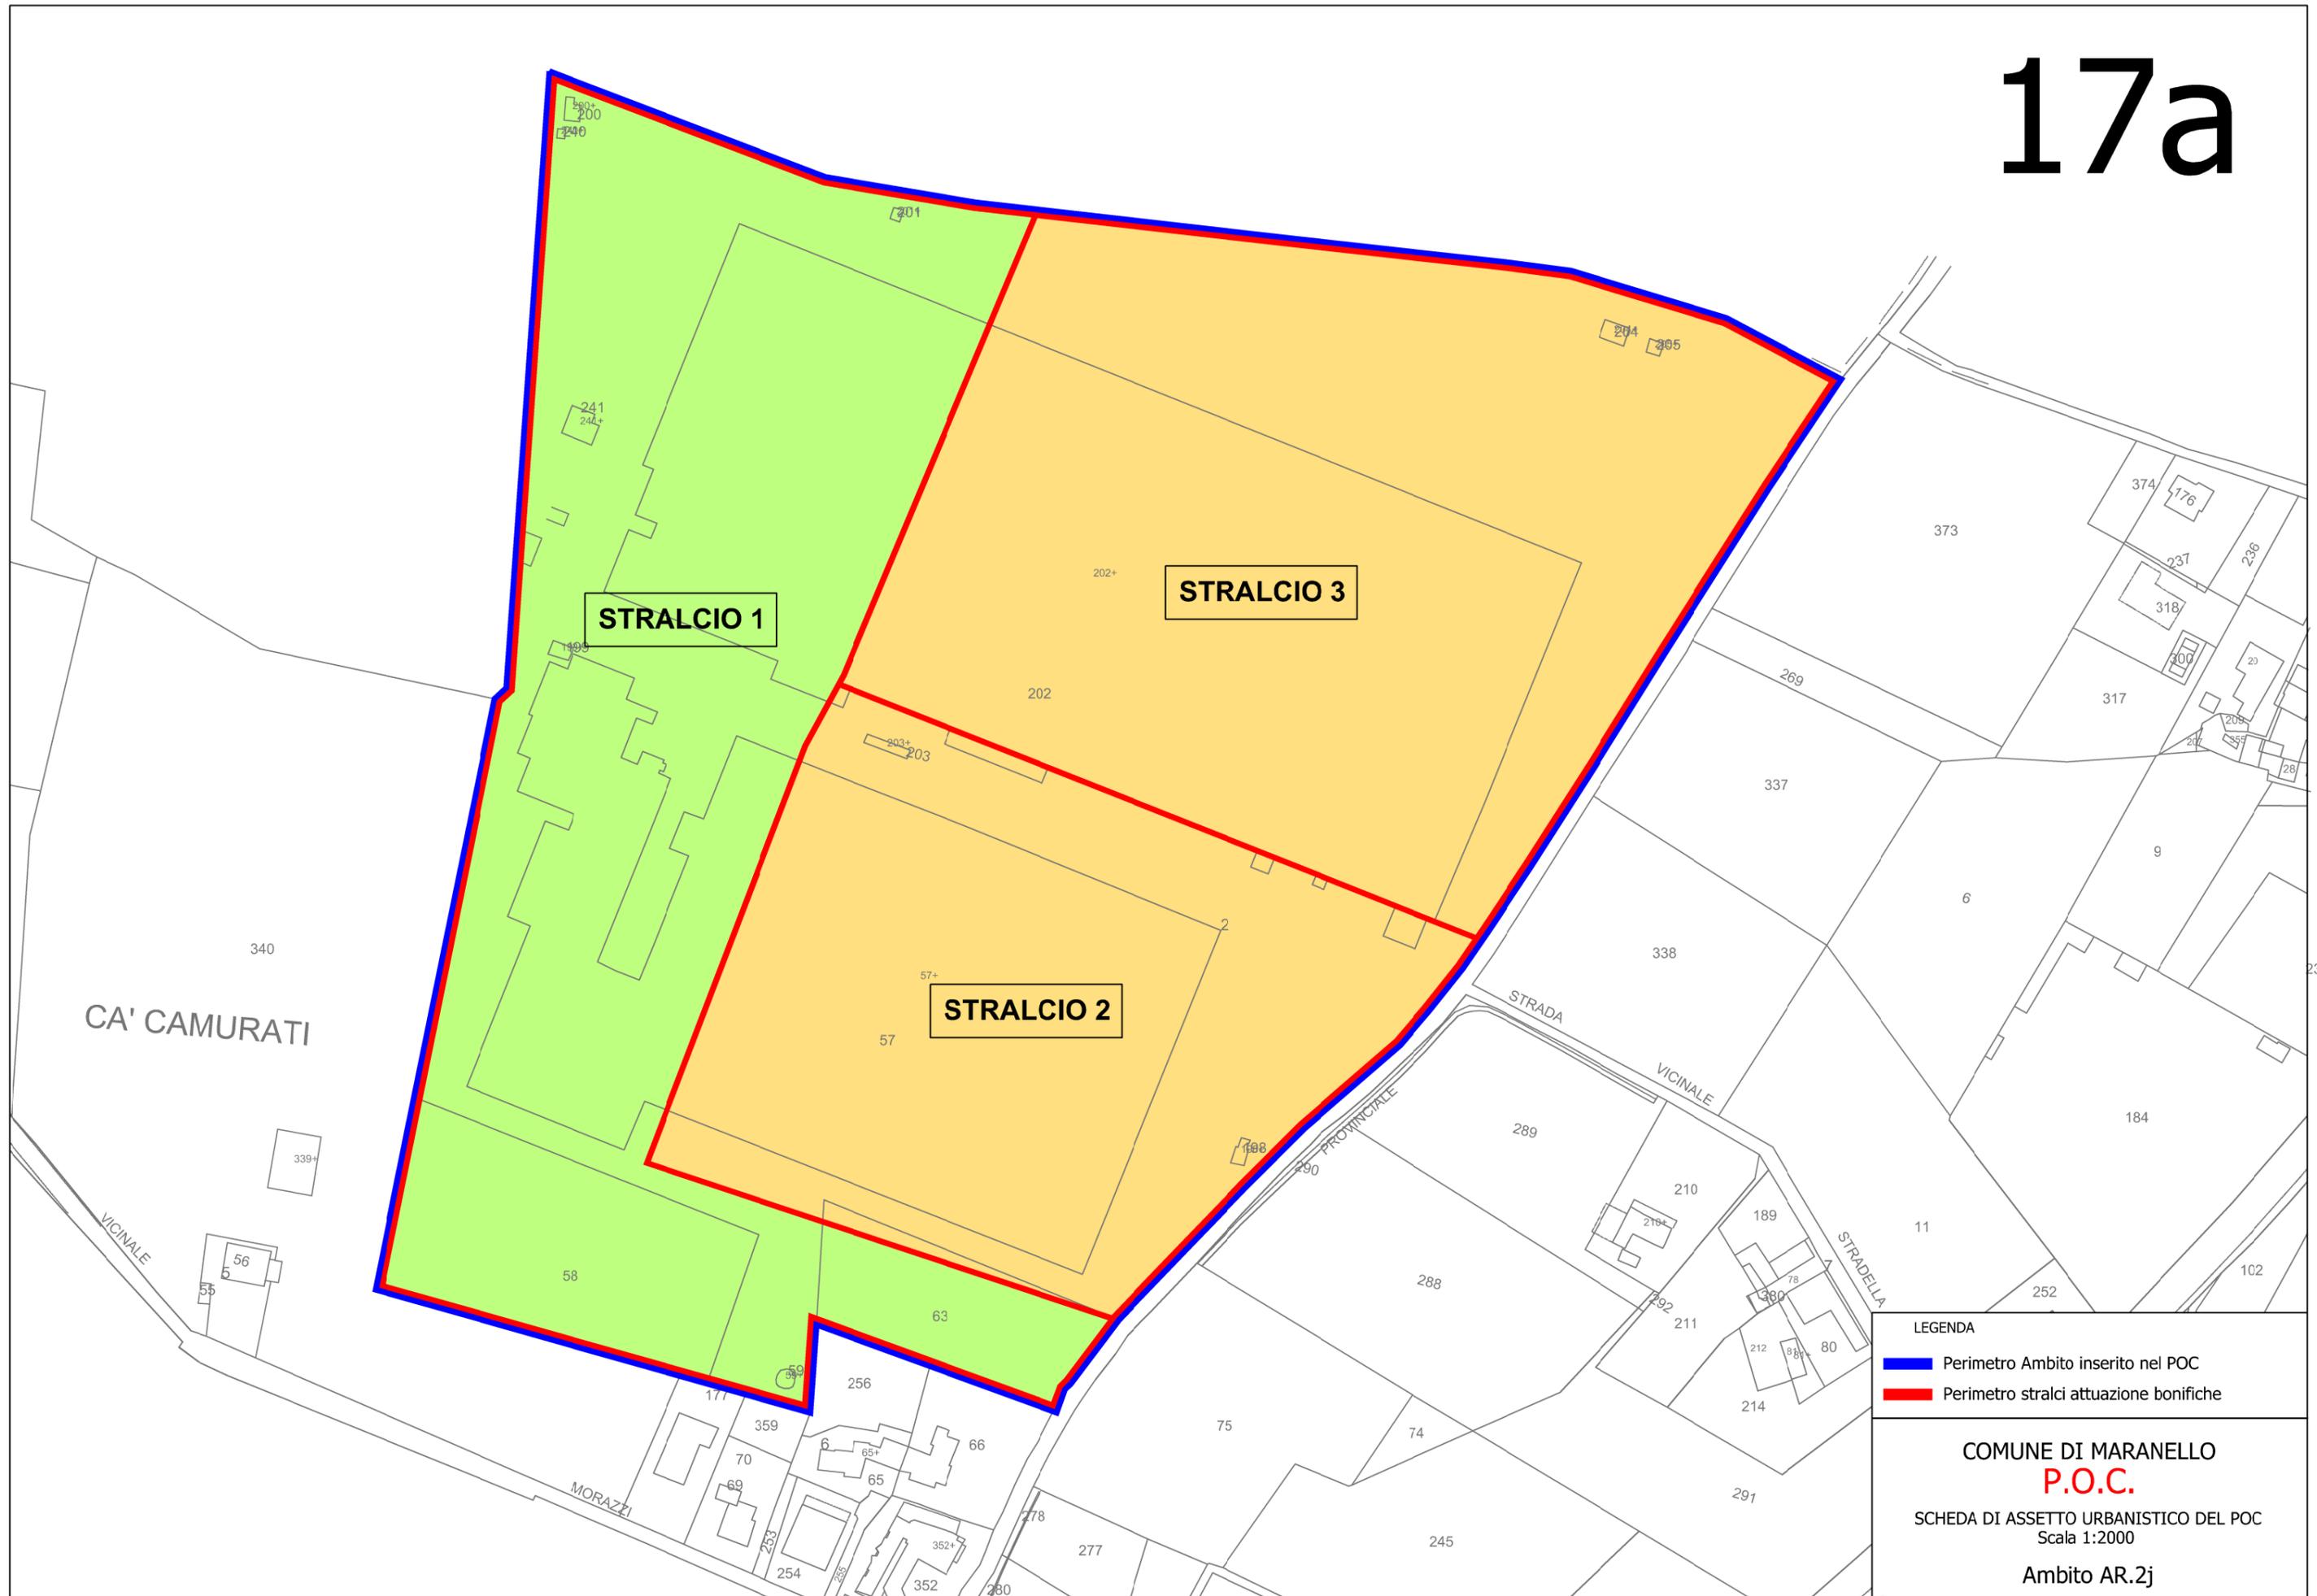

LEGENDA
■ Perimetro Ambito inserito nel POC
■ Perimetro stralci attuazione bonifiche

COMUNE DI MARANELLO
P.O.C.
SCHEDA DI ASSETTO URBANISTICO DEL POC
Scala 1:2000
Ambito AR.2j

17b



LEGENDA:

- 28 Identificazione catastale Fig. 1
-  Ingombro edifici in progetto
-  Verde Pubblico
-  Parcheggi Pubblici
-  Parcheggi pertinenziali
-  Nuova cabina di consegna energia elettrica in MT richiesta dall'ente "e-distribuzione"
-  Area per vasca di laminazione interrata
-  Elettrodotto
-  Distanza rispetto elettrodotto 30 m

COMUNE

LEGENDA

-  Perimetro Ambito inserito nel POC

COMUNE DI MARANELLO
P.O.C.

SCHEDA DI ASSETTO URBANISTICO DEL POC
Scala 1:2000

Ambito MOB-APS.i