



Città di Maranello



SCHEDA GRAFICA RELATIVA ALL'AMBITO AR.2f OGGETTO DI VARIANTE

ADOZIONE Del di C.C. n. 23 del 03/04/2018

APPROVAZIONE Del C.C. n. ____ del _____

Il Sindaco

l'Assessore all'Urbanistica

Il Segretario Comunale

Morini Massimiliano

Caselli Patrizia

Motolese Anna Maria


GRUPPO DI PROGETTAZIONE

Tommasini Elisa

Manfredini Mirco

De Bernardi Marco

Luglio 2018

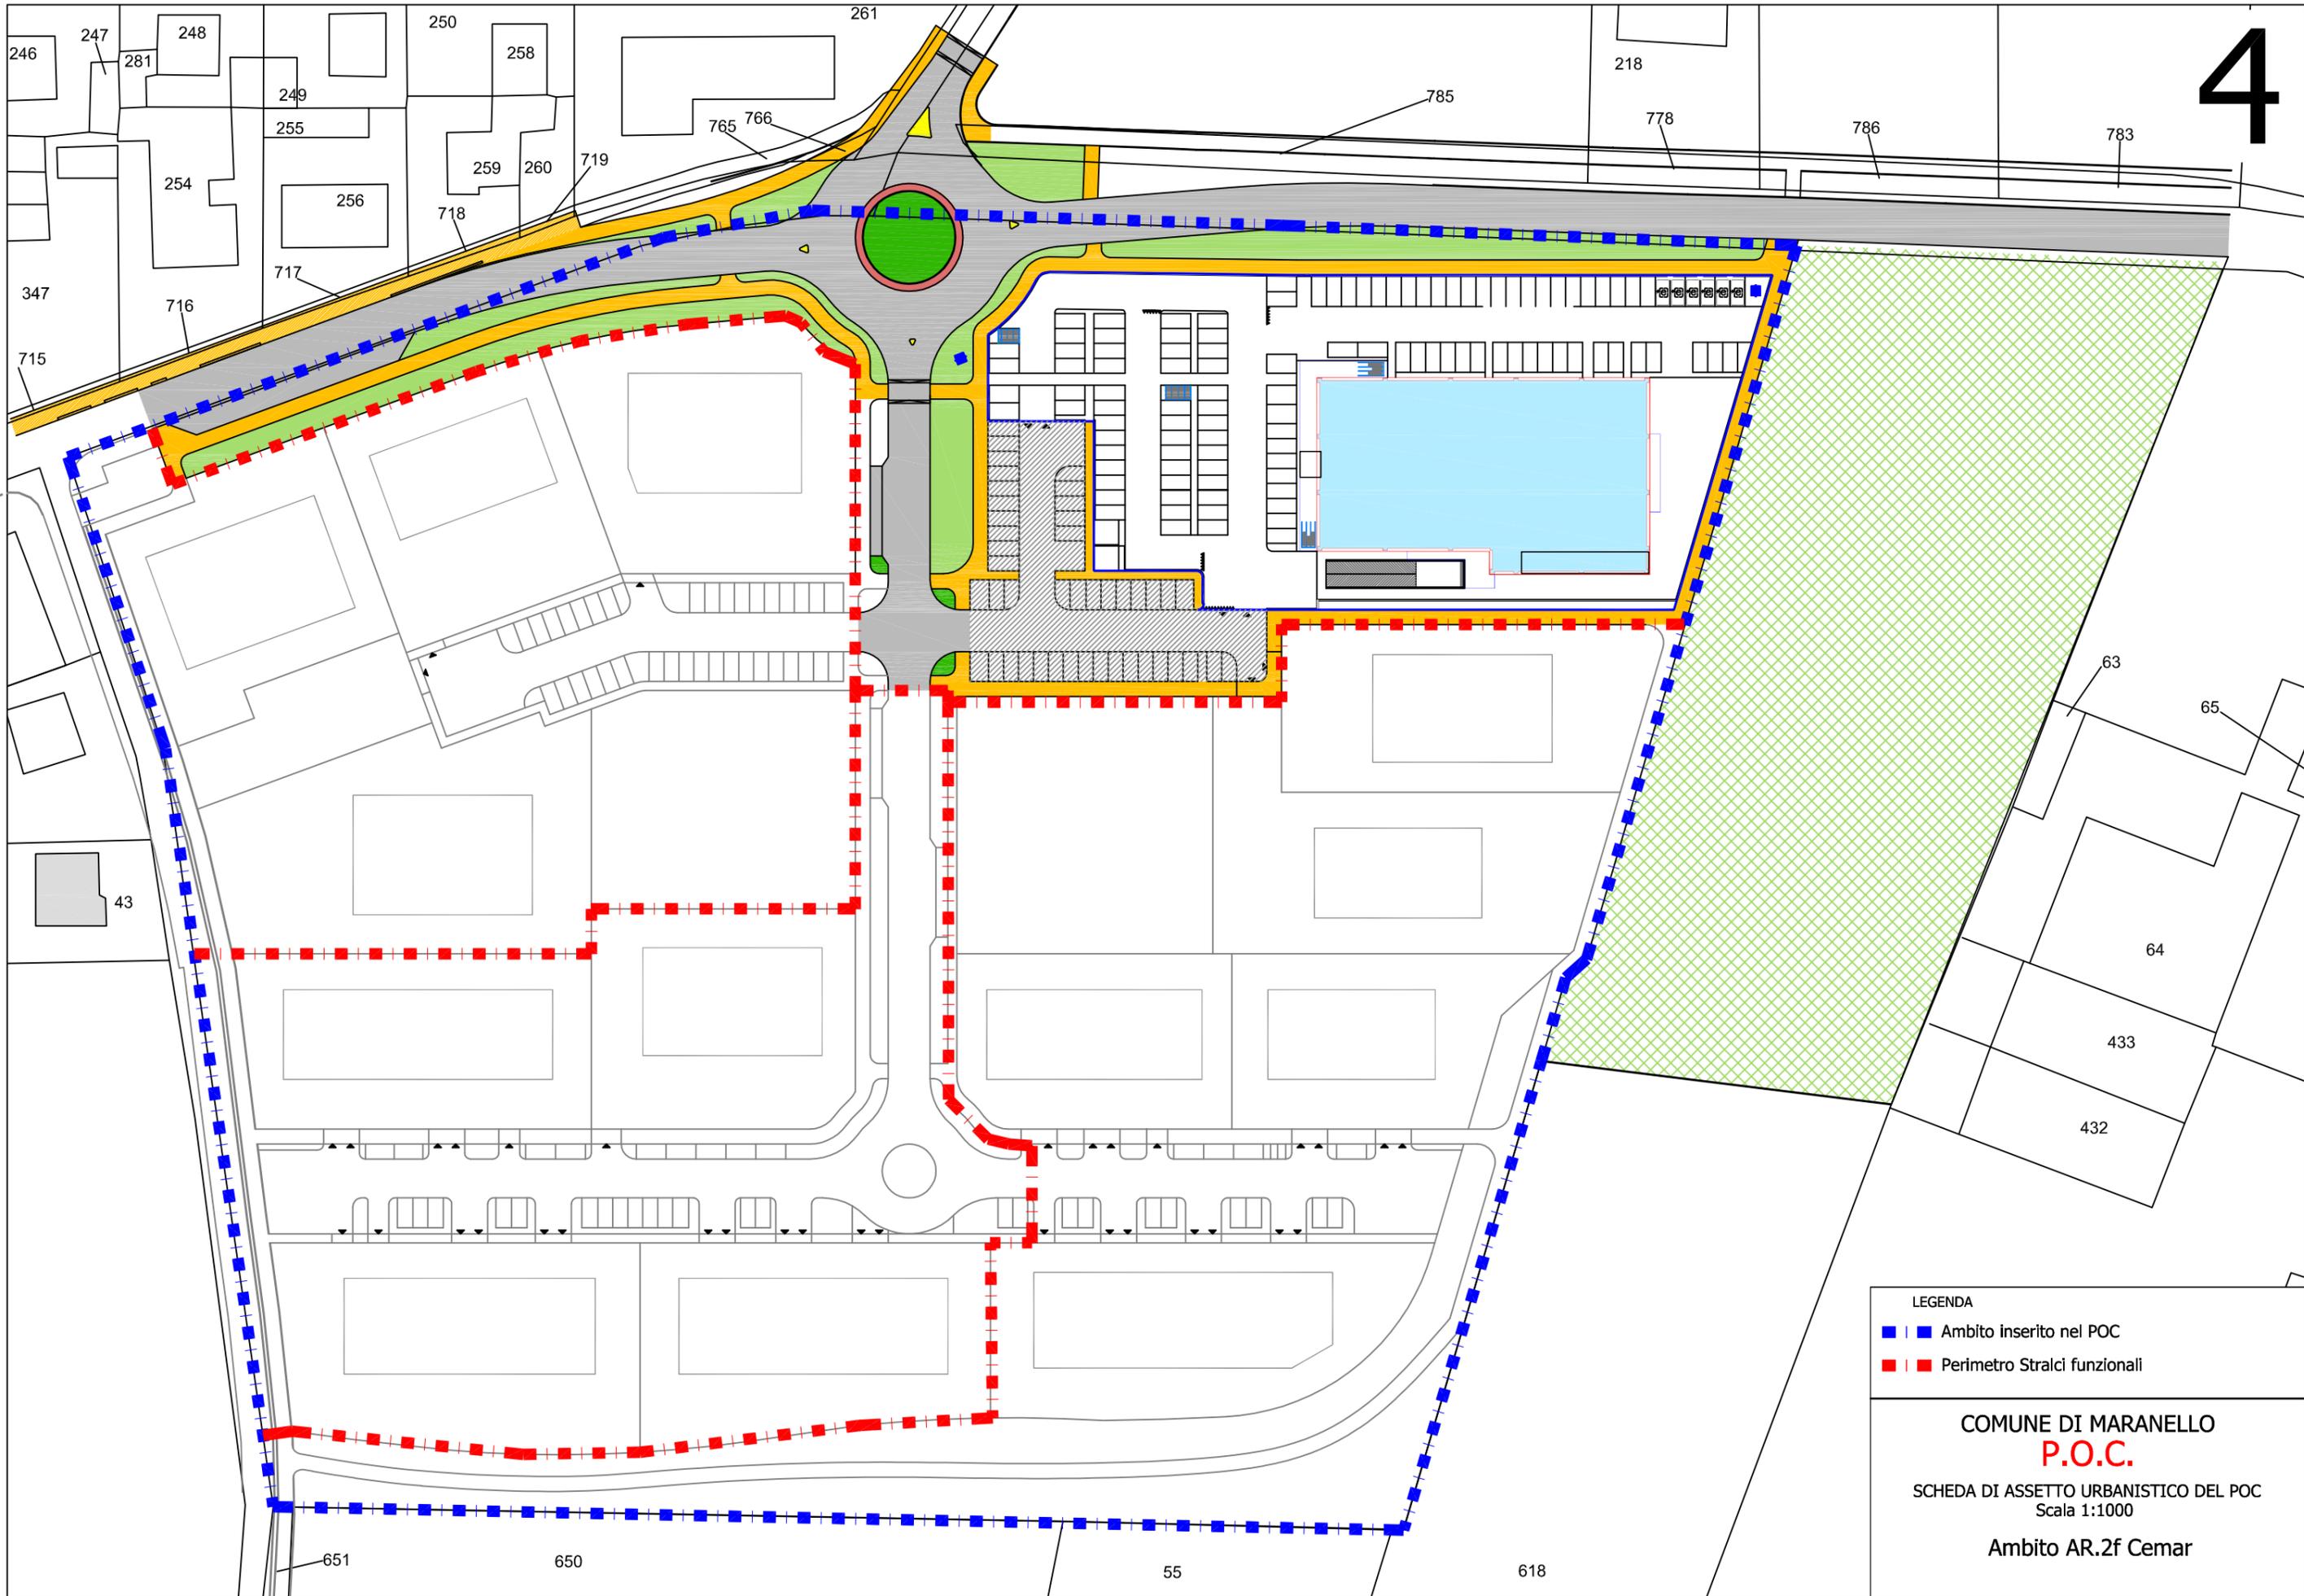

LEGENDA

- Ambito inserito nel POC
- Perimetro Stralci funzionali

COMUNE DI MARANELLO
P.O.C.
SCHEDA DI ASSETTO URBANISTICO DEL POC
Scala 1:1000
Ambito AR.2f Cemar