

Allegato F alla Delibera di Consiglio
Comunale n. ____ del 19/12/2013



Città di Maranello



PSC

**Piano
Strutturale
Comunale**

VARIANTE

STRALCIO TAV. 1a PSC VARIANTE VIA TREBBO

DICEMBRE 2013



Città di Maranello



PSC

**Piano
Strutturale
Comunale**

VARIANTE

STRALCIO TAV. 1a PSC VARIANTE VIA TREBBO

Il Sindaco

Lucia BURSI

Il Segretario Comunale

dott.ssa Anna Maria MOTOLESE

REDAZIONE PSC

Progettista responsabile:
Roberto Farina (OIKOS Ricerche Srl)

Gruppo di lavoro OIKOS Ricerche:
Antonio Conticello (cartografia, elaborazioni S.I.T.),
Elena Lolli (analisi del sistema insediativo storico),
Francesco Manunza (coord. Quadro Conoscitivo e ValSAT),

Collaboratori:
Roberta Benassi (cartografia, elaborazioni S.I.T.),
Concetta Venezia (editing)


Comune di Maranello:
Roberto Bolondi
(Dirigente Area Tecnica – Resp. Ufficio di Piano)
Mirco Manfredini

REDAZIONE VARIANTE

Responsabile del Procedimento
Roberto Bolondi
(Dirigente Area Tecnica – Resp. Ufficio di Piano)
Progettista
arch. Roberto Bolondi

Studio Dallari Fregni
Ing. Danilo Dallari
Ing. Elke Corradini

DICEMBRE 2013

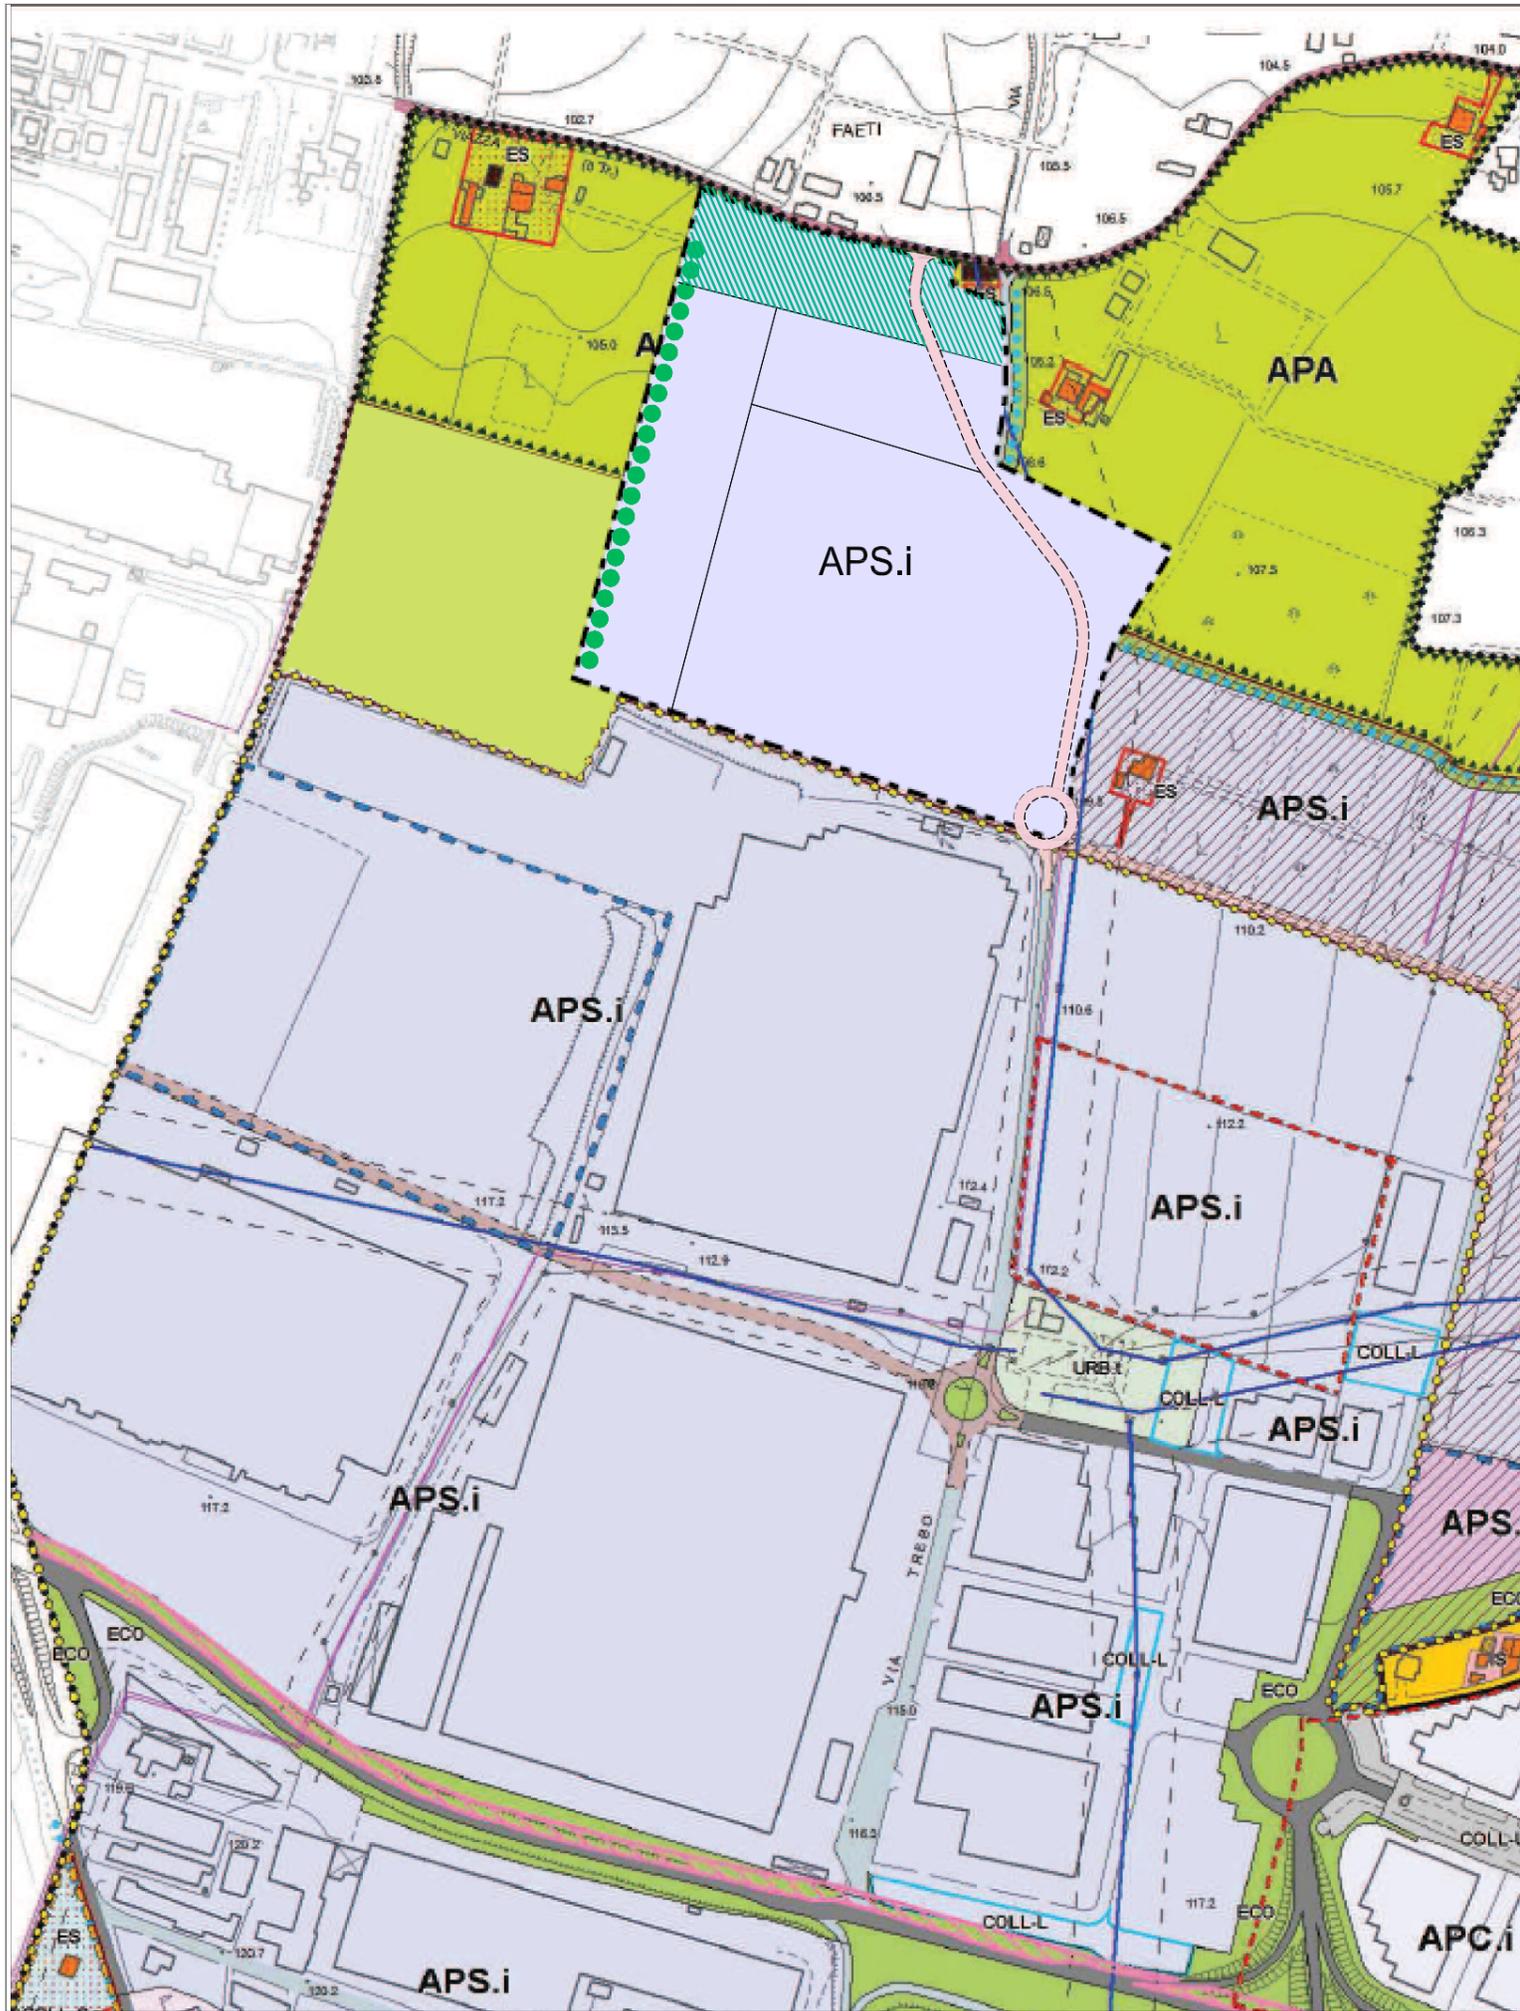

LEGENDA

TERRITORIO URBANO (TU) E TERRITORIO URBANIZZABILE (TUZ) - art. 38-59

APS	Ambiti specializzati per attività produttive di rilievo sovracomunale (L.R. 20 art. A-13) - art. 54-57
	APS.i Prevalenza di attività industriali
	APS.i (riq) Ambito con prevalenza di attività industriali da riqualificare
	APS.i Ambito degli stabilimenti Ferrari
	APS.t Prevalenza di attività terziario-direzionali
	APS.i Ambito degli stabilimenti Gruppo Ceramiche Ricchetti

DOTAZIONI TERRITORIALI

	ASSE STRUTTURALE DELLA RIQUALIFICAZIONE URBANA DEL SISTEMA SASSUOLO-MARANELLO (Sistema intermedio di trasporto pubblico; percorsi pedonali e ciclabili protetti; connessione di funzioni urbane centrali)
	MOB (L.R. 20 art. A-5 comma 5) - art. 73
	MOB.bt Bus Terminal - art. 73
	Viabilità di rilievo strutturale
	Viabilità urbana principale
	Viabilità da qualificare (valorizzazione di identità paesaggistiche e culturali del territorio di maranello)
	Viabilità di progetto di rilievo strutturale
	Viabilità di progetto di rilievo urbano
	Adeguamento viabilità esistente
	Piste ciclabili esistenti/progetto
	Fascia per l'eventuale realizzazione di una linea di trasporto pubblico in sede propria Sassuolo-Vignola, con affiancamento di una pista ciclabile

ALLEGATO F
ESTRATTO PSC VARIANTE VIA TREBBO

scala 1:5000