




PIANTA PIANO TERRA - FABBRICATO 1

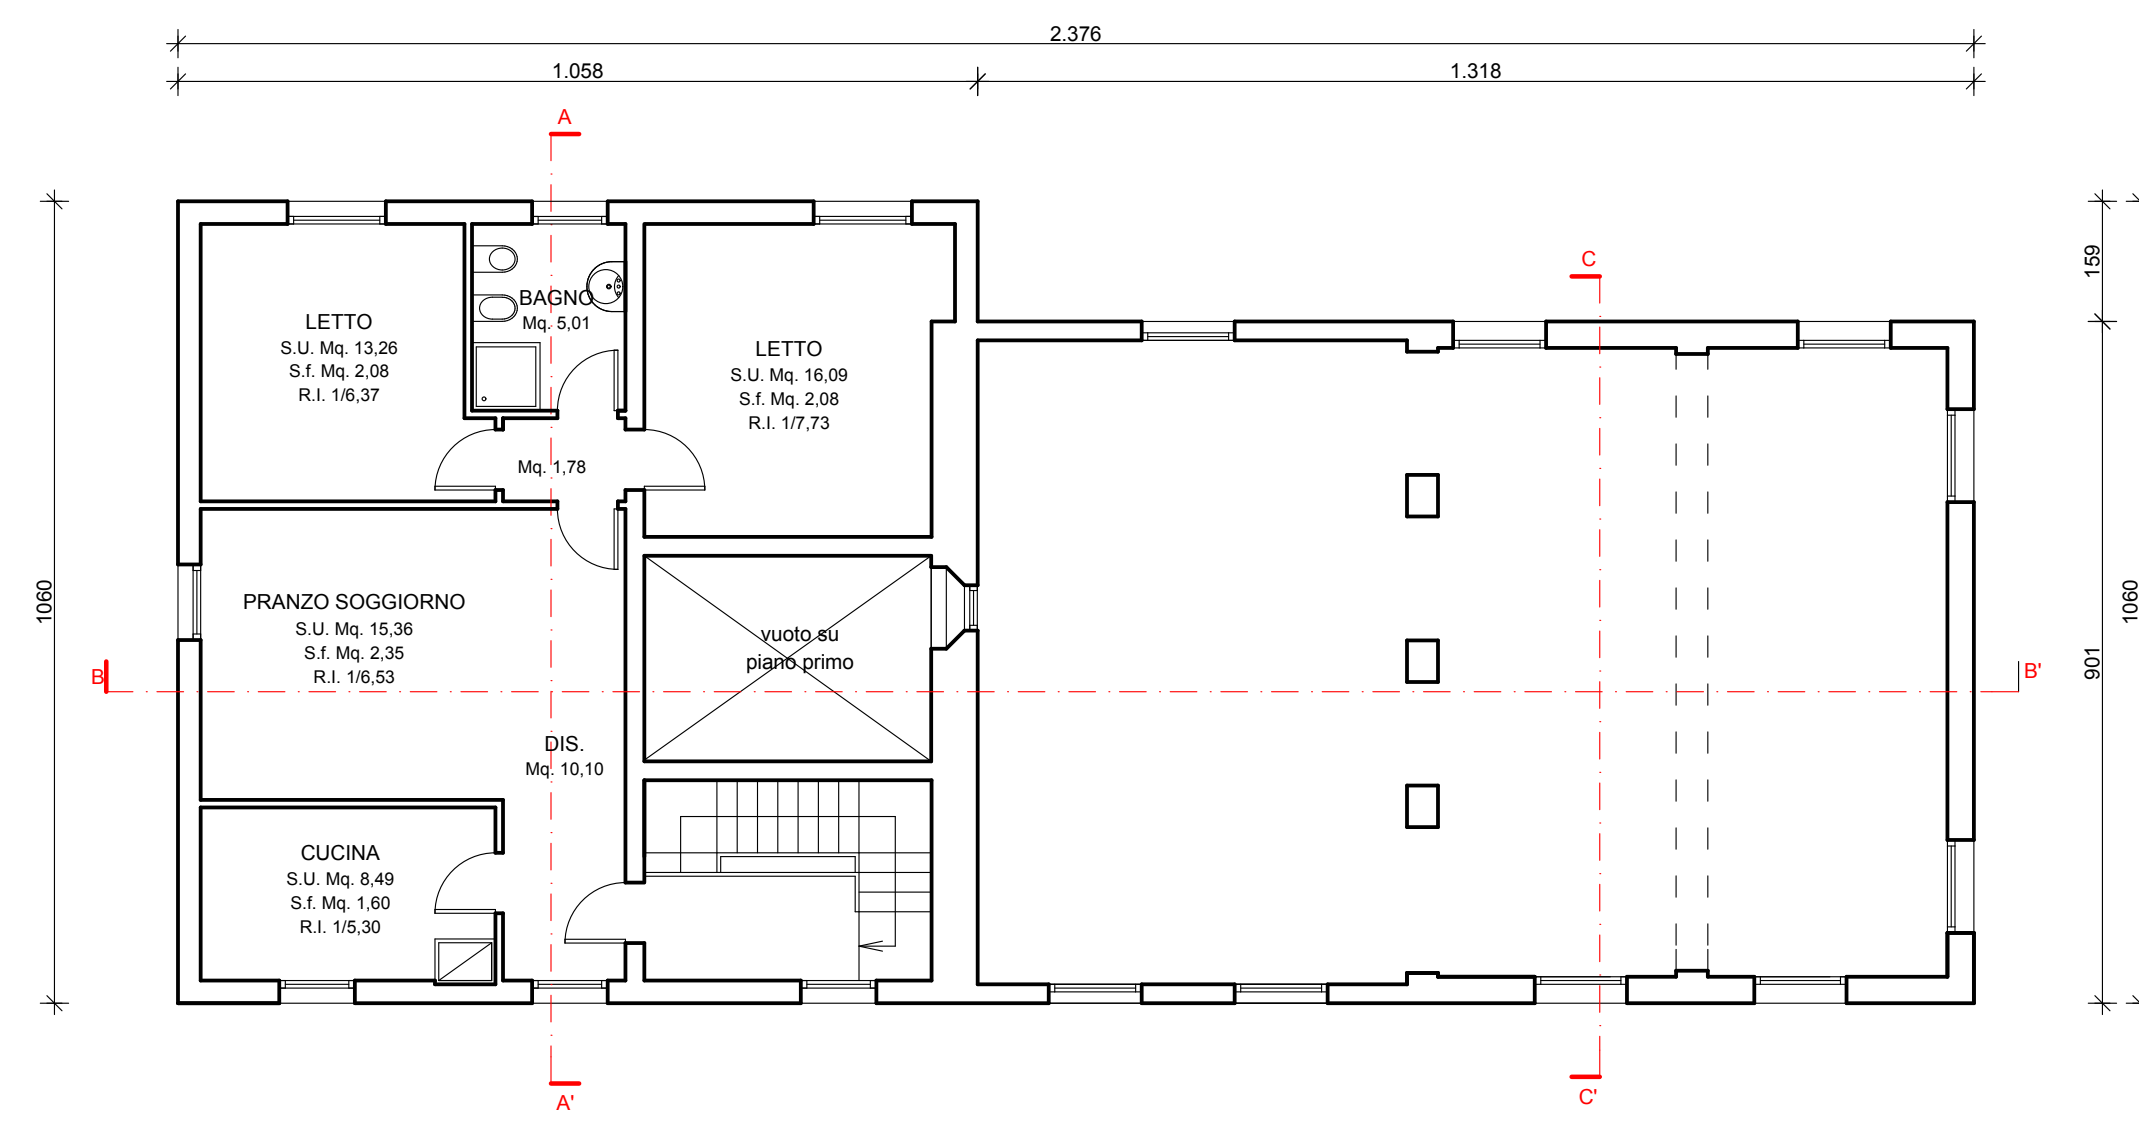

PIANTA PIANO SECONDO - FABBRICATO 1


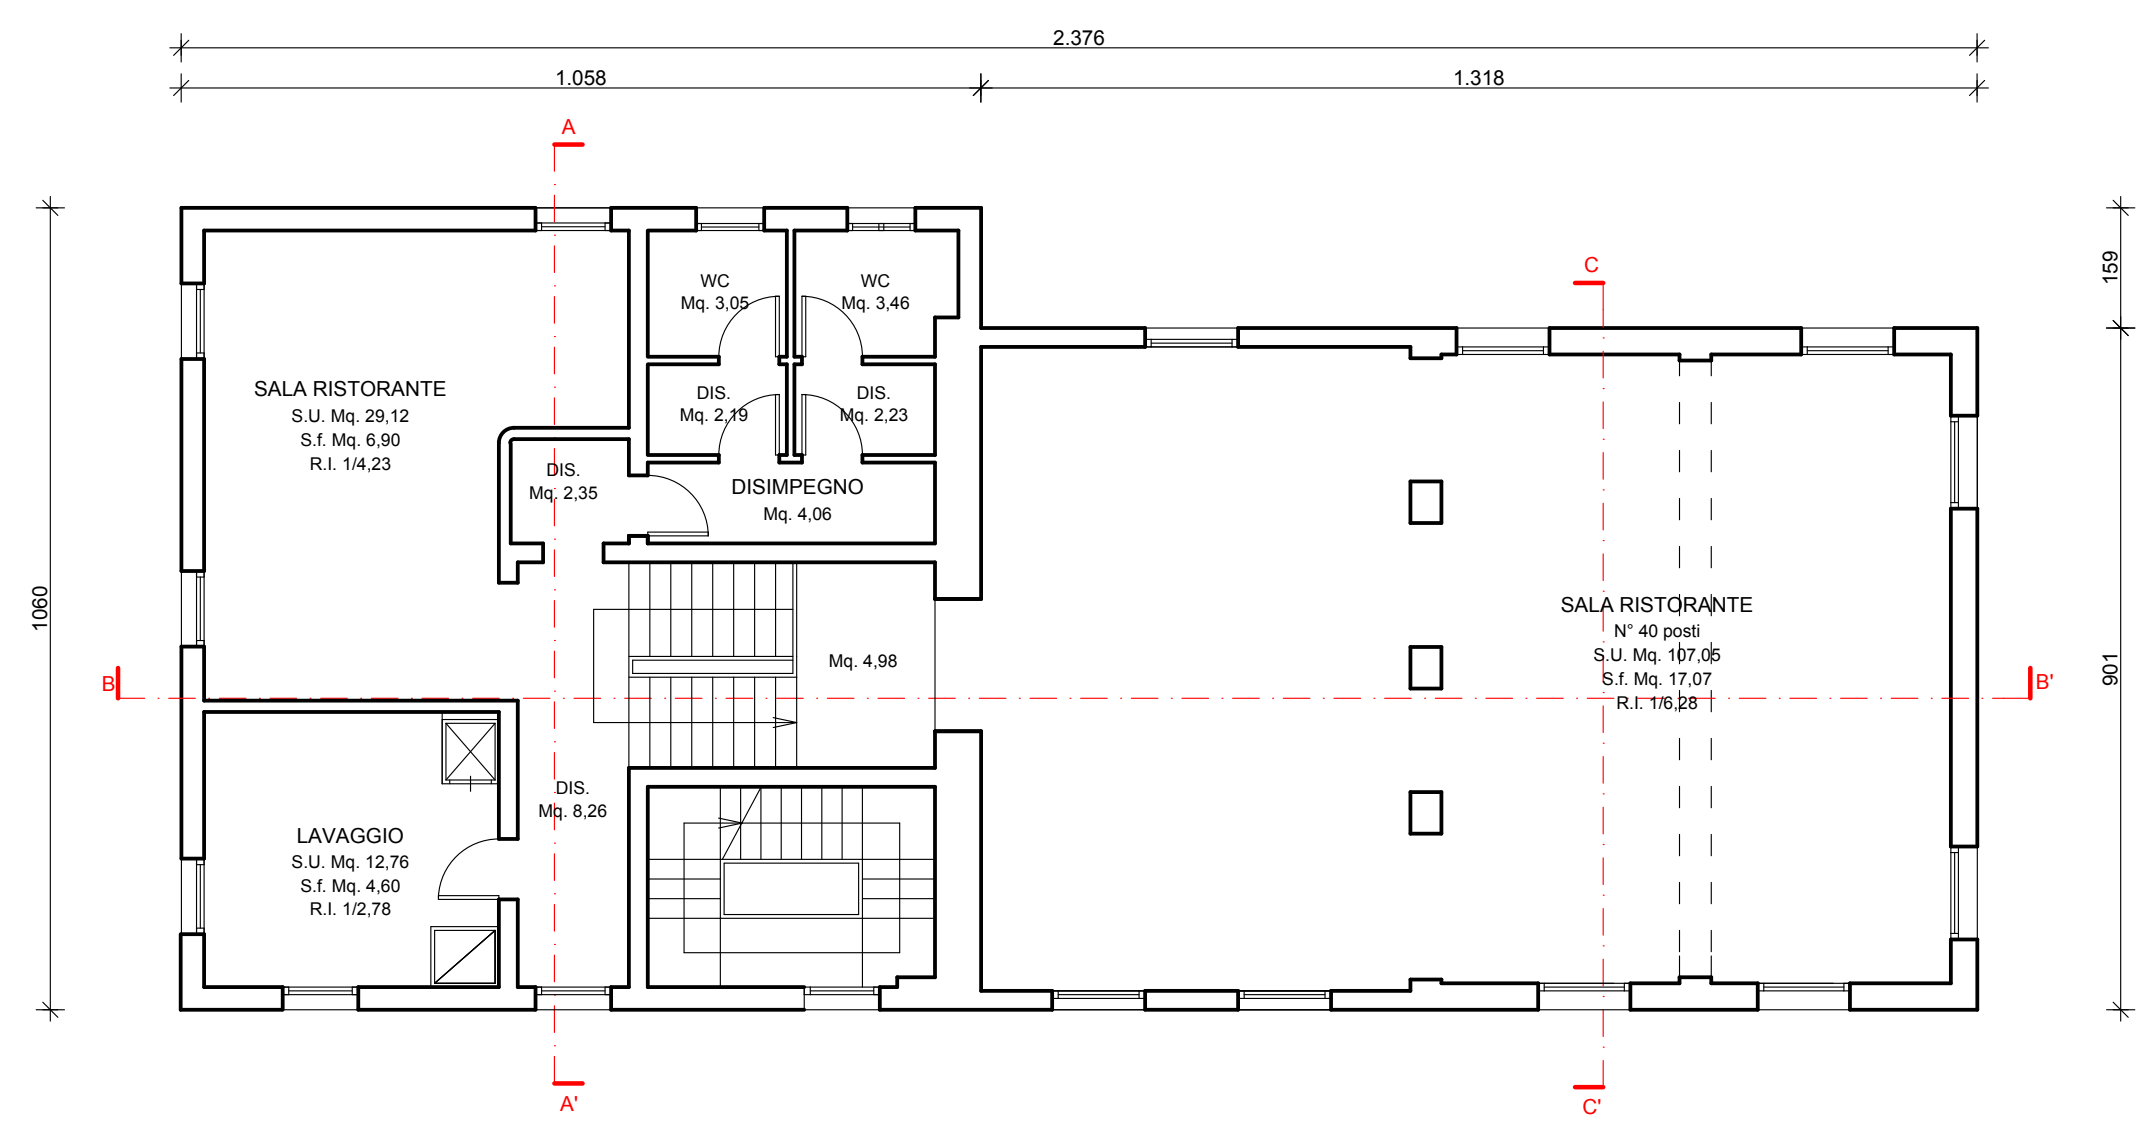


PIANTA PIANO PRIMO - FABBRICATO 1

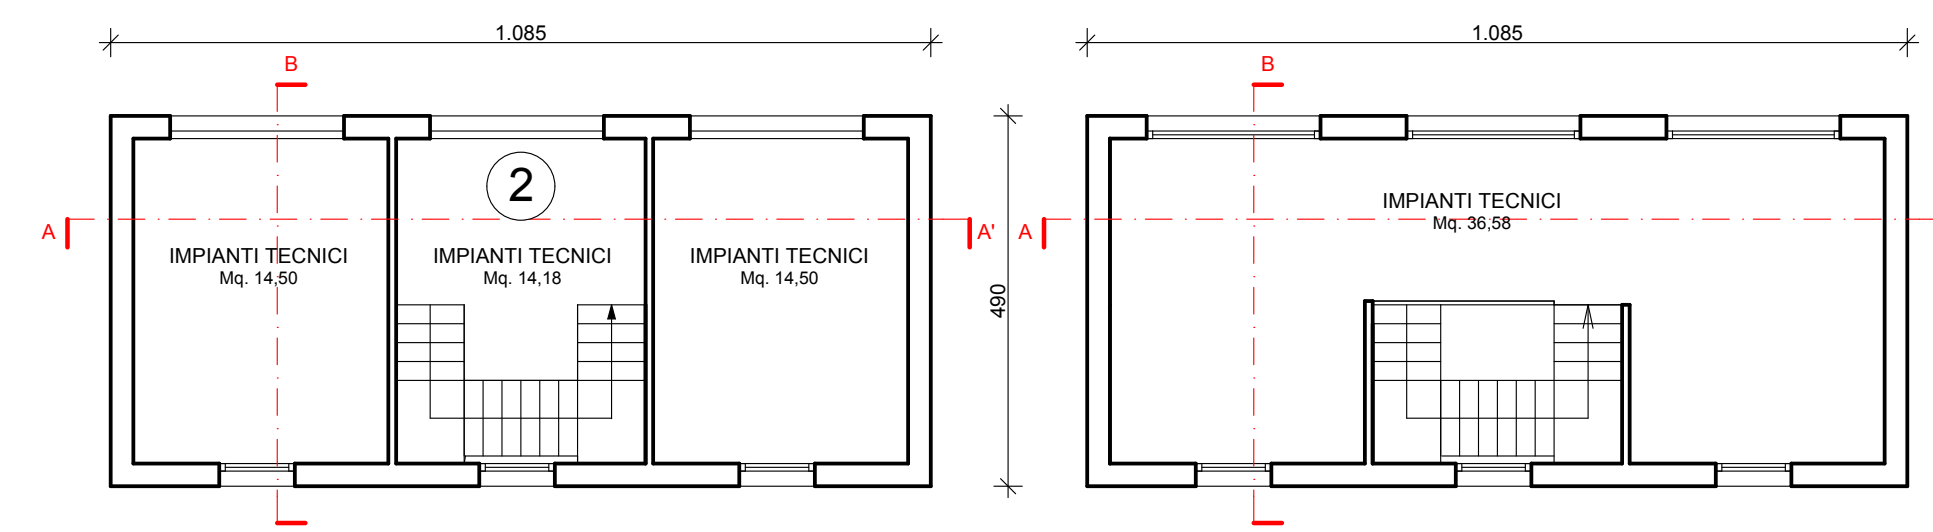


PIANTA PIANO TERRA - FABBRICATO 2


PIANTA PIANO PRIMO - FABBRICATO 2

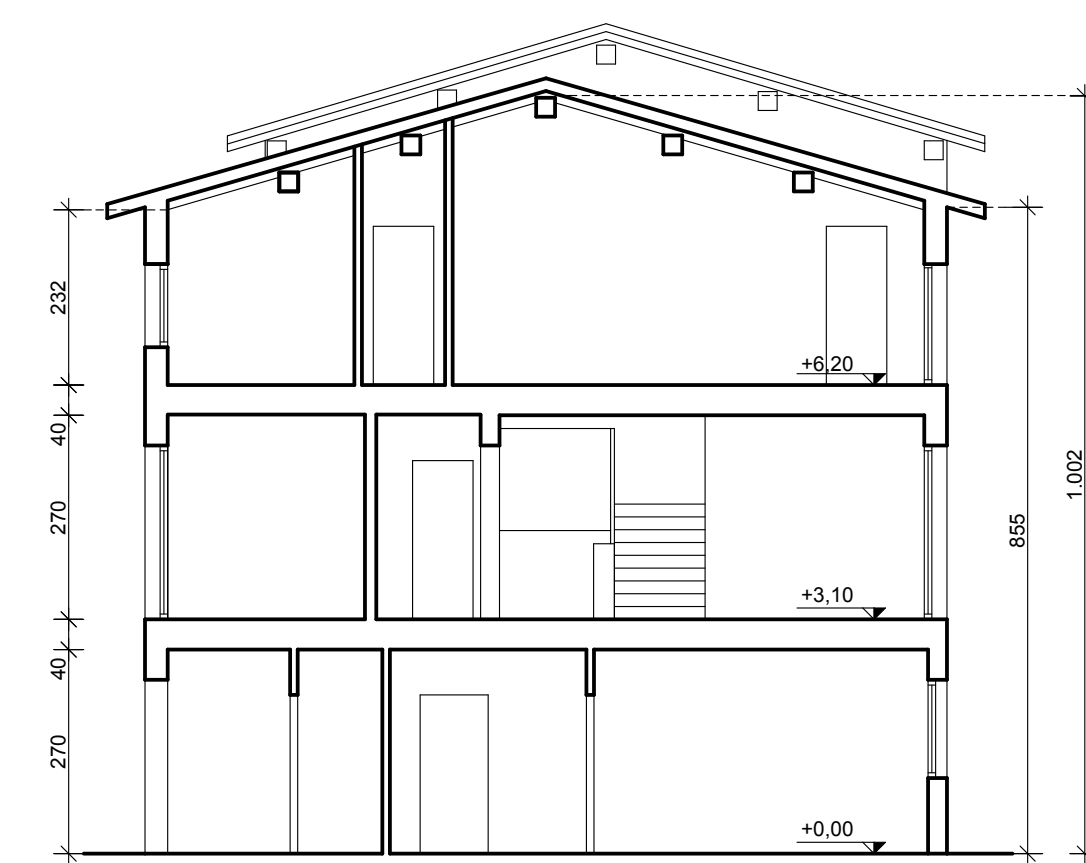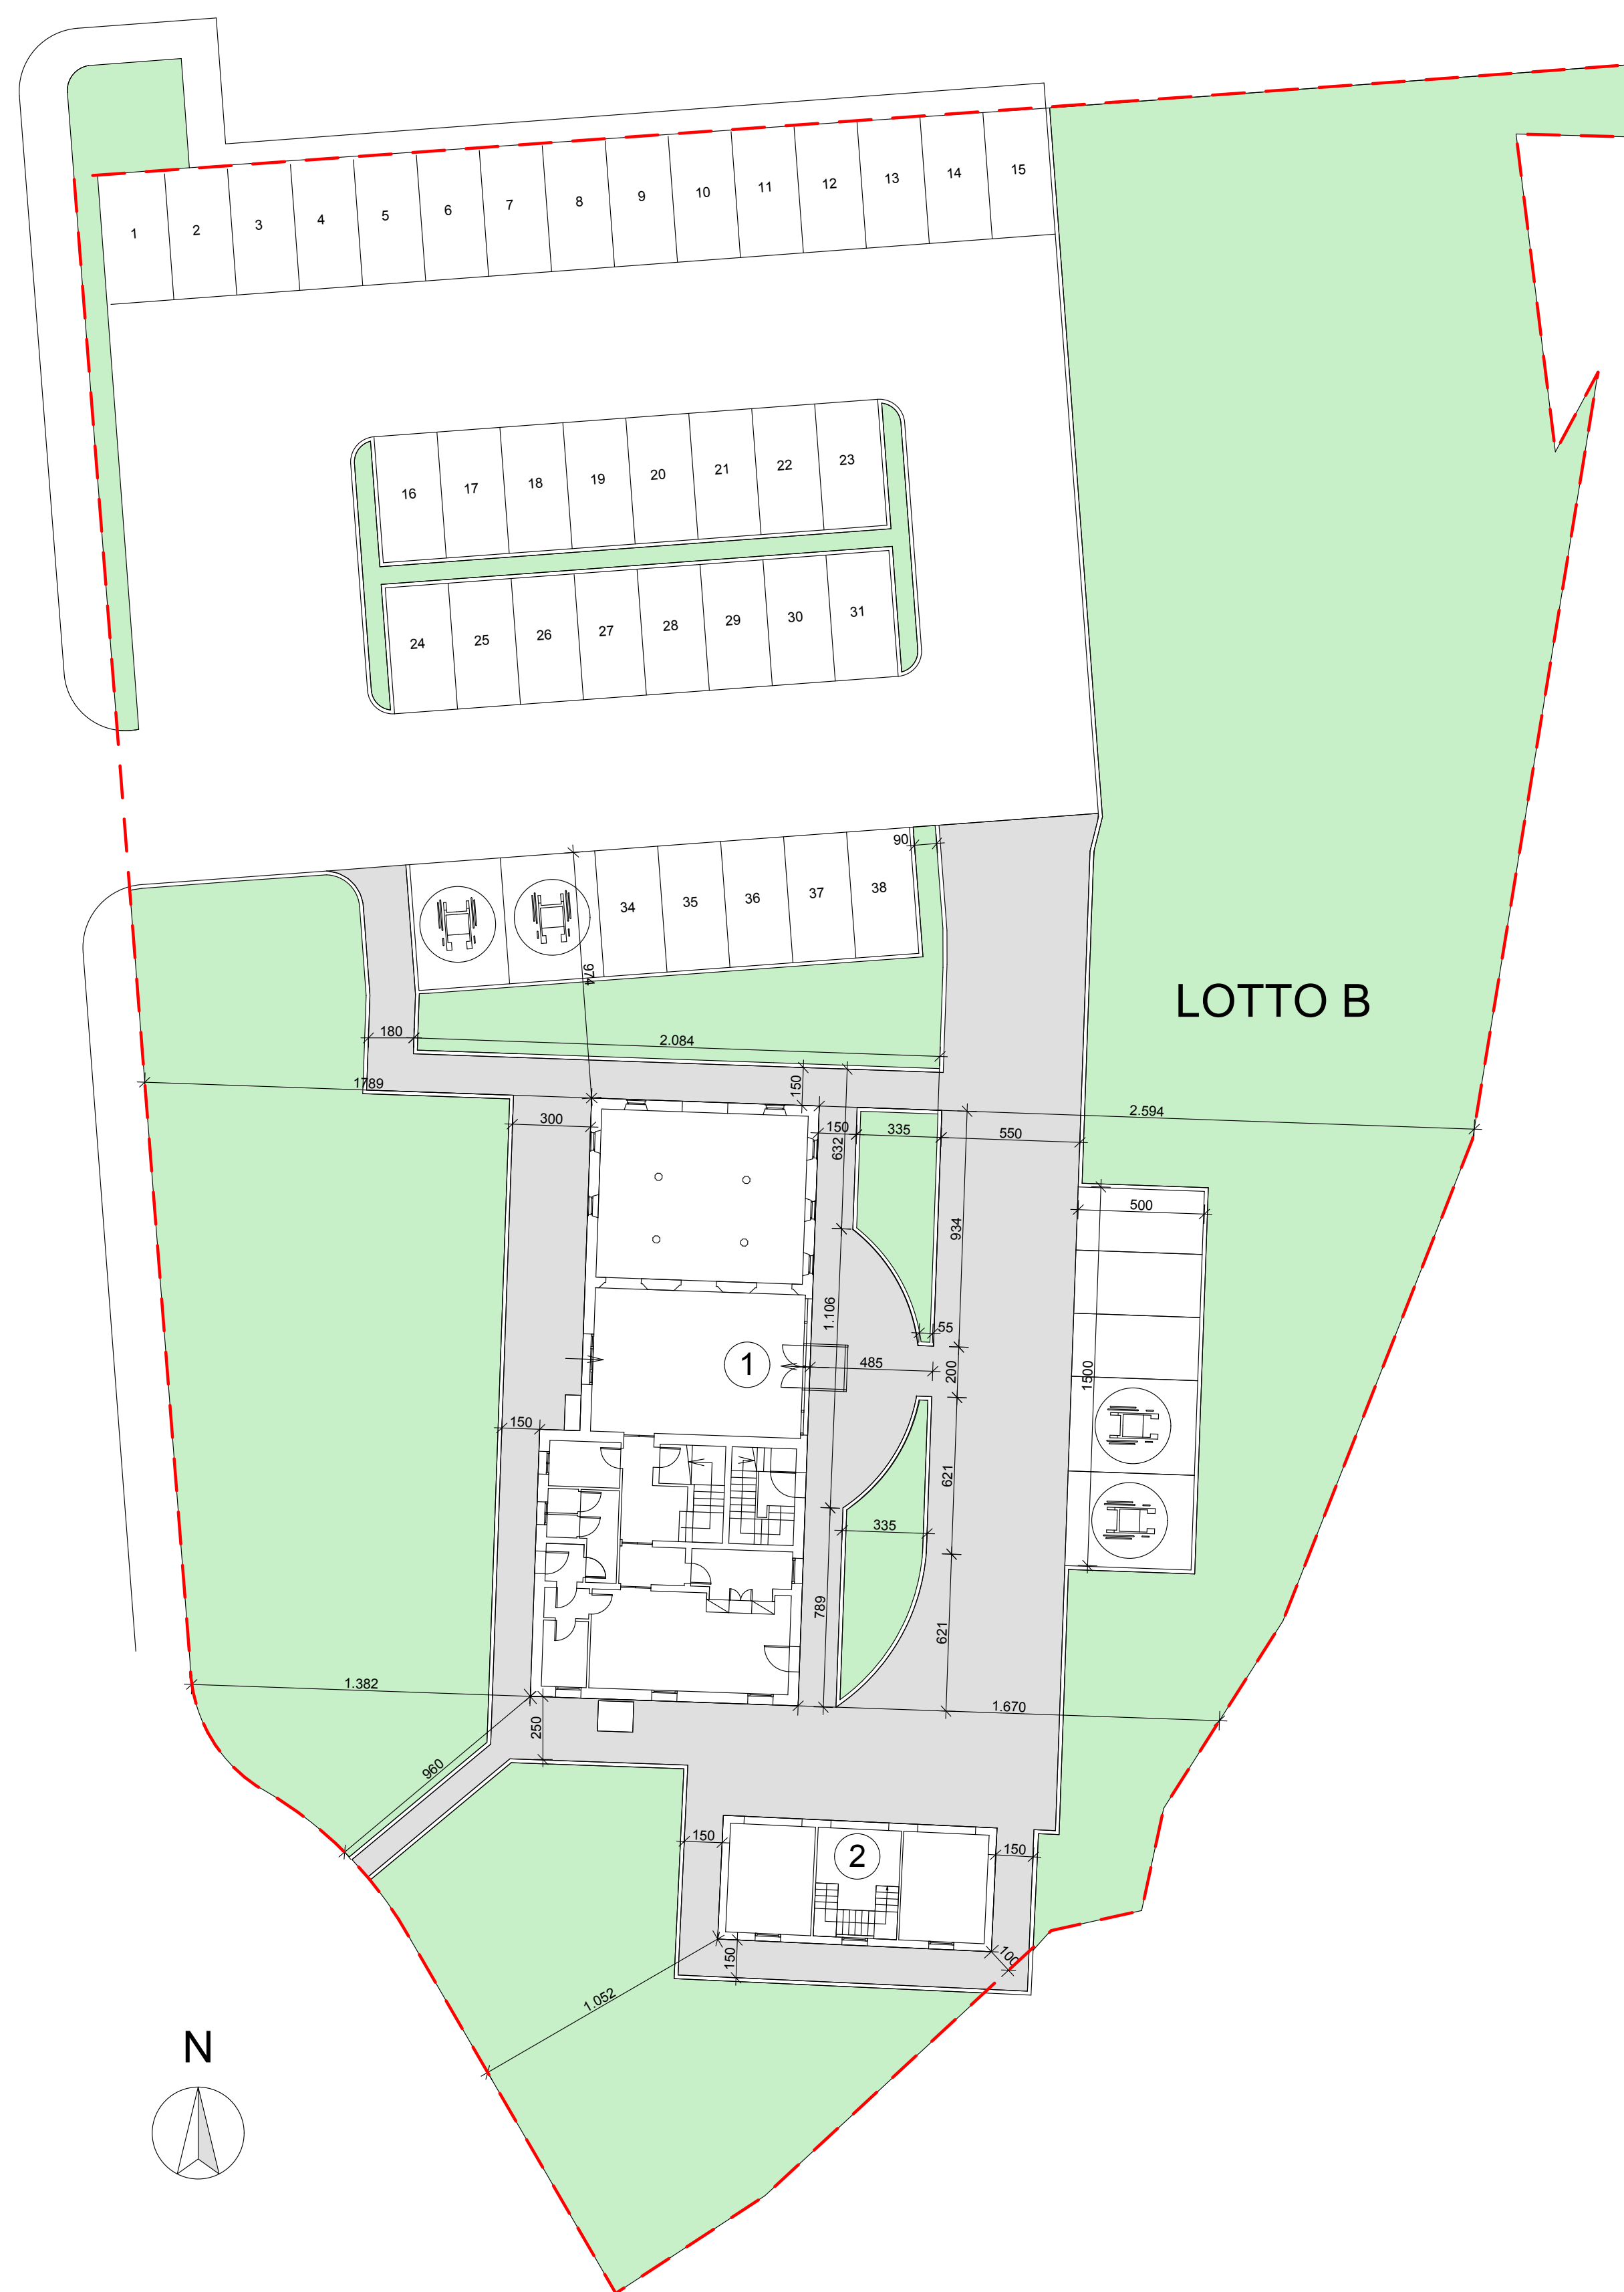


SEZIONE A - A' - FABBRICATO 1

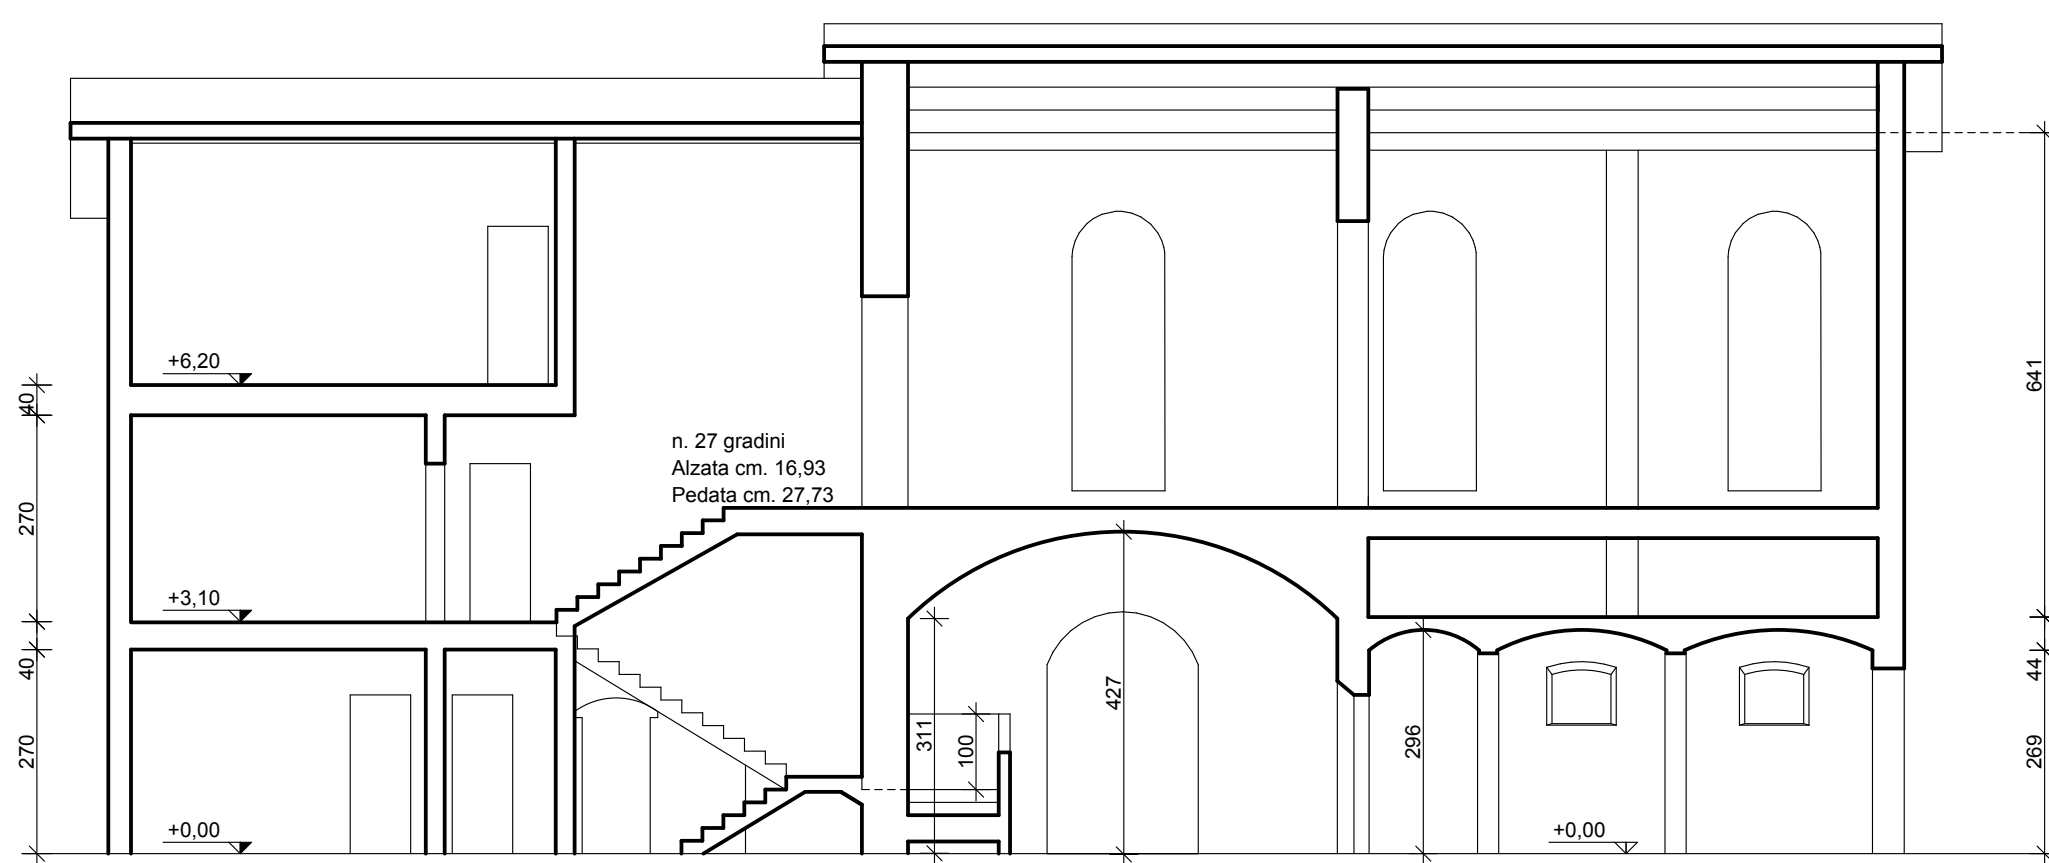


SEZIONE B - B' - FABBRICATO 1

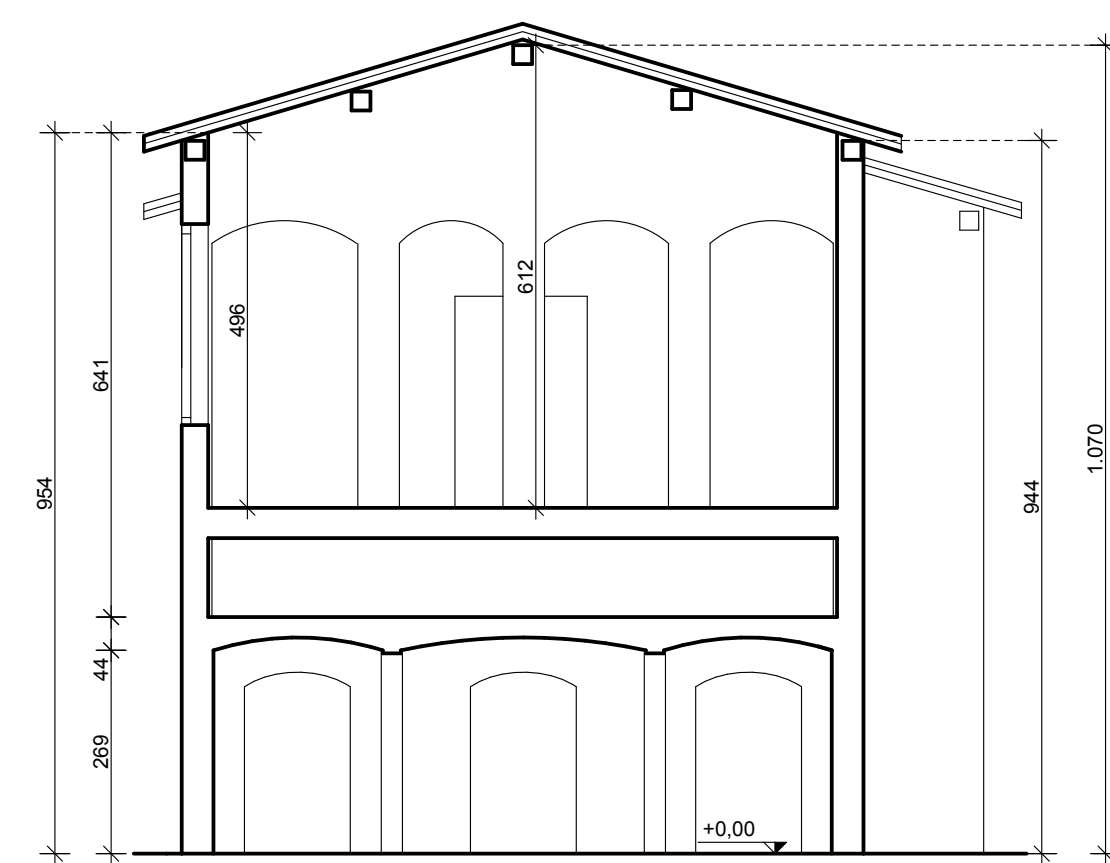


SEZIONE C - C' - FABBRICATO 1

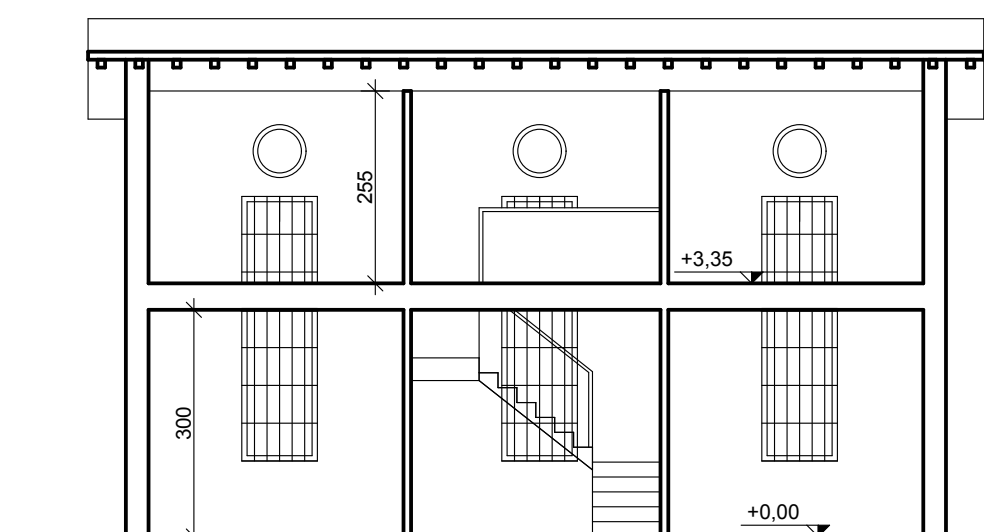

SEZIONE A - A' - FABBRICATO 2

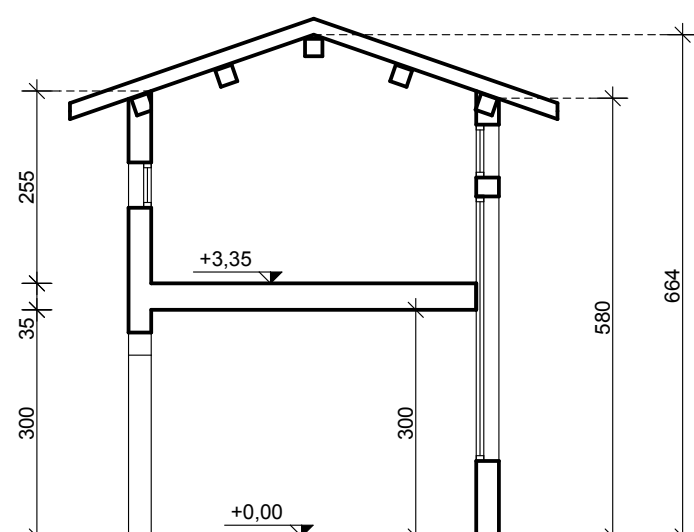

SEZIONE B - B' - FABBRICATO 2

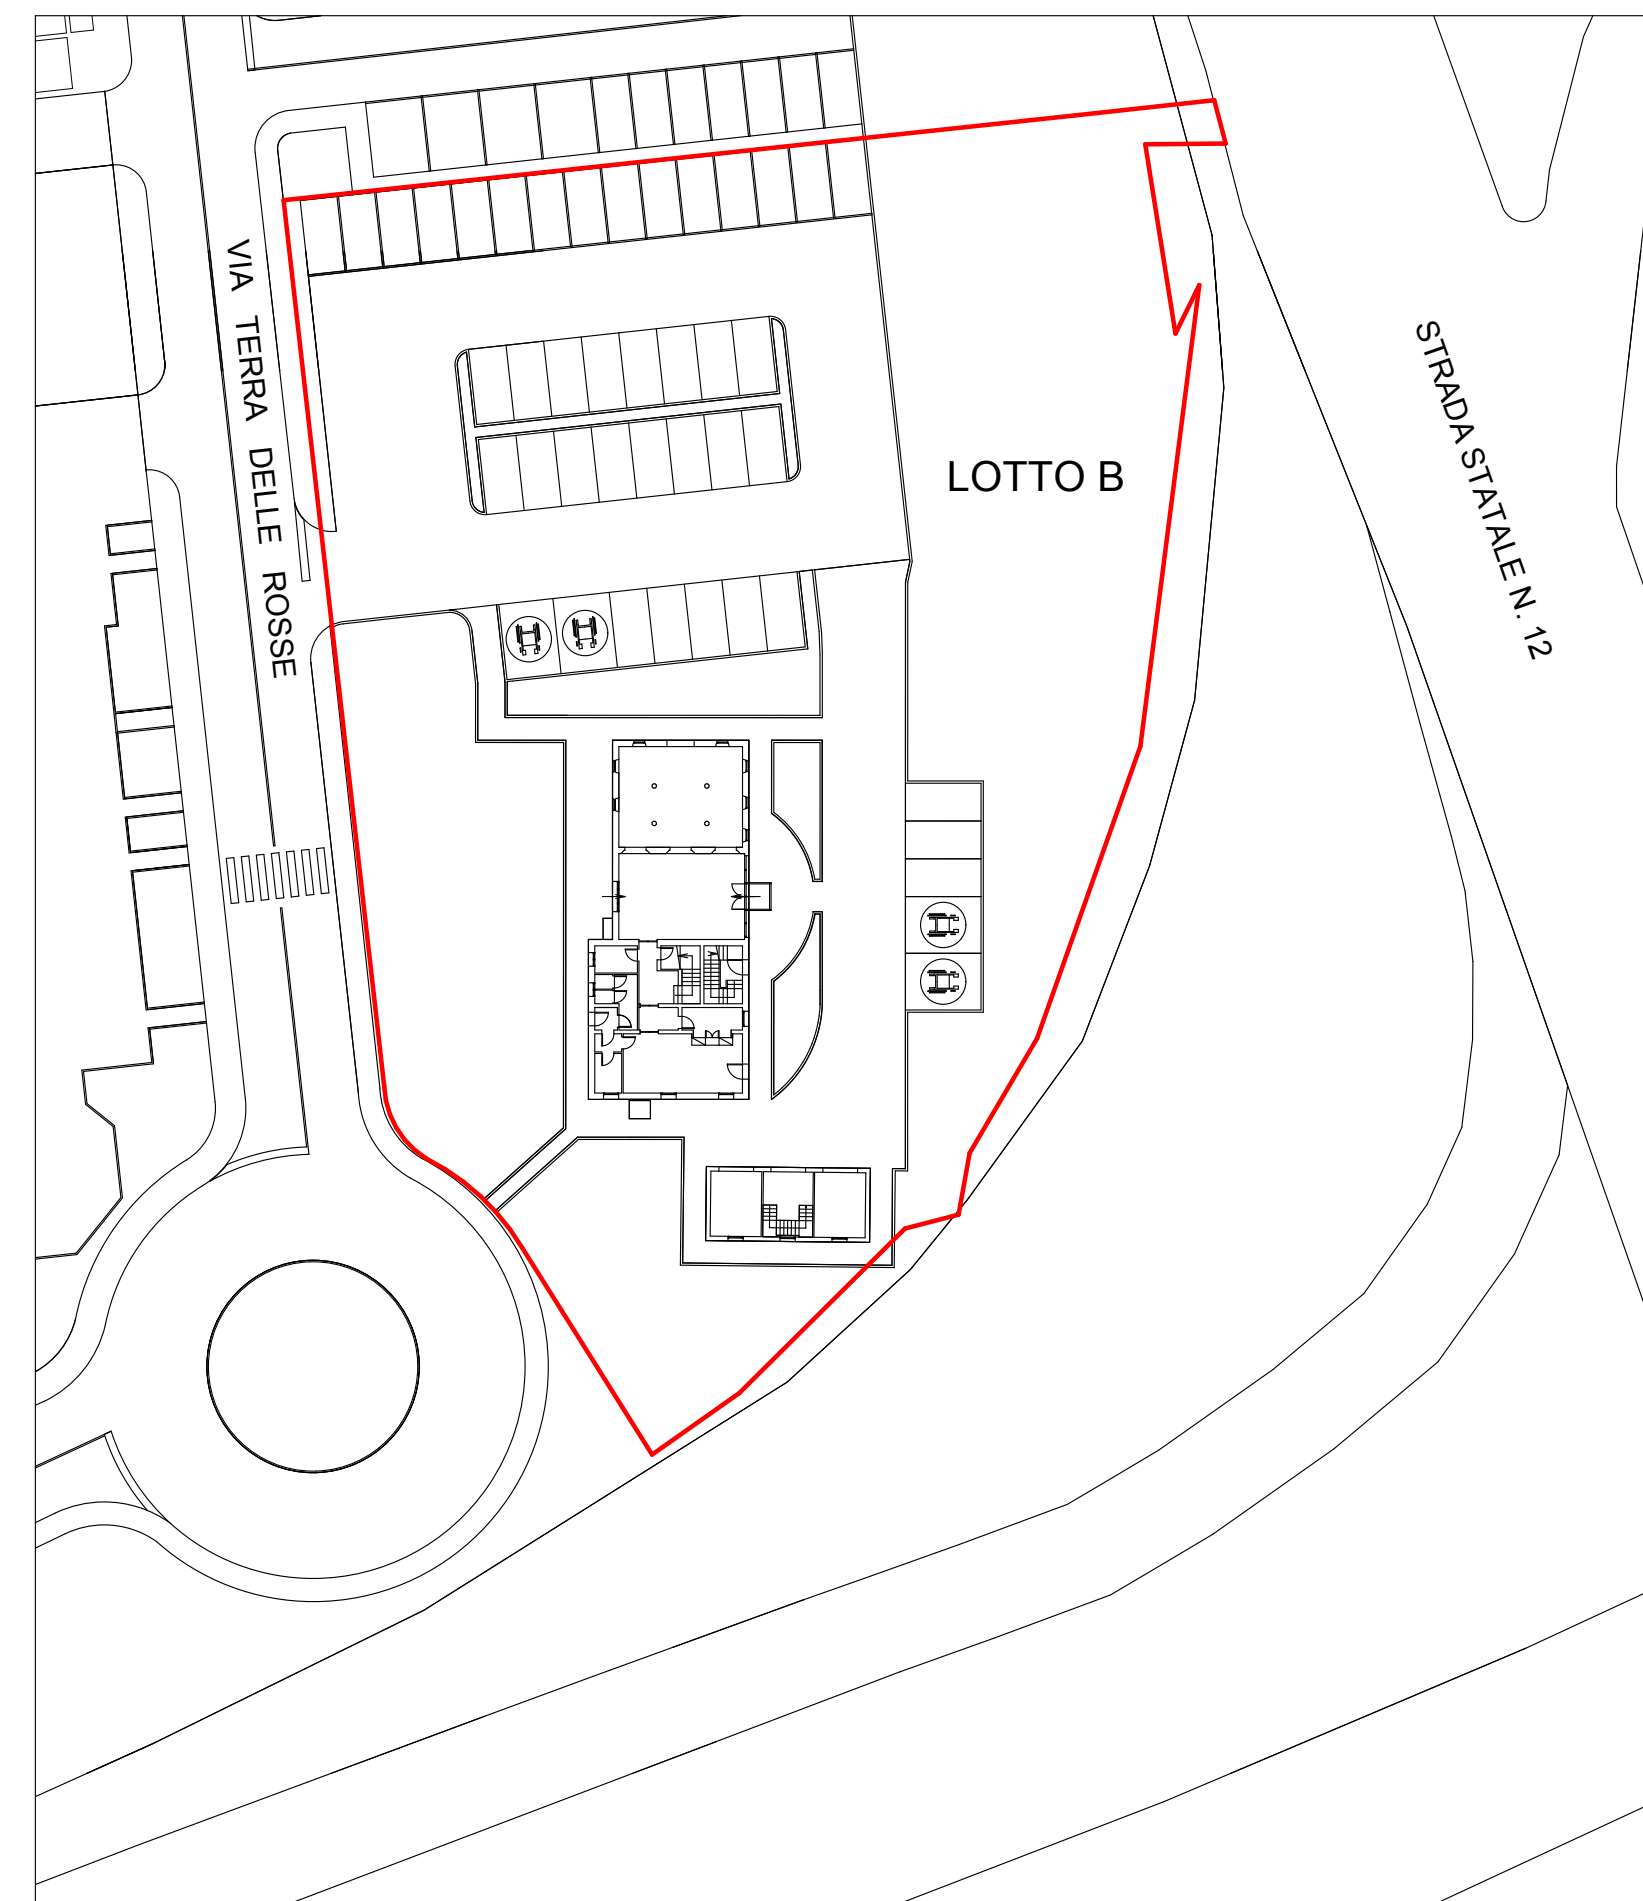

COMUNE DI MARANELLO
Provincia di Modena

PIANO URBANISTICO ATTUATIVO
AMBITI PER ATTIVITA' PRODUTTIVE DI LIVELLO COMUNALE
CON PREVALENZA DI ATTIVITA' TERZIARIO-DIREZIONALE
LOTTO B

RICHIEDENTE:
MARANELLO RESIDENCE SRL
PROPRIETA':
ABF LEASING SPA - BANCA ITALEASE SPA

TAV. **2/A**
data dicembre 2008
aggiornamento
scala VARIE
titolo STATO DI FATTO - Planimetria generale, piante e sezioni.