



PLANIMETRIA ILLUMINAZIONE PUBBLICA, ENEL, TELECOM, FIBRE OTTICHE Scala 1:200

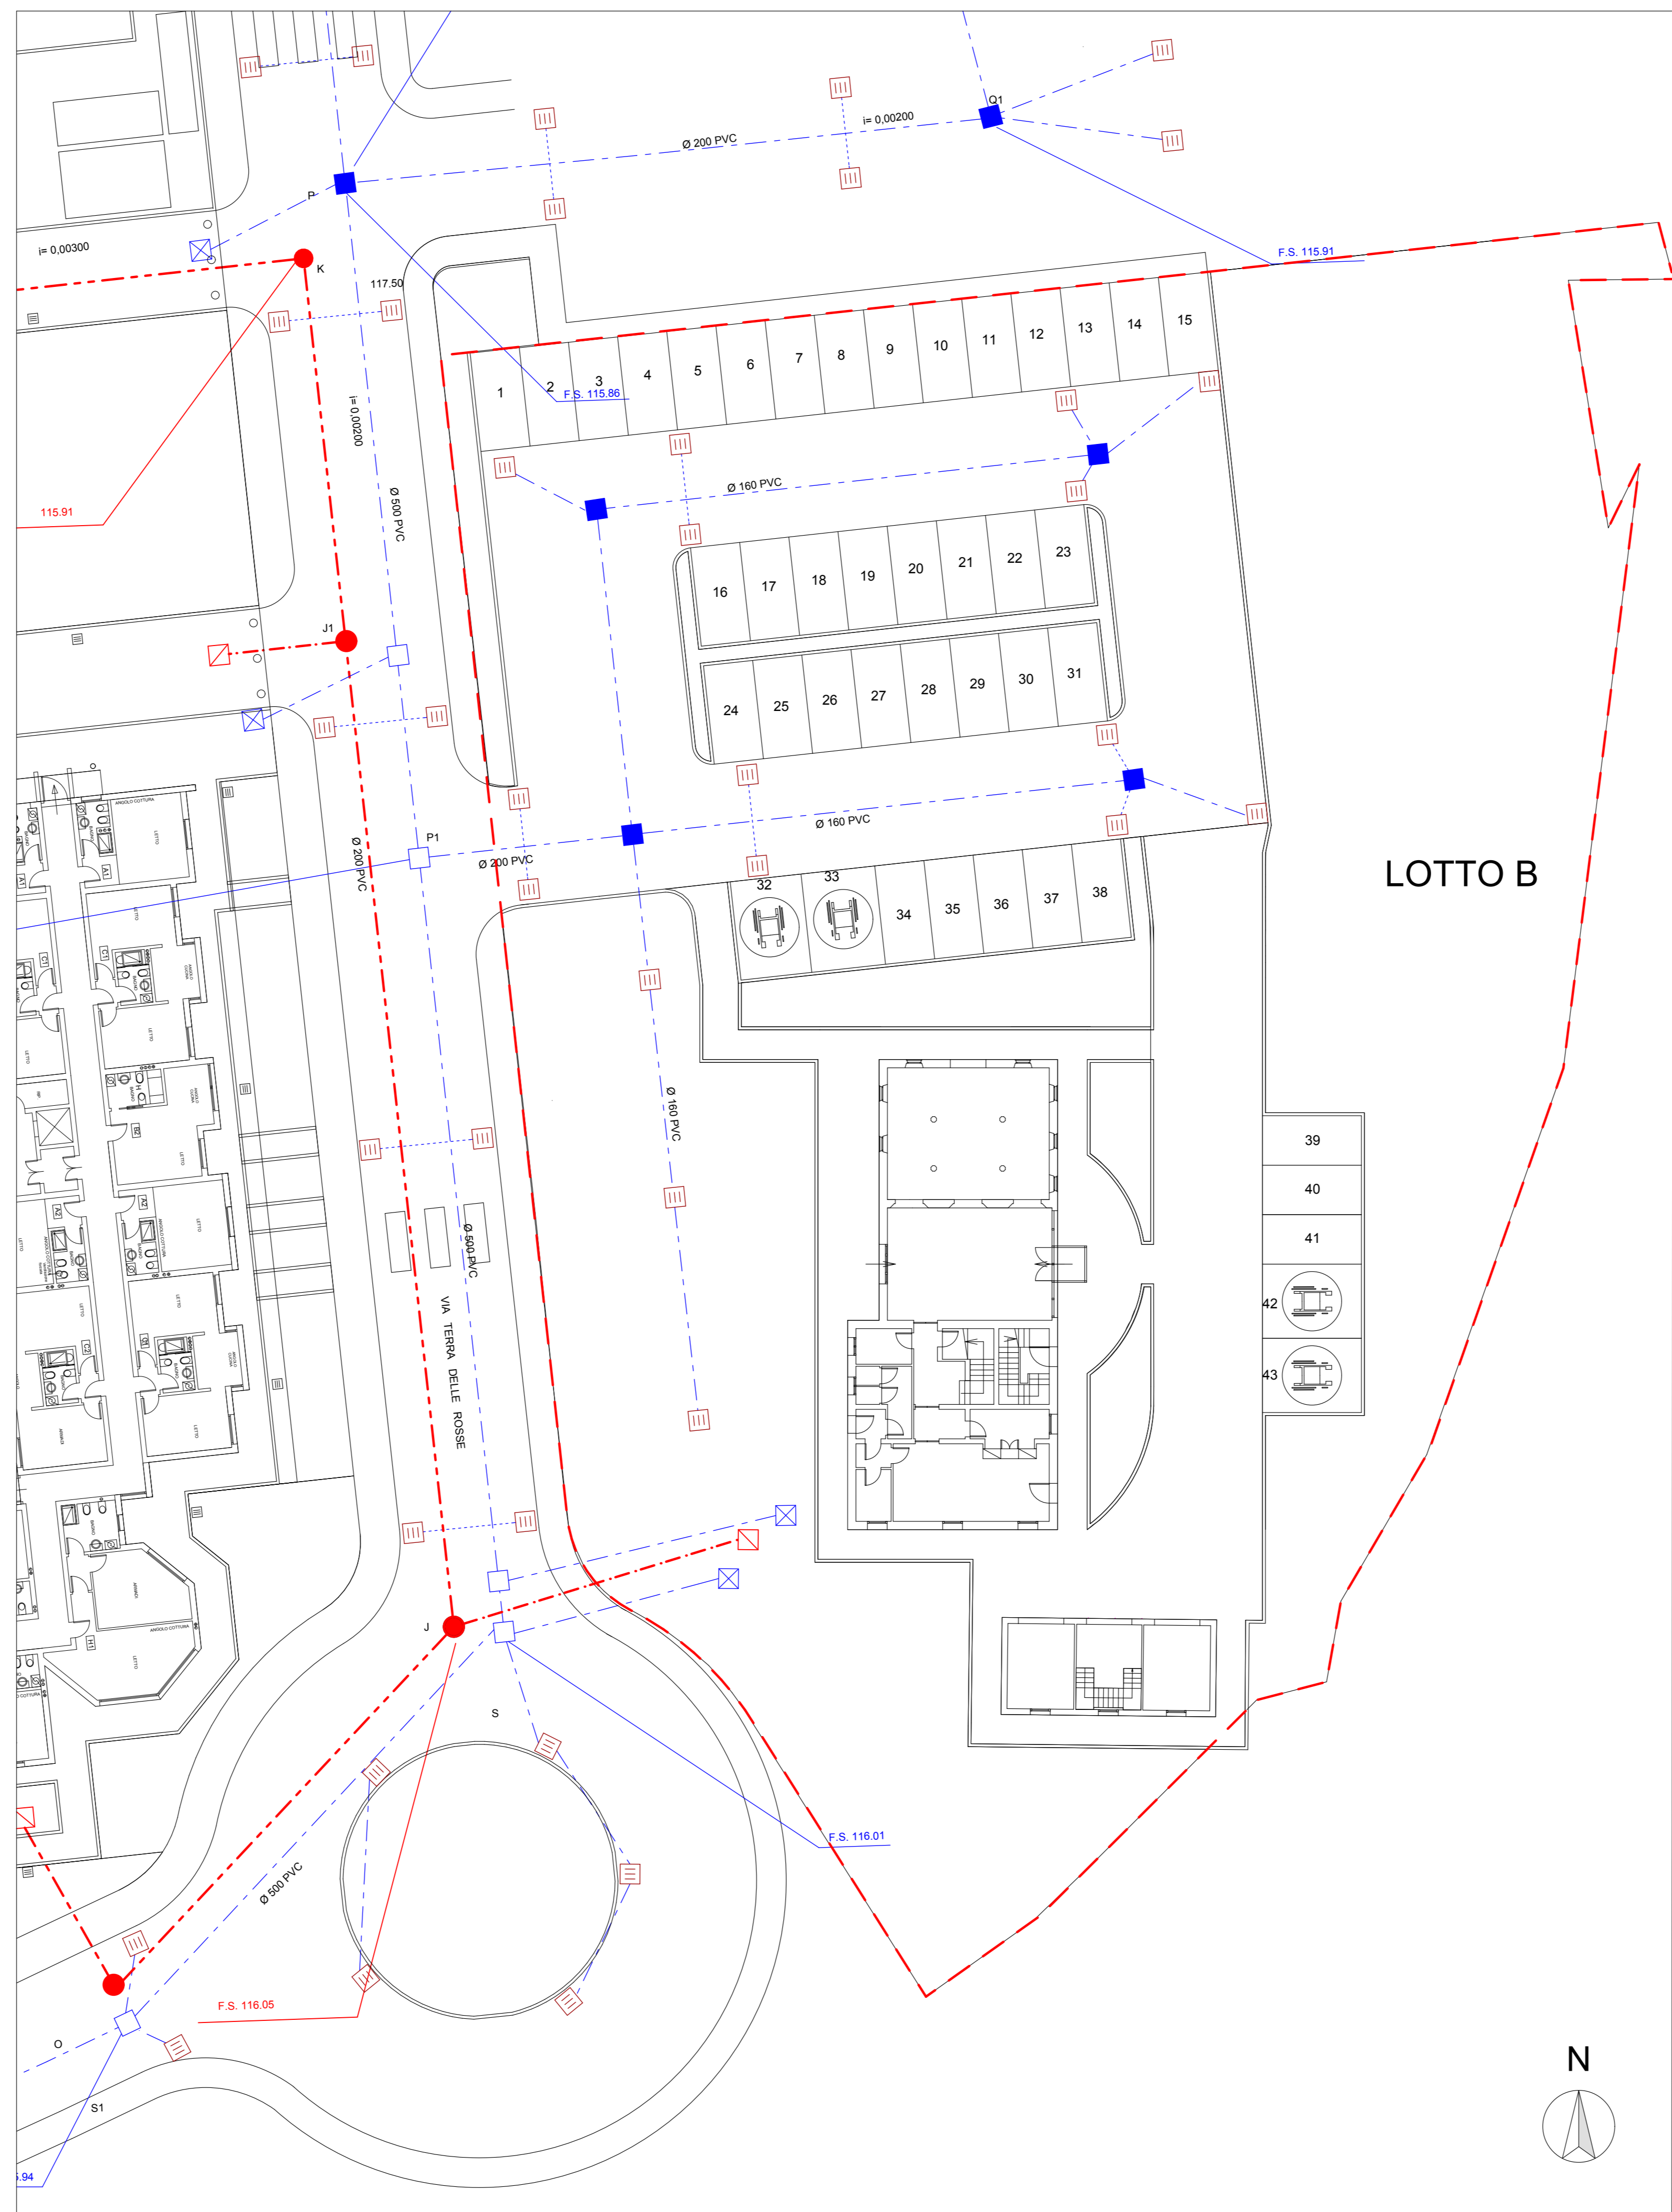

PLANIMETRIA RETE FOGNARIA Scala 1:200

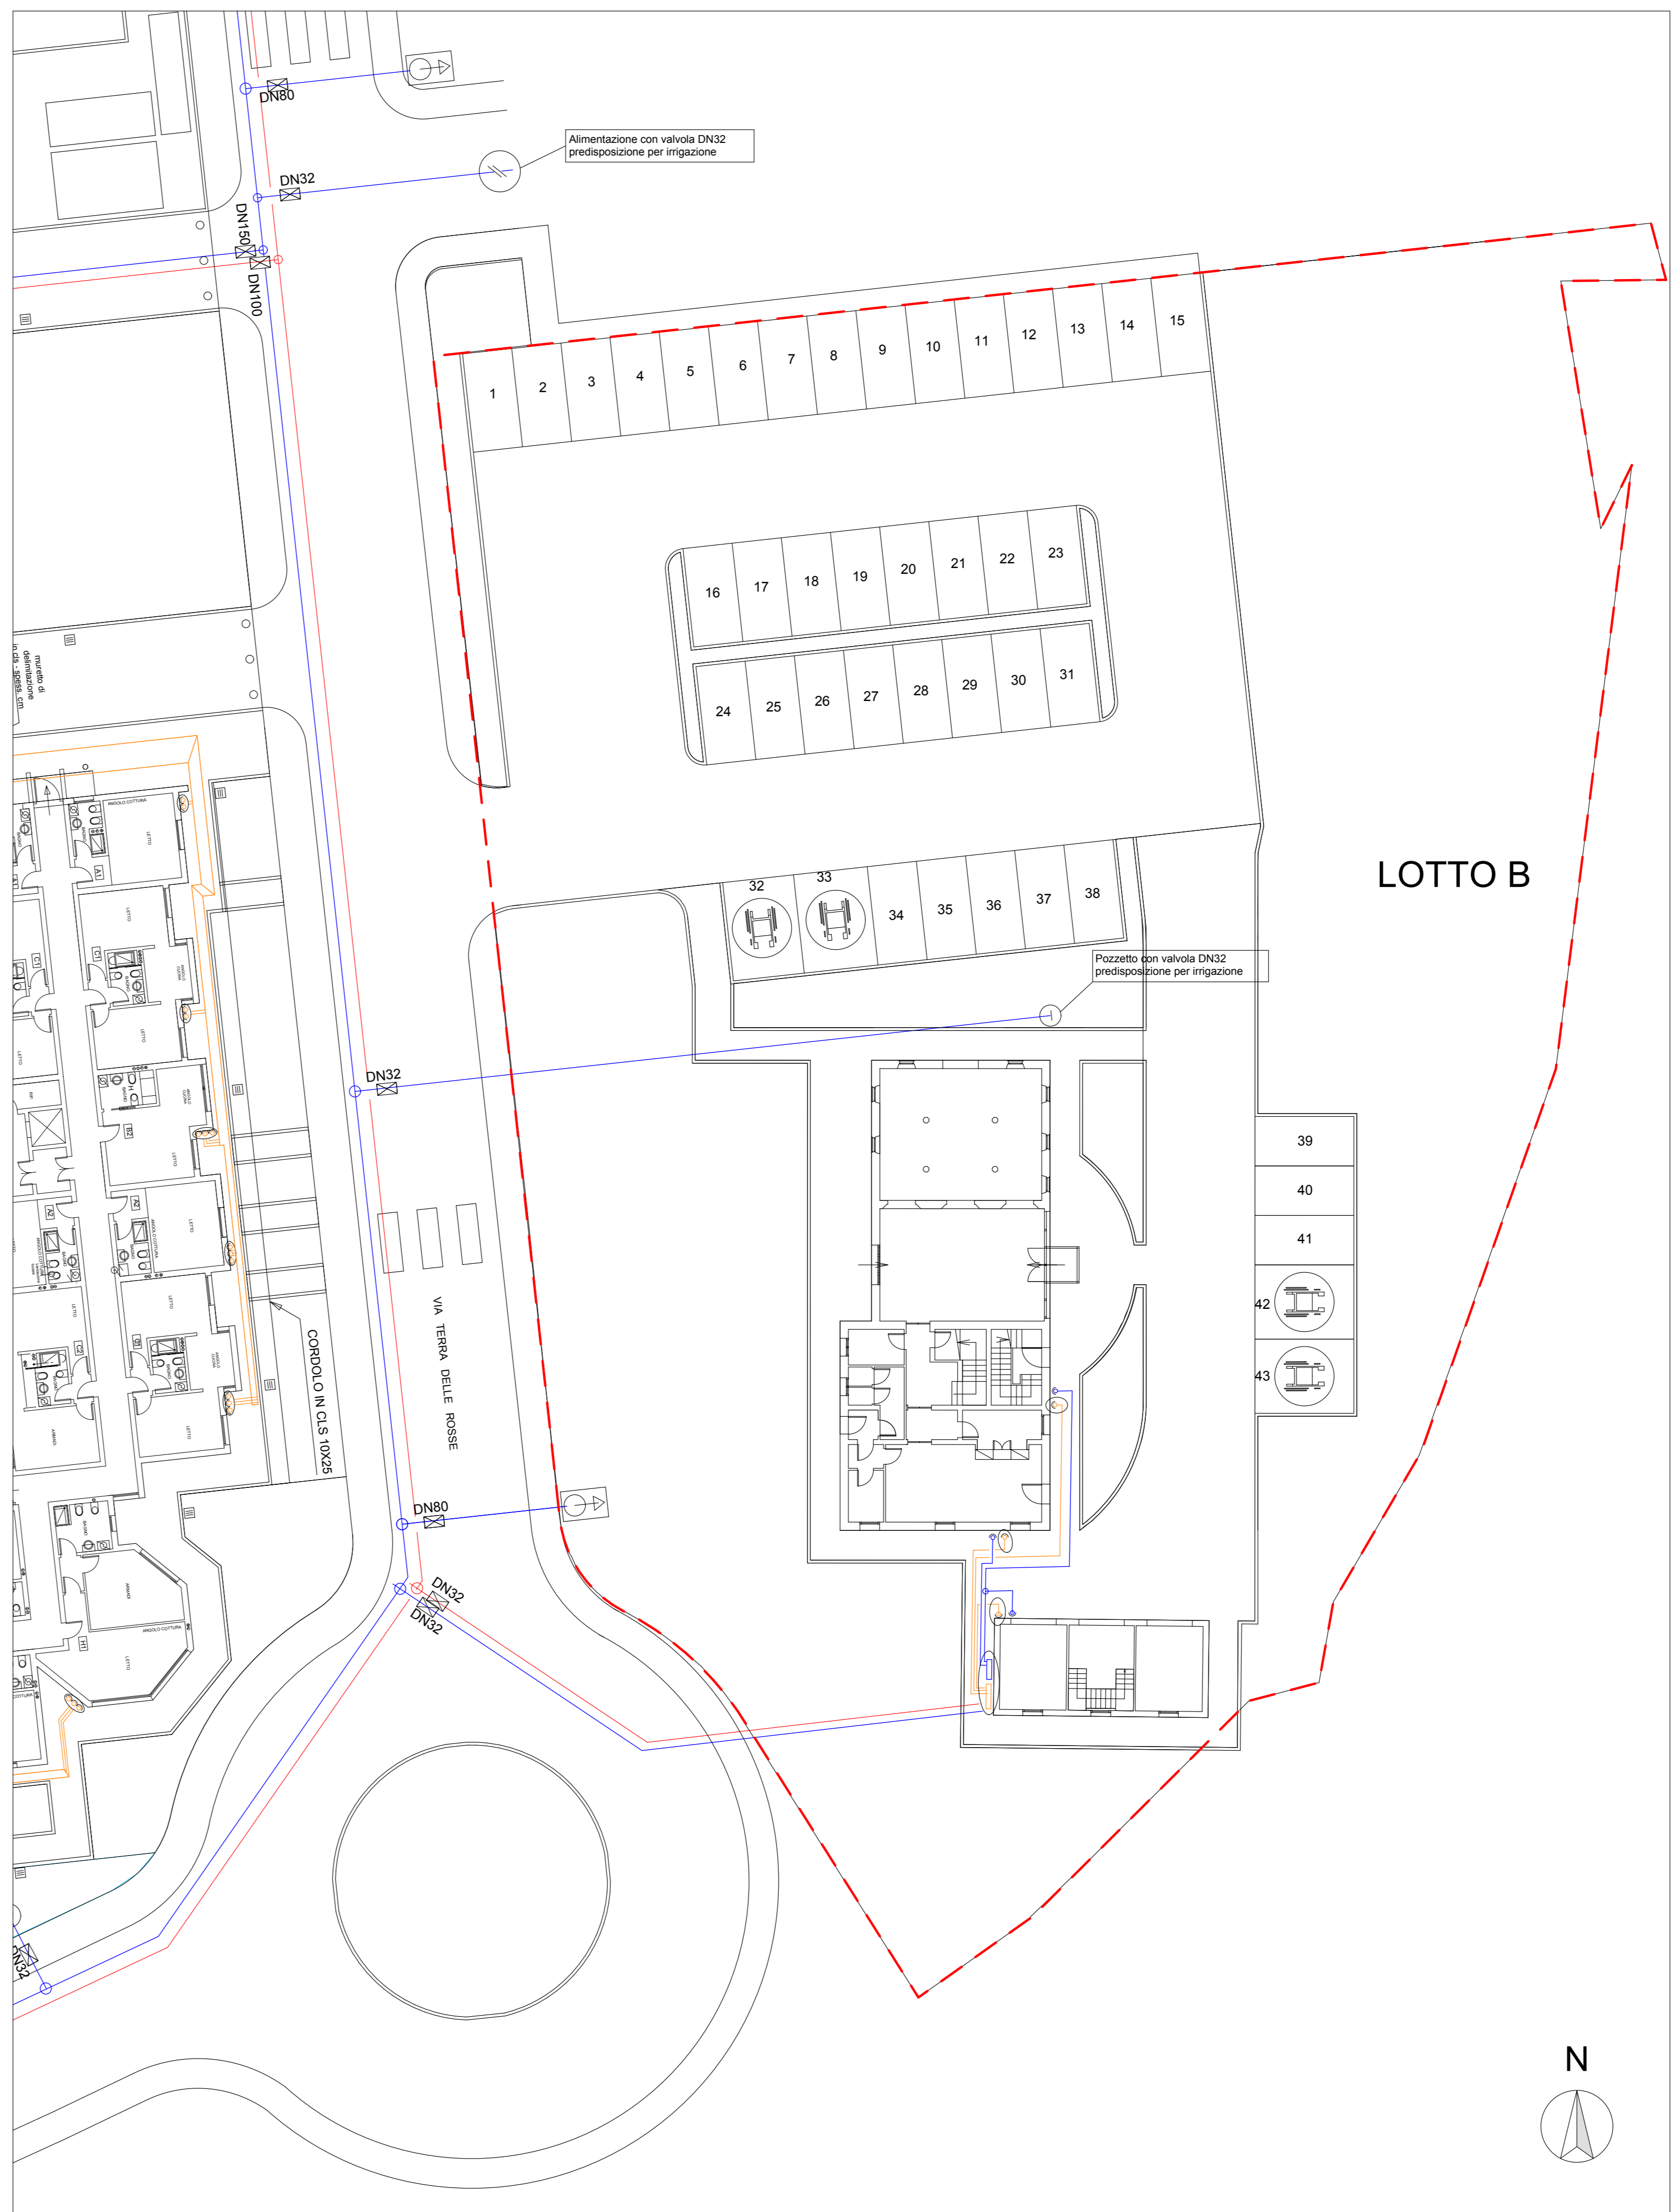

PLANIMETRIA IMPIANTI GAS E ACQUA Scala 1:200

LEGENDA PLANIMETRIA ILLUMINAZIONE PUBBLICA, ENEL, TELECOM, FIBRE OTTICHE

- Limite del lotto
- 240151 015 ARGO Cut-off ad ottica stradale, Lampada 100W HST E40, Pano in ferro invernato FH-C 2m fuori terra, Mossetteria, Braccio per paio
- 8161 015 ARGO Cut-off ad ottica stradale, Lampada 100W HST E40, Pano in ferro invernato FH-C 2m fuori terra, Mossetteria, Braccio per paio
- 1218 015 ARGO Cut-off ad ottica stradale, Lampada 100W HST E40, Pano in ferro invernato FH-C 2m fuori terra, Mossetteria, Braccio per paio
- 1862 000 ARGO Cut-off ad ottica stradale, Lampada 100W HST E40, Pano in ferro invernato FH-C 2m fuori terra, Mossetteria, Braccio per paio
- 1392 015 ARGO Cut-off ad ottica stradale, Lampada 100W HST E40, Pano in ferro invernato FH-C 2m fuori terra, Mossetteria, Braccio per paio
- Tubo Ø 125
- Corda nuda rame 35mmq
- Pozzetto illuminazione 400x400
- Pozzetto 400x400 mm TELECOM
- Pozzetto 600x600 mm TELECOM
- Pozzetto 600x1200 mm TELECOM
- Armadietto TELECOM per interni
- Tubo PVC Ø 63 mm
- Tubo PVC Ø 125 mm-Hilo Nyffil 3 mm per traino
- Pozzetto 600x600 mm
- Rete fibre ottiche
- Linea B.T. Ø 125
- Armadio ENEL+Pozzetto 600x600 mm


LEGENDA PLANIMETRIA RETE FOGNARIA

- Limite del lotto
- Fognature H2O nere
- Fognature H2O bianche
- Caditoia
- Pozzetto ispezione bianche 80 X 80
- Pozzetto ispezione bianche 60 X 60
- Pozzetto ispezione nere 60 X 60
- Pozzetto allacciamento H2O bianche
- Pozzetto allacciamento H2O nere

LEGENDA PLANIMETRIA IMPIANTI GAS E ACQUA

- Limite del lotto
- Tubazioni gas in acciaio rivestito SS UNI-EN 10204 con rivestimento esterno in polietilene tripla-strato UNI 9099
- Tubazioni gas a valle del contatore in polietilene PE100 omologato per gas
- Tubazioni acqua maggiori di DN75 in PVC SIGMA 100 UNI 1452/2 con raccordi in ghisa sferoidale classe 50.07
- Tubazioni acqua minori di DN75 in polietilene PE100 UNI-EN 12201-2 con raccordi in materiale plastico o/ottone UNI 5705

COMUNE DI MARANELLO
 Provincia di Modena
PIANO URBANISTICO ATTUATIVO
 AMBITI PER ATTIVITA' PRODUTTIVE DI LIVELLO COMUNALE
 CON PREVALENZA DI ATTIVITA' TERZIARIO-DIREZIONALE
LOTTO B

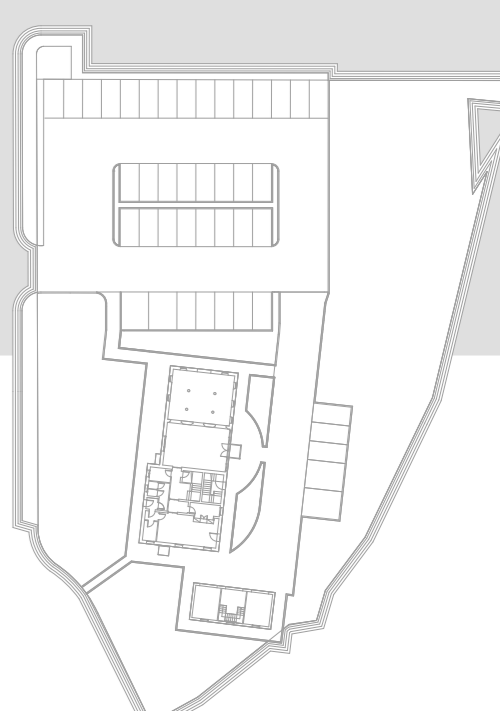

RICHIEDENTE:
MARANELLO RESIDENCE SRL
PROPRIETA':
ABF LEASING SPA - BANCA ITALEASE SPA

TAV 2/C
 data dicembre 2008
 aggiornamento
 scala VARIE
 titolo STATO DI FATTO-Impianti Fognario, Gas, Acqua, Enel, Telecom, Fibre
 Ottiche, Illuminazione pubblica