




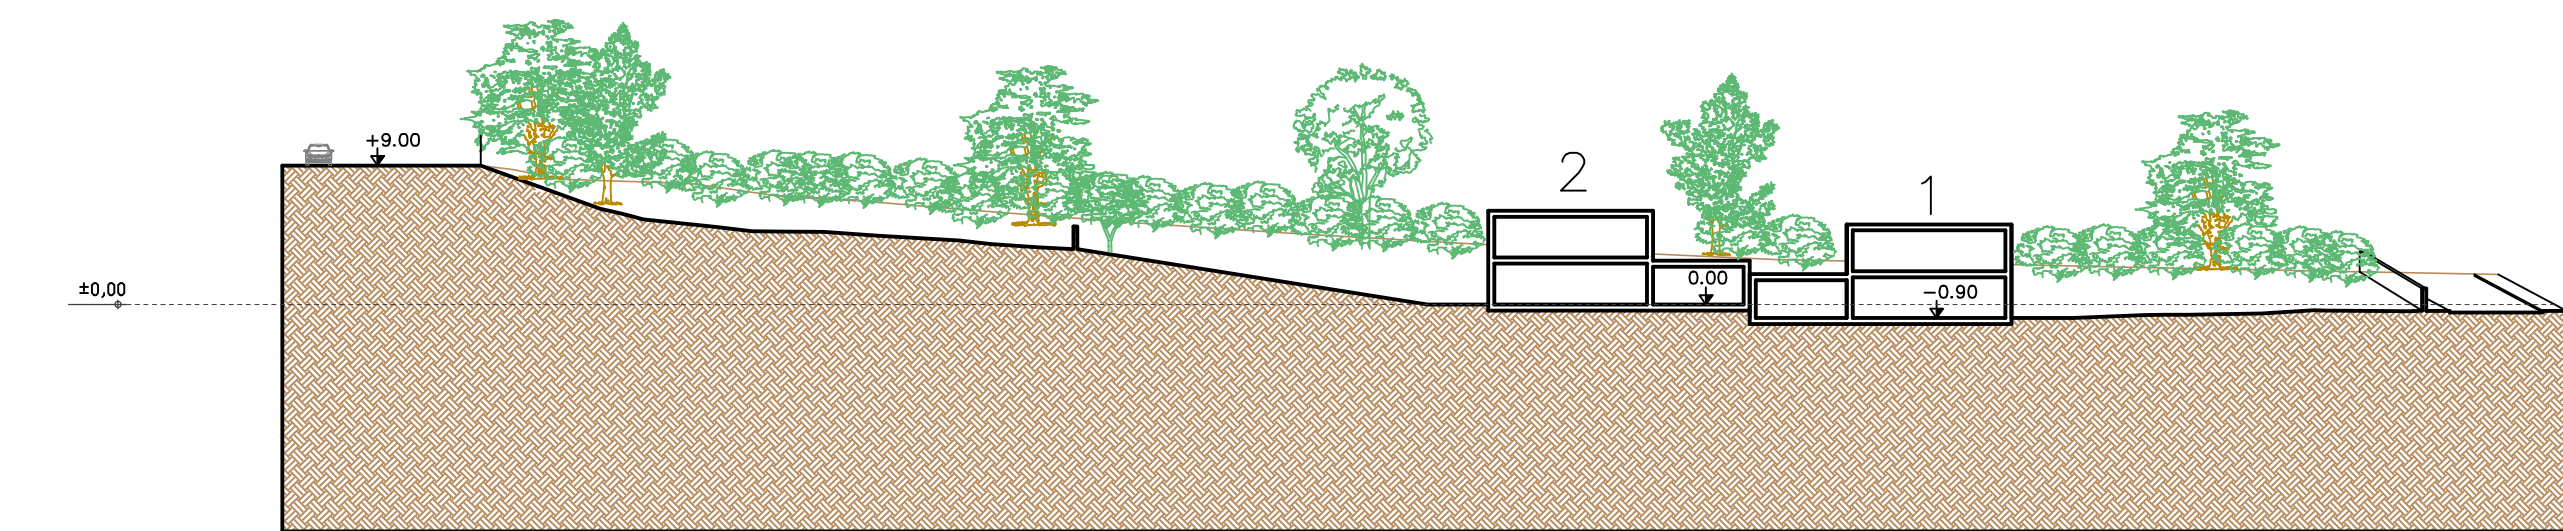


SEZIONE 01- LOTTI 1-2-3 RESIDENZIALI

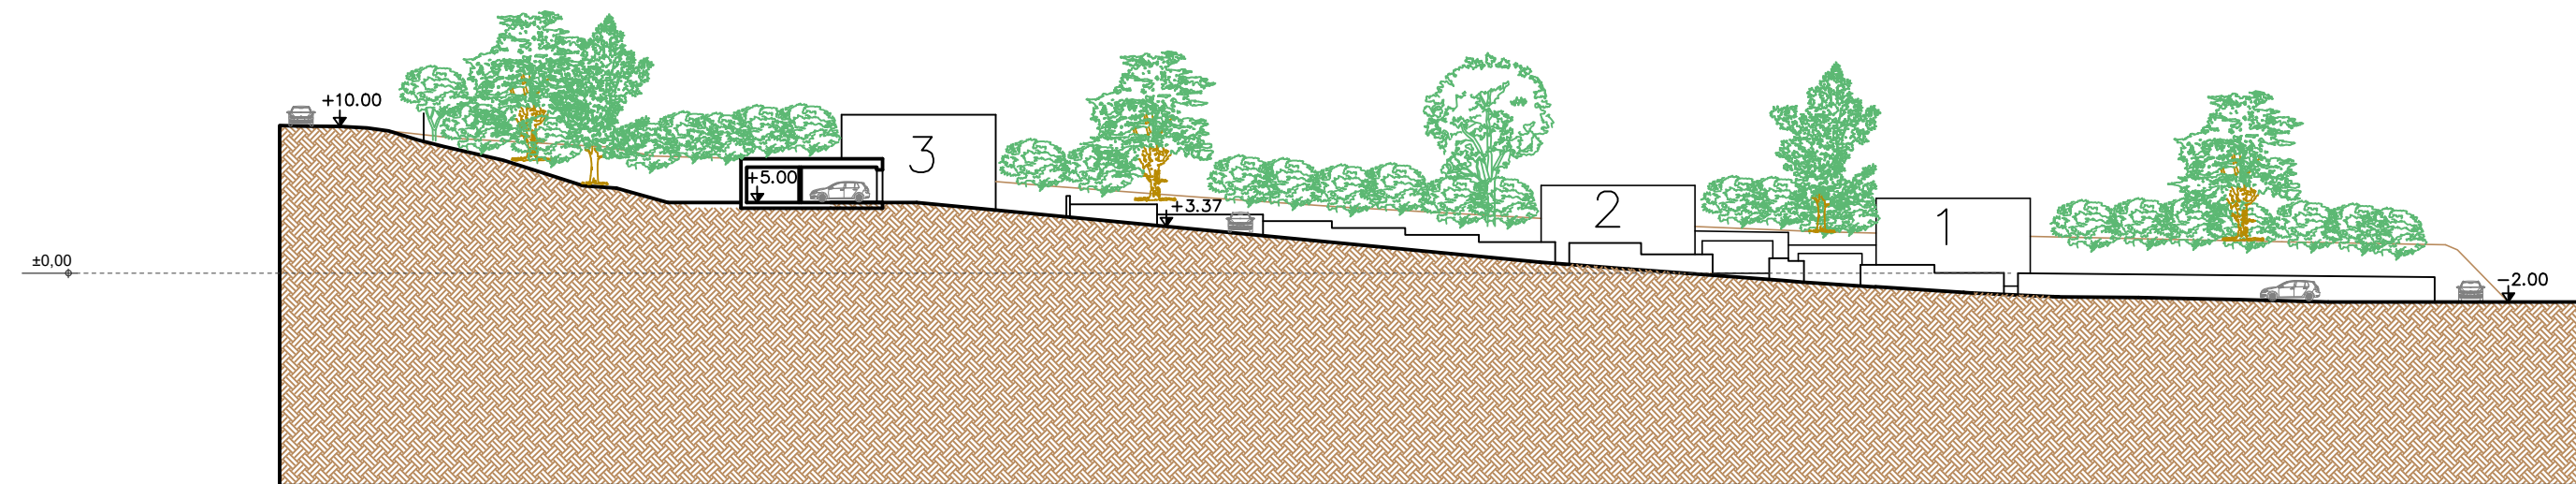


SEZIONE 02- STRADA VISTA MONTE

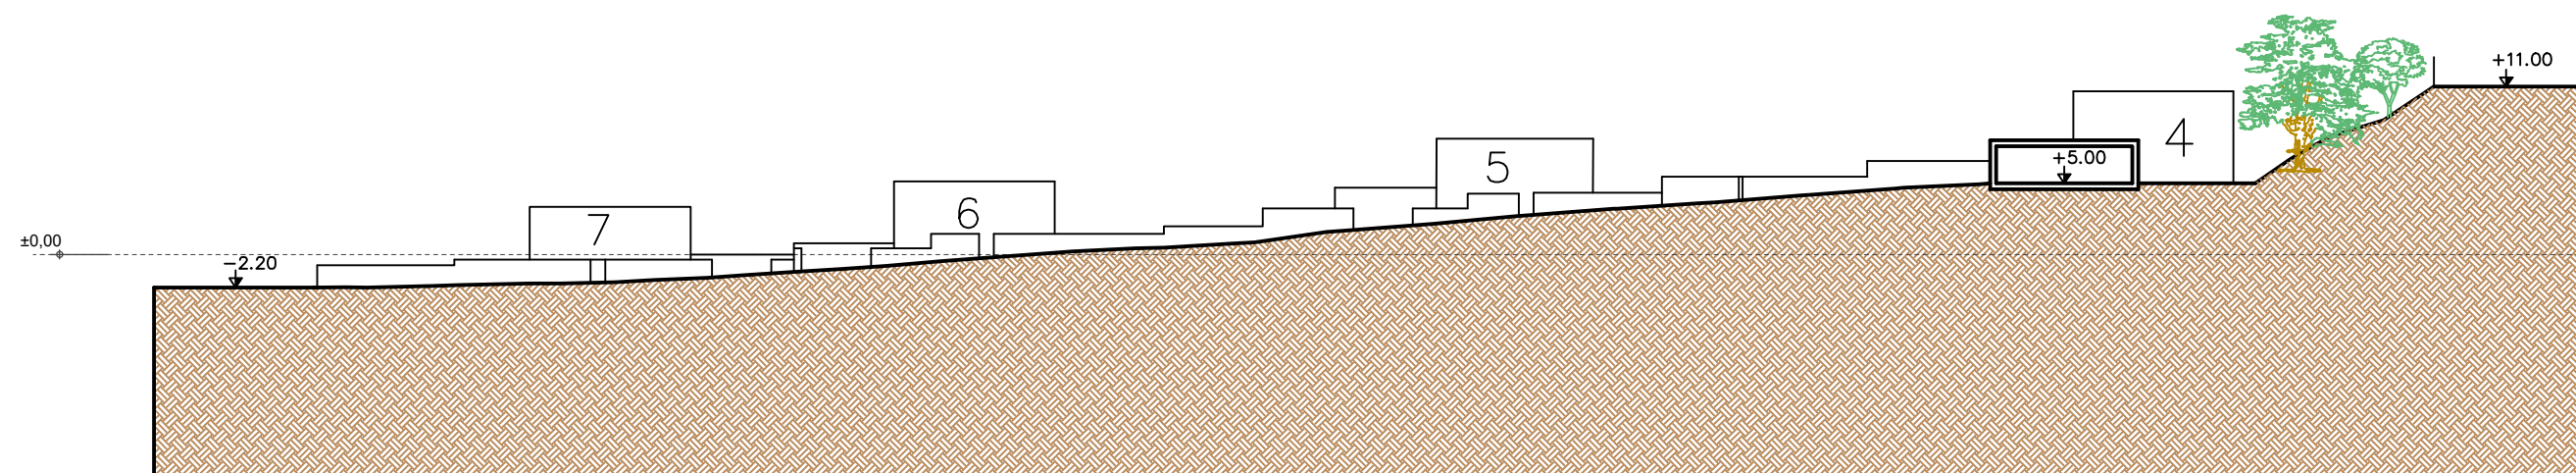


SEZIONE 03 - STRADA VISTA VALLE

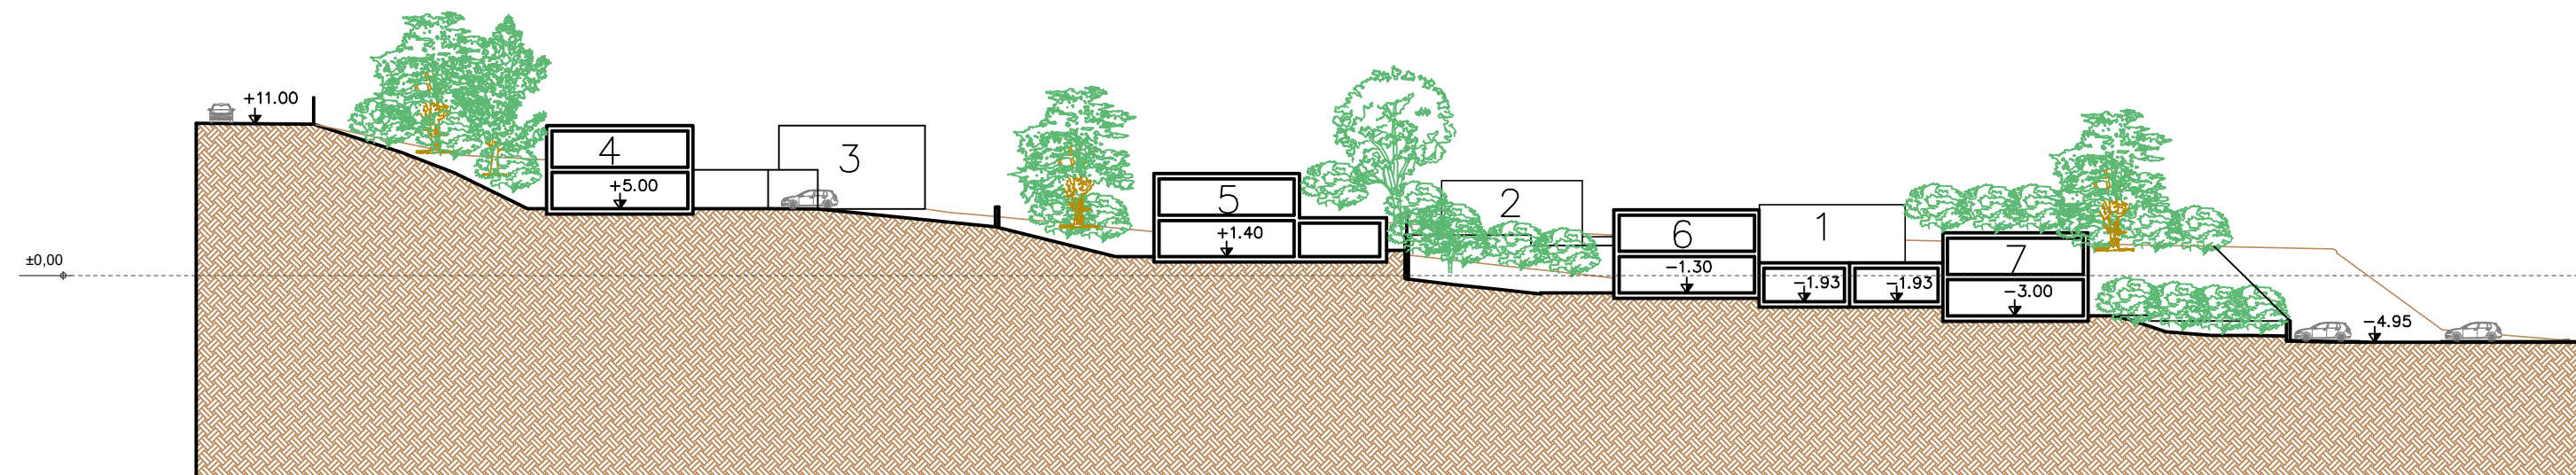


SEZIONE 04 -LOTTI 4-5-6-7 RESIDENZIALI

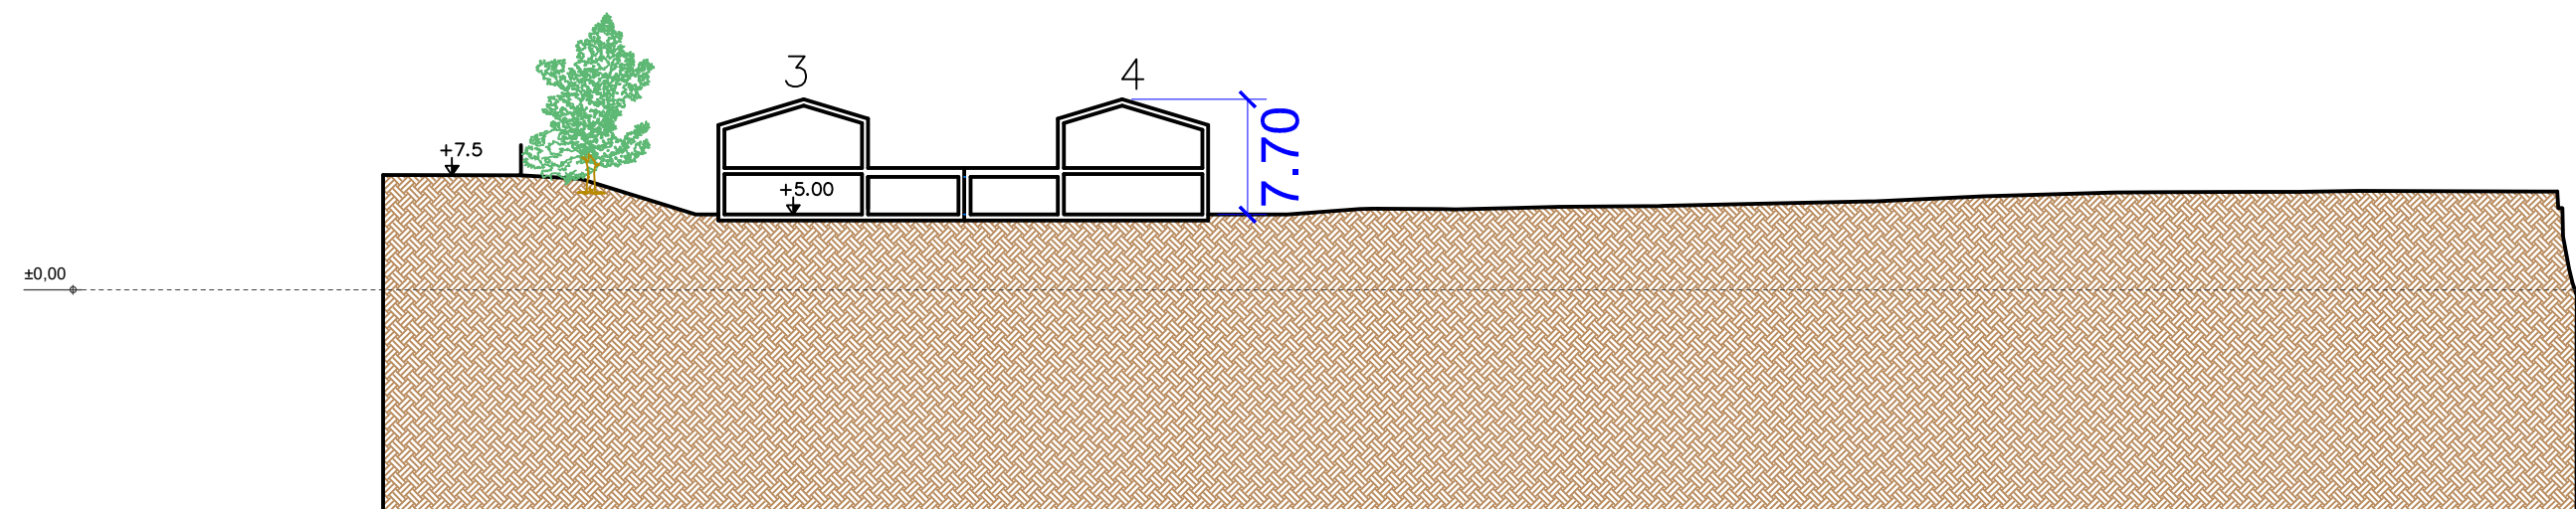


SEZIONE 05 - LOTTI 3-4 RESIDENZIALI

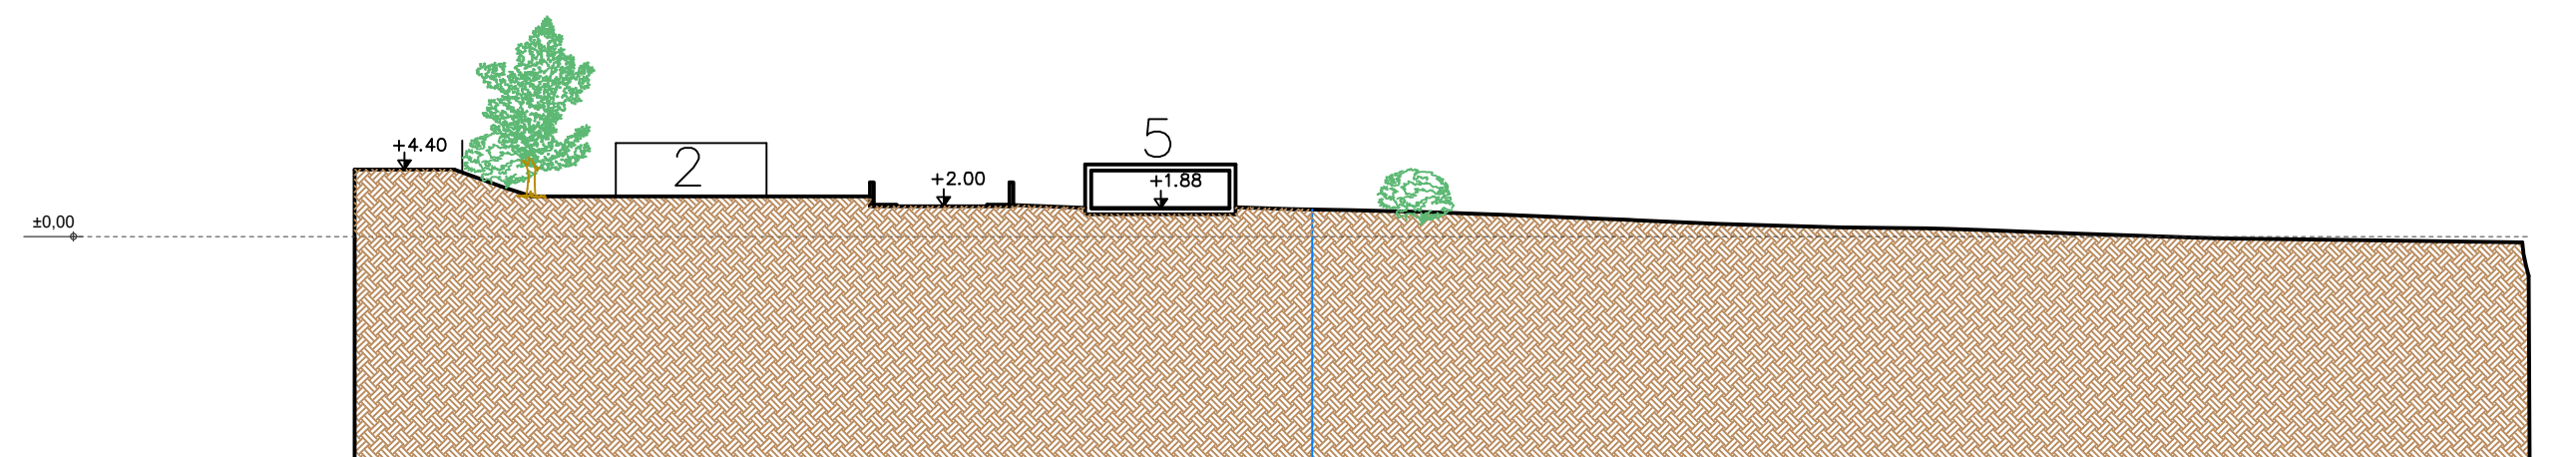

SEZIONE 06 - LOTTI 2-5 RESIDENZIALI

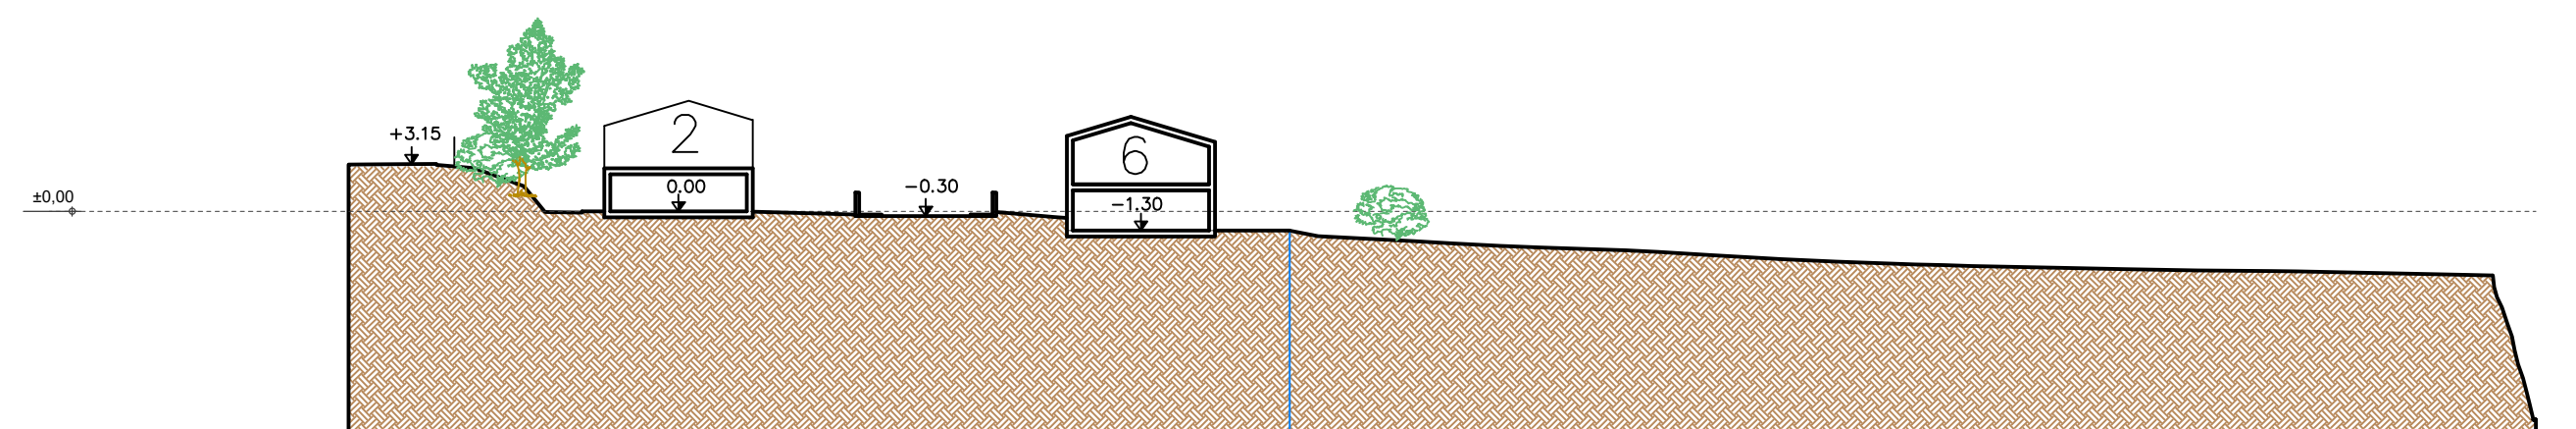

SEZIONE 07- LOTTI 2-6 RESIDENZIALI

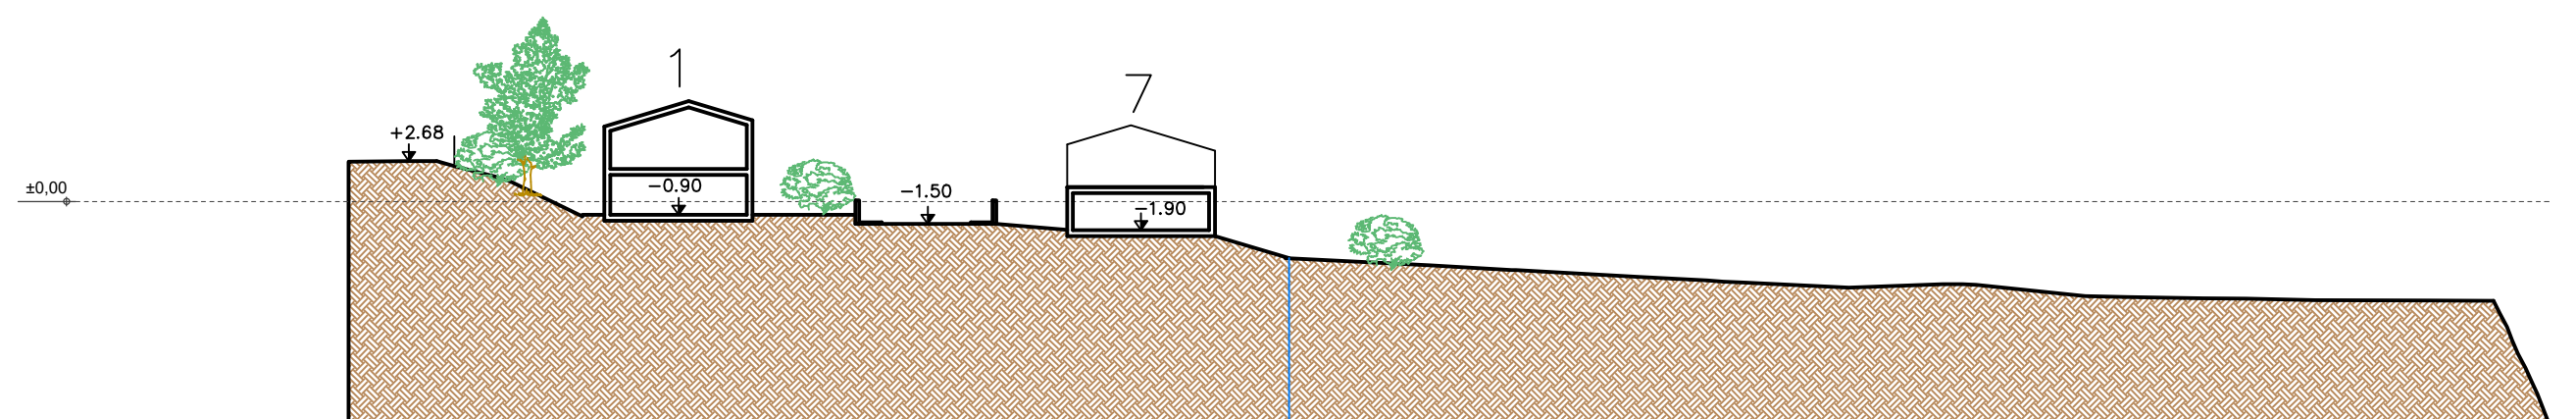

SEZIONE 08 - LOTTI 1-7 RESIDENZIALI

[illegible]