



COMUNE DI MARANELLO  
(Provincia di Modena)

PIANO URBANISTICO ATTUATIVO DI INIZIATIVA PUBBLICA  
AMBITO AR.1a LOCALITA' BELL'ITALIA



STATO DI PROGETTO  
RETE TELECOM

SCALA 1:1000

|                                        |                                            |
|----------------------------------------|--------------------------------------------|
| ADOZIONE: Del c.c. n.27 del 29/04/2010 | APPROVAZIONE: Del c.c. n.53 del 27/07/2010 |
|----------------------------------------|--------------------------------------------|

Il Sindaco e Assessore all'Urbanistica  
Lucia BURSÌ

Il Segretario Comunale  
Mauri Dott.sa Alessandra

Progettista responsabile  
NERI Arch. PASQUALINA

Il Dirigente dell'Area Tecnica  
Bolonzi Arch. Roberto

Collaboratori:  
Bazzani Ing. Alessandro  
Fergani Geom. Andrea  
Corbelli Geom. Riccardo  
Mauri Geom. Mico  
Piacelli Ing. Mario  
Rubbio Geom. Christian

Disegnatore:  
Pini Claudia

LUGLIO 2010



LEGENDA

- SUB - COMPARTO A (A1, A2...numerazione lotti)
- SUB - COMPARTO B - PERIMETRO PUA
- Rispetti ai sensi del Dlgs 42 del 22-01-2004
- Zone di tutela ordinaria (Art. 9, comma 2, lettera b) - PTCP


- Confine Catastale
- Numero Mappale
- Edifici Esistenti
- Area Demaniale Torrente Grizzaga

LEGENDA RETE TELECOM IN PROGETTO

- Rete interrata 20x125 mm
- Canalizzazione Ø 63 mm per allaccio al lotto
- Rete/pali/colonnine esistenti
- Pozzetto prefabbricato 60x60 x60
- Pozzetto in fase di realizzazione
- Rete in fase di realizzazione
- Modifiche Telecom Italia

SUB - COMPARTO A

|          | Sf       | Sf       | Sc                                 | UI                                 | NP |
|----------|----------|----------|------------------------------------|------------------------------------|----|
| Lotto A1 | 5.104 mq | 3.786 mq | 193 mq +<br>645 mq (PE trasferita) | 1 + 8                              | 2  |
| Lotto A2 | 7.929 mq | 2.231 mq | 237,80 mq                          | 2                                  | 2  |
| Lotto A3 | 728 mq   | 728 mq   | 21,80 mq                           | PE DA TRASFERIRE<br>O DA ACCORPARE | 2  |
| Lotto A4 | 4.884 mq | 1.868 mq | 146,50 mq                          | 1                                  | 2  |
| Lotto A5 | 7.872 mq | 1.305 mq | 236 mq                             | 2                                  | 2  |

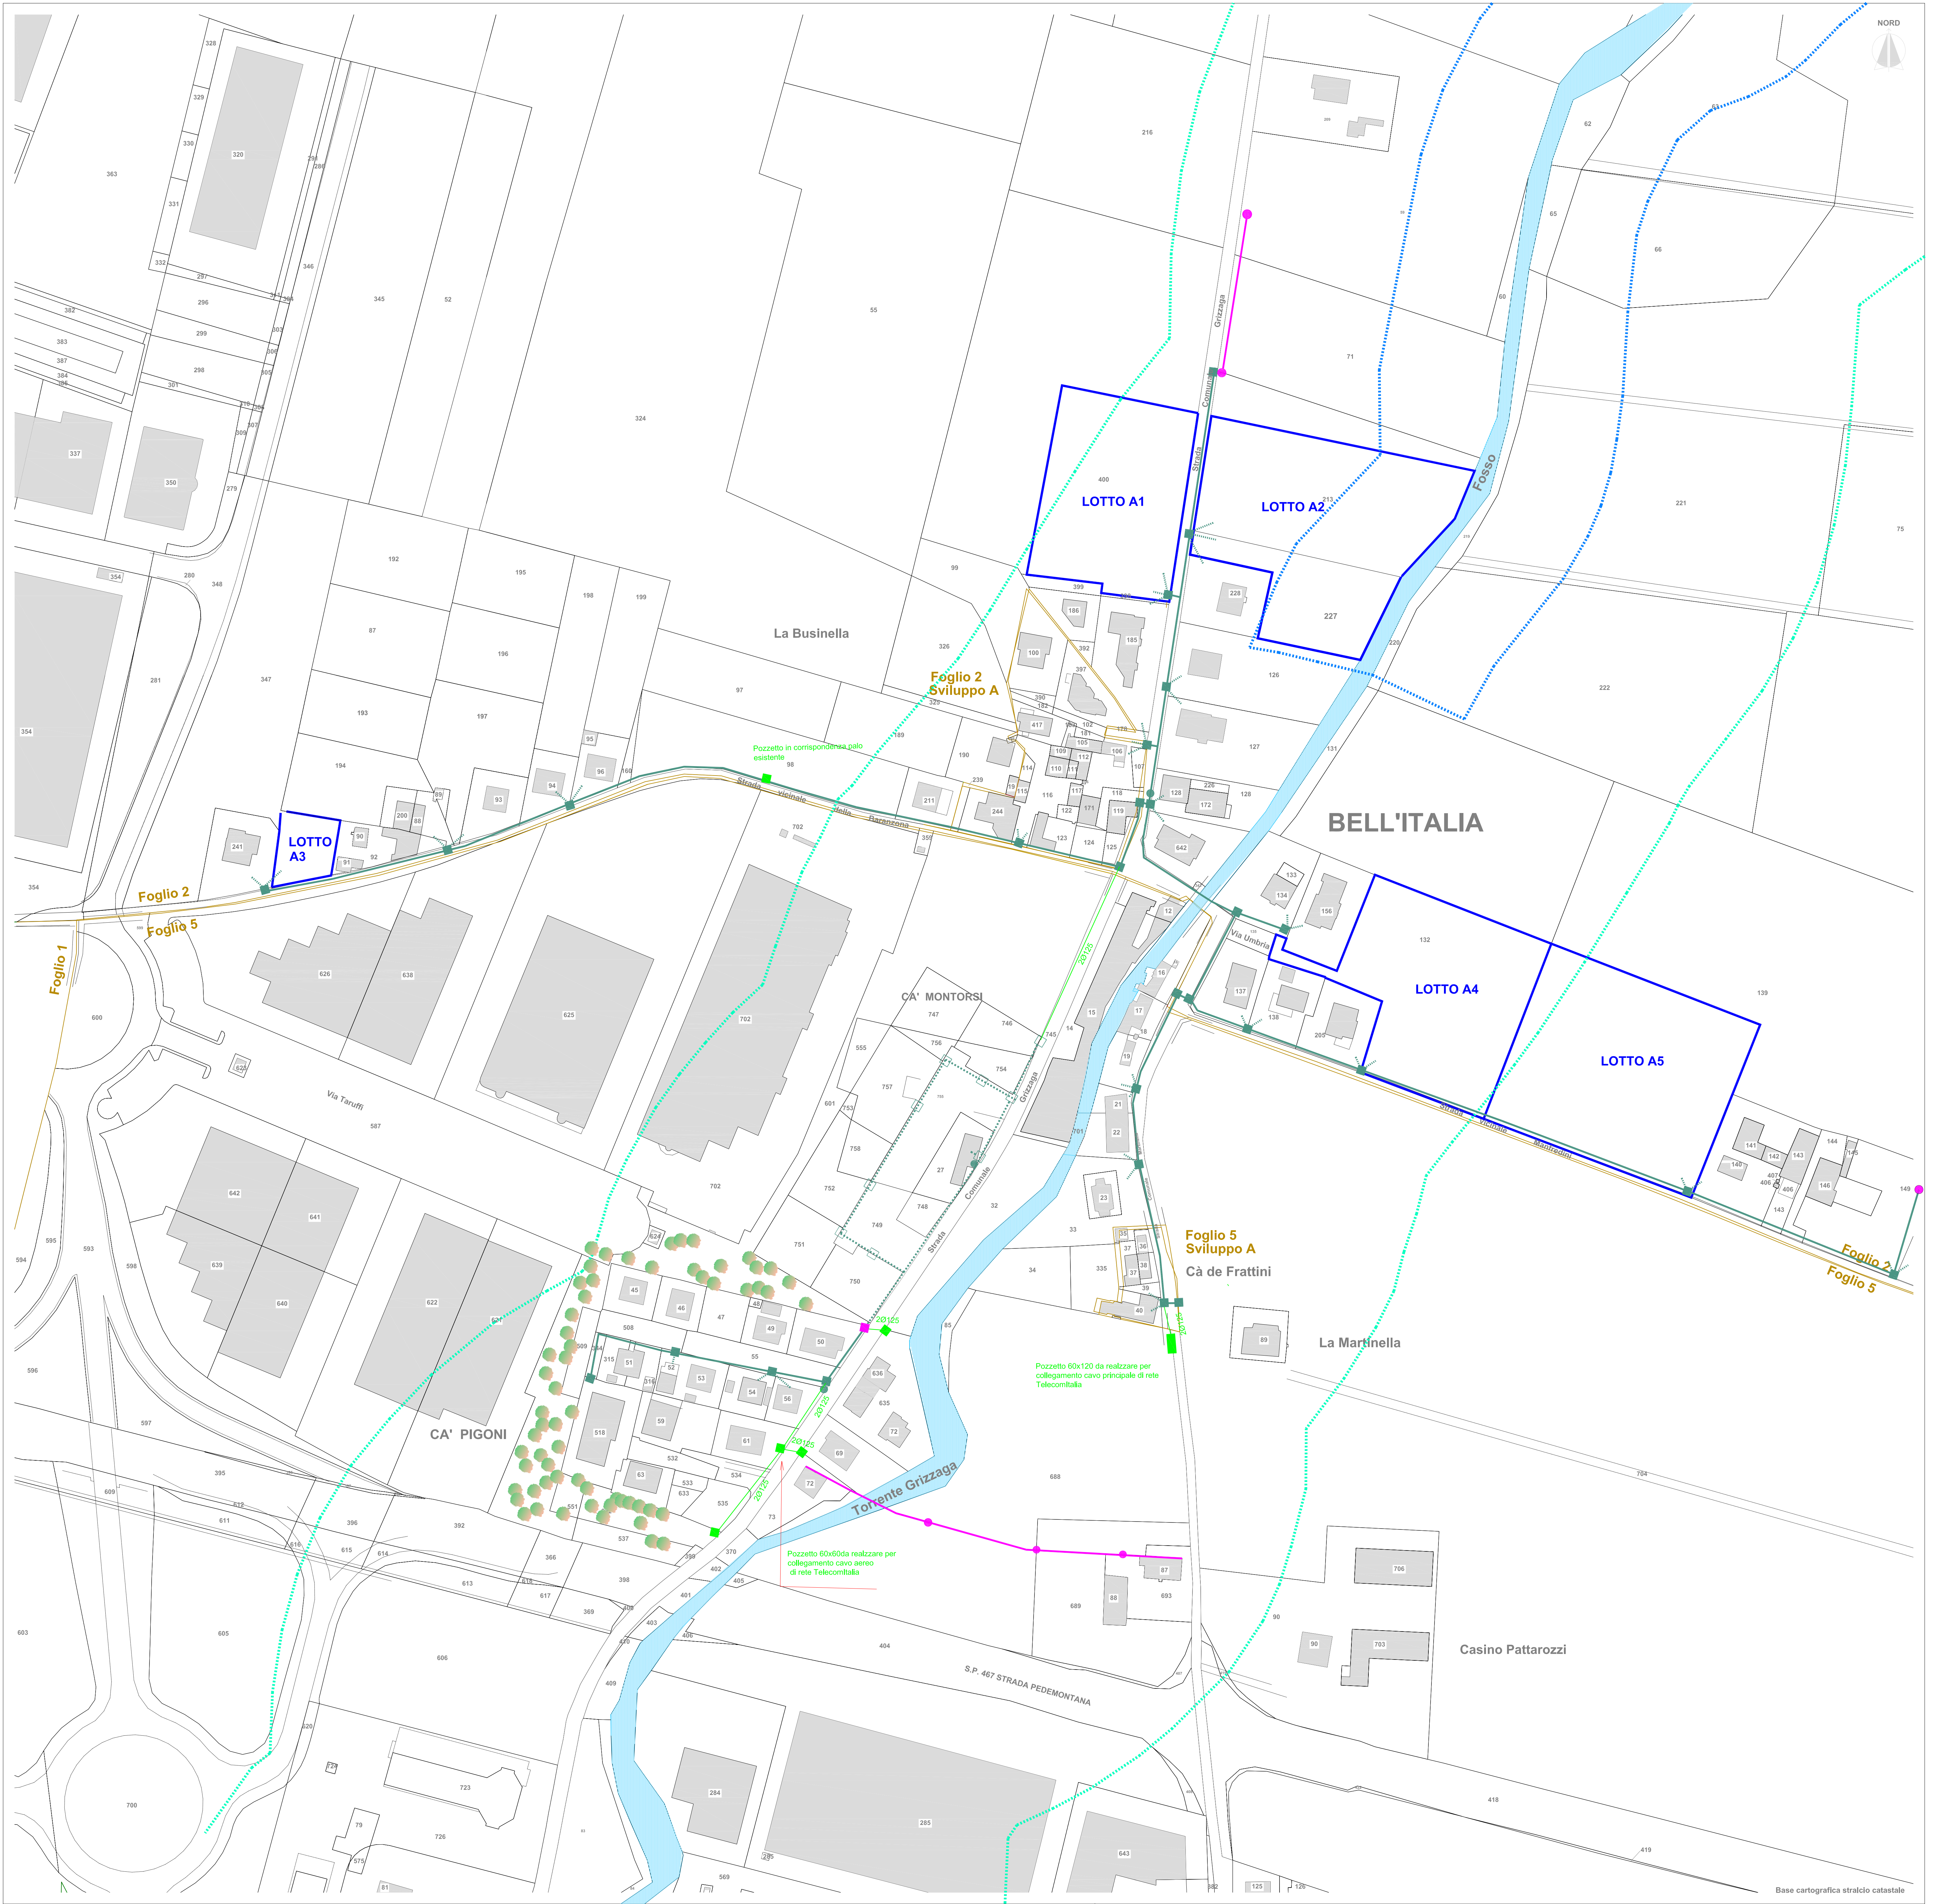

Base cartografica stralcio catastale