

Tel. 0536/943225 - Fax 0536/932140 - info@studiomeglioli.com

Comune di Maranello

PUA "COMPARTO PIEMME - TORRE OCHE"

TRASFORMAZIONE URBANISTICA

DA STABILIMENTO CERAMICO A QUARTIERE RESIDENZIALE

PROPRIETA':

INDUSTRIE CERAMICHE PIEMME SPA


PROGETTISTI:

GIOVANNINI Ing. Alessandro

MEGLIOLI Geom. Marco

TAVOLA n.	- ELENCO TAVOLE DI PROGETTO -
01	
SCALA DISEGNO	Tav. 1 STATO DI FATTO
1:1000	Tav. 2 STATO DI PROGETTO
	Tav. 3 AZIONAMENTO + INGRANDIMENTI OPERE DI URBANIZZAZIONE
	Tav. 4 INDICI URBANISTICI + AREE DI CESSIONE
	Tav. 5 PROFILO A.A (STATO ATTUALE e STATO IN PROGETTO)
	Tav. 6 VIABILITÀ
	Tav. 7 HERA - GAS METANO e ACQUEDOTTO
	Tav. 8 HERA - FOGNATURA
PROGETTO DEL:	Tav. 9 ENEL
03 dic 2018	Tav. 10 TELECOM
	Tav. 11 ILLUMINAZIONE PUBBLICA
AGGIORNAMENTO DEL:	Tav. 12 PARTICOLARE ACCESSI CARRAI TIPO
20 dic 2018	
15 mar 2019	
	- PRATICHE PRECEDENTI -

SPAZIO PER: PROTOCOLLI, VISTI, APPROVAZIONI, ETC. ETC.

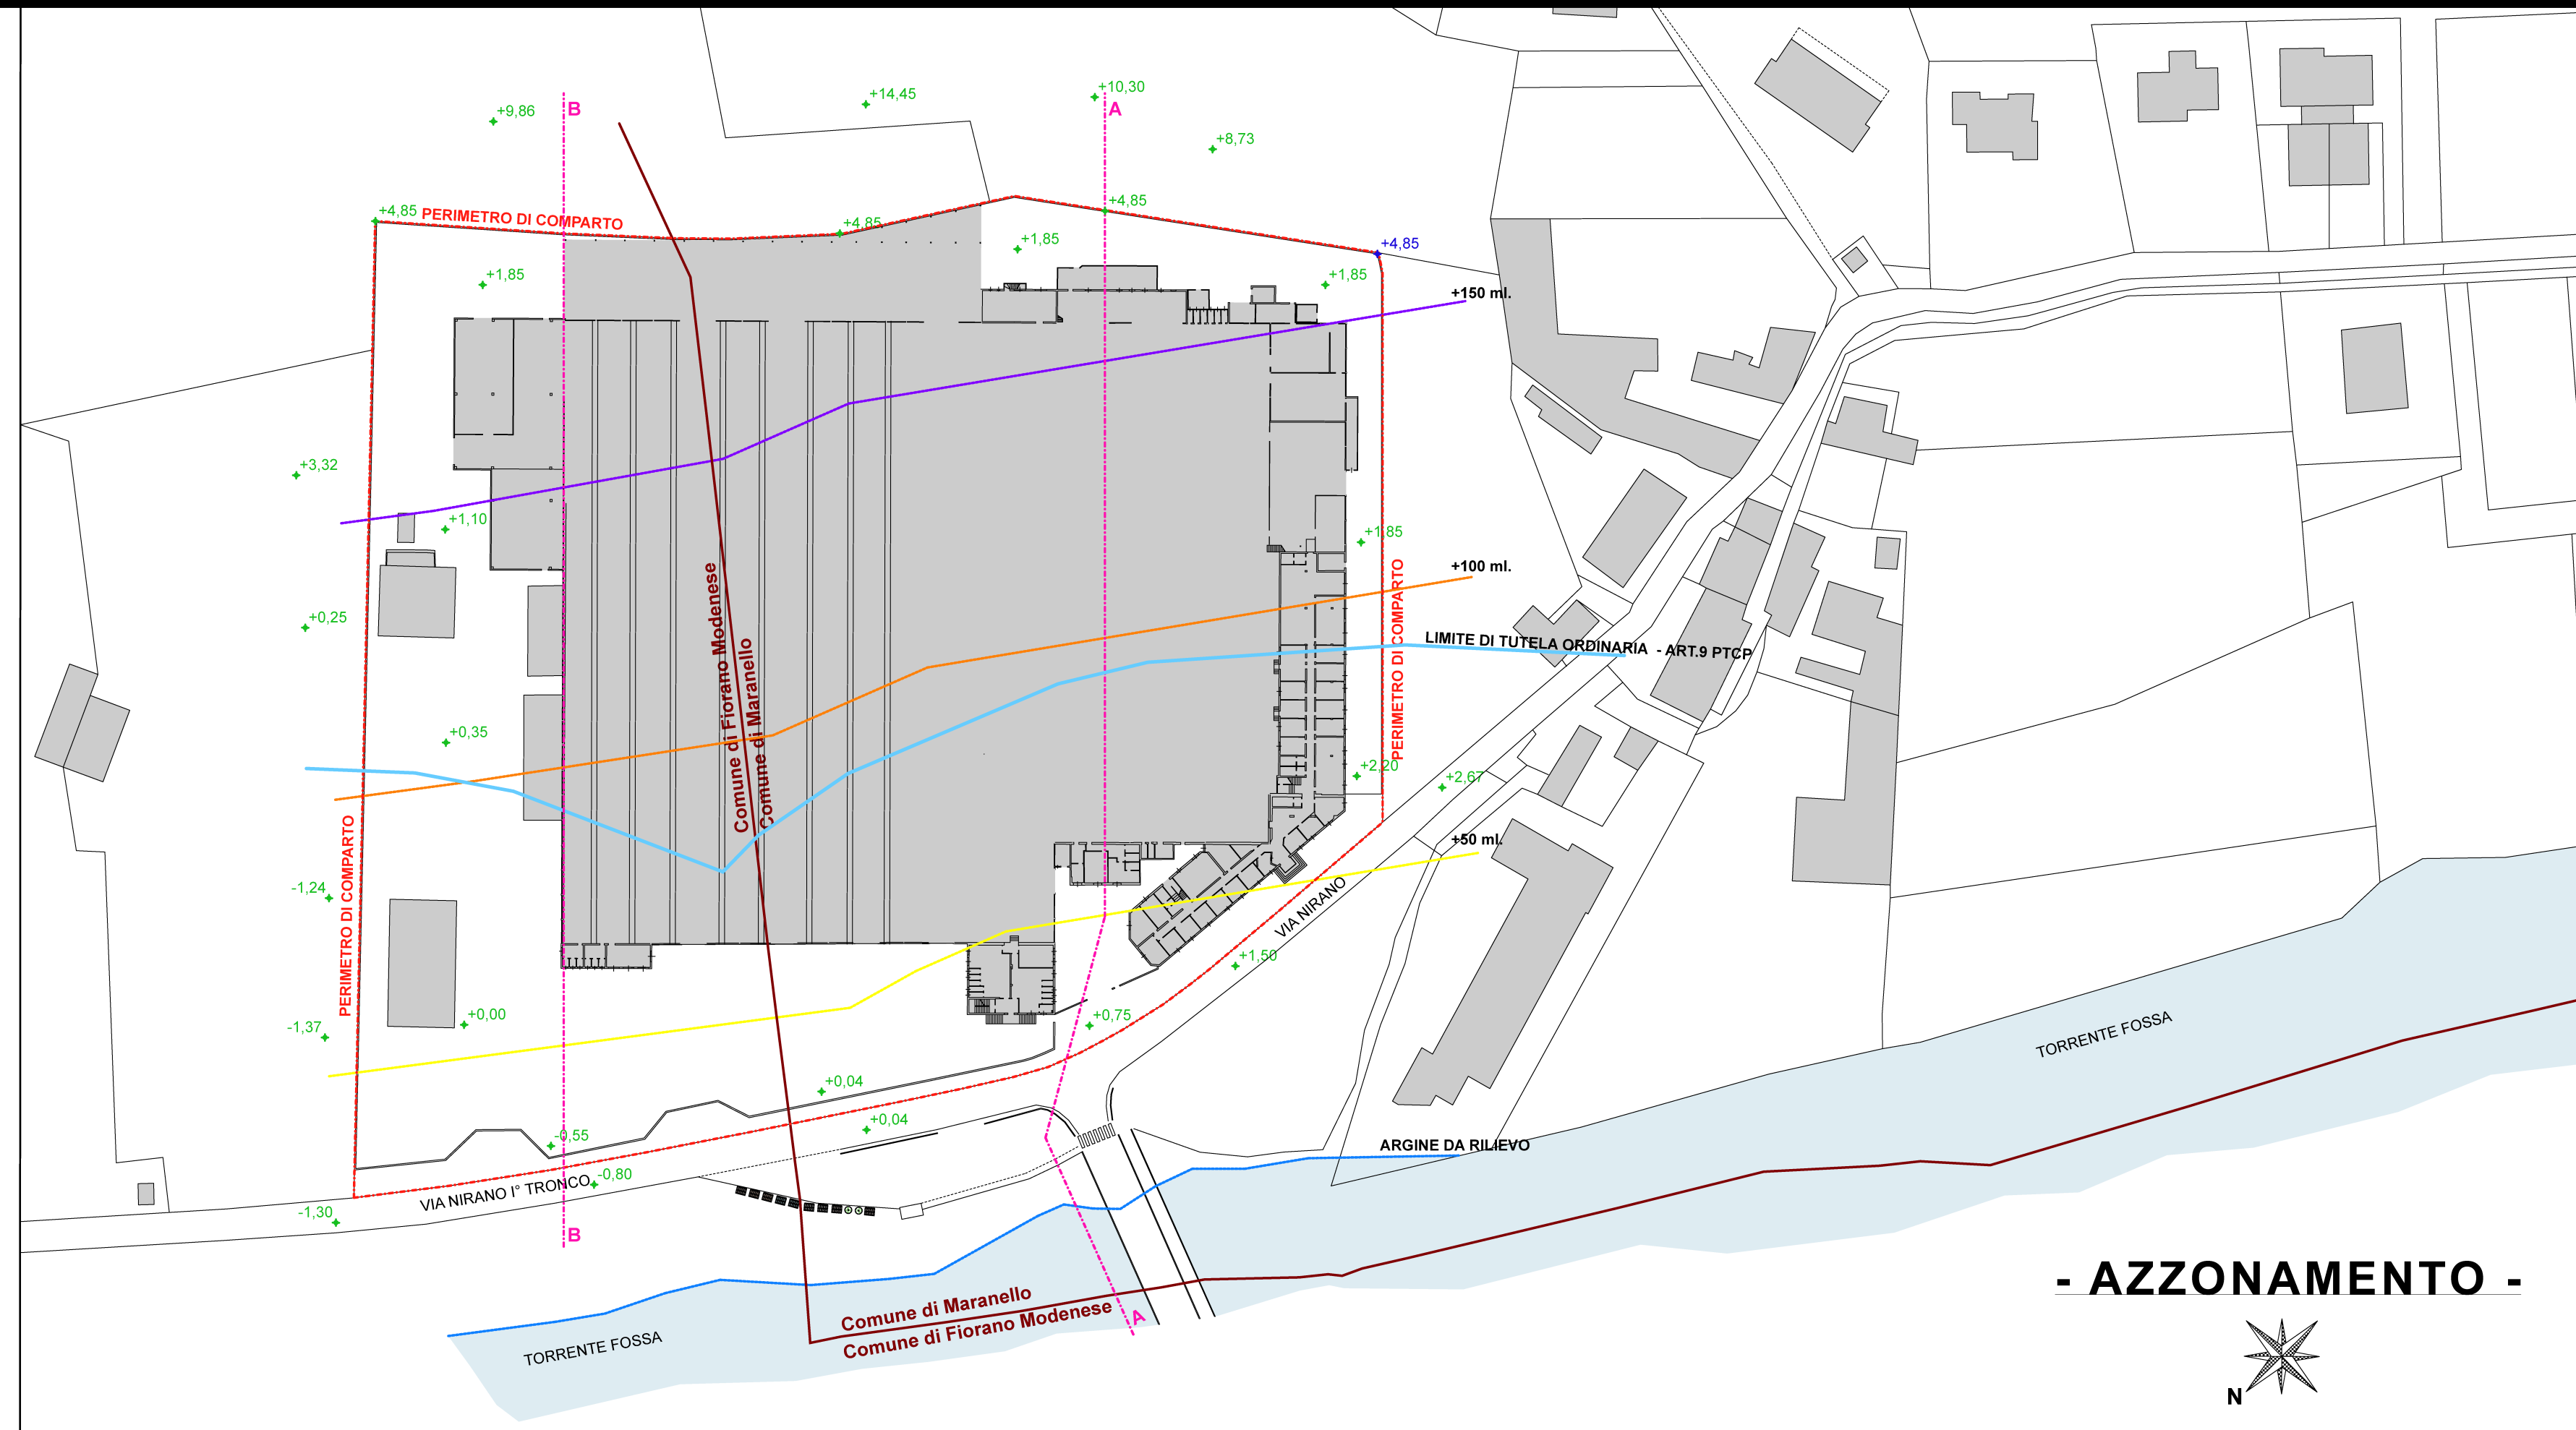

	LIMITE DI m.50 DALL'ARGINE
	LIMITE DI m.100 DALL'ARGINE
	LIMITE DI m.150 DALL'ARGINE
	LIMITE DI TUTELA ORDINARIA - art.9 PTCP
	QUOTA CAPOSALDO (PUNTO FISSO CHE RIMARRA' PER TUTTA LA DURATA DELL'INTERVENTO)
	QUOTA STATO ATTUALE
	QUOTA IN PROGETTO