


[illegible]

SPAZIO PER: PROTOCOLLI, VISTI, APPROVAZIONI, ETC. ETC

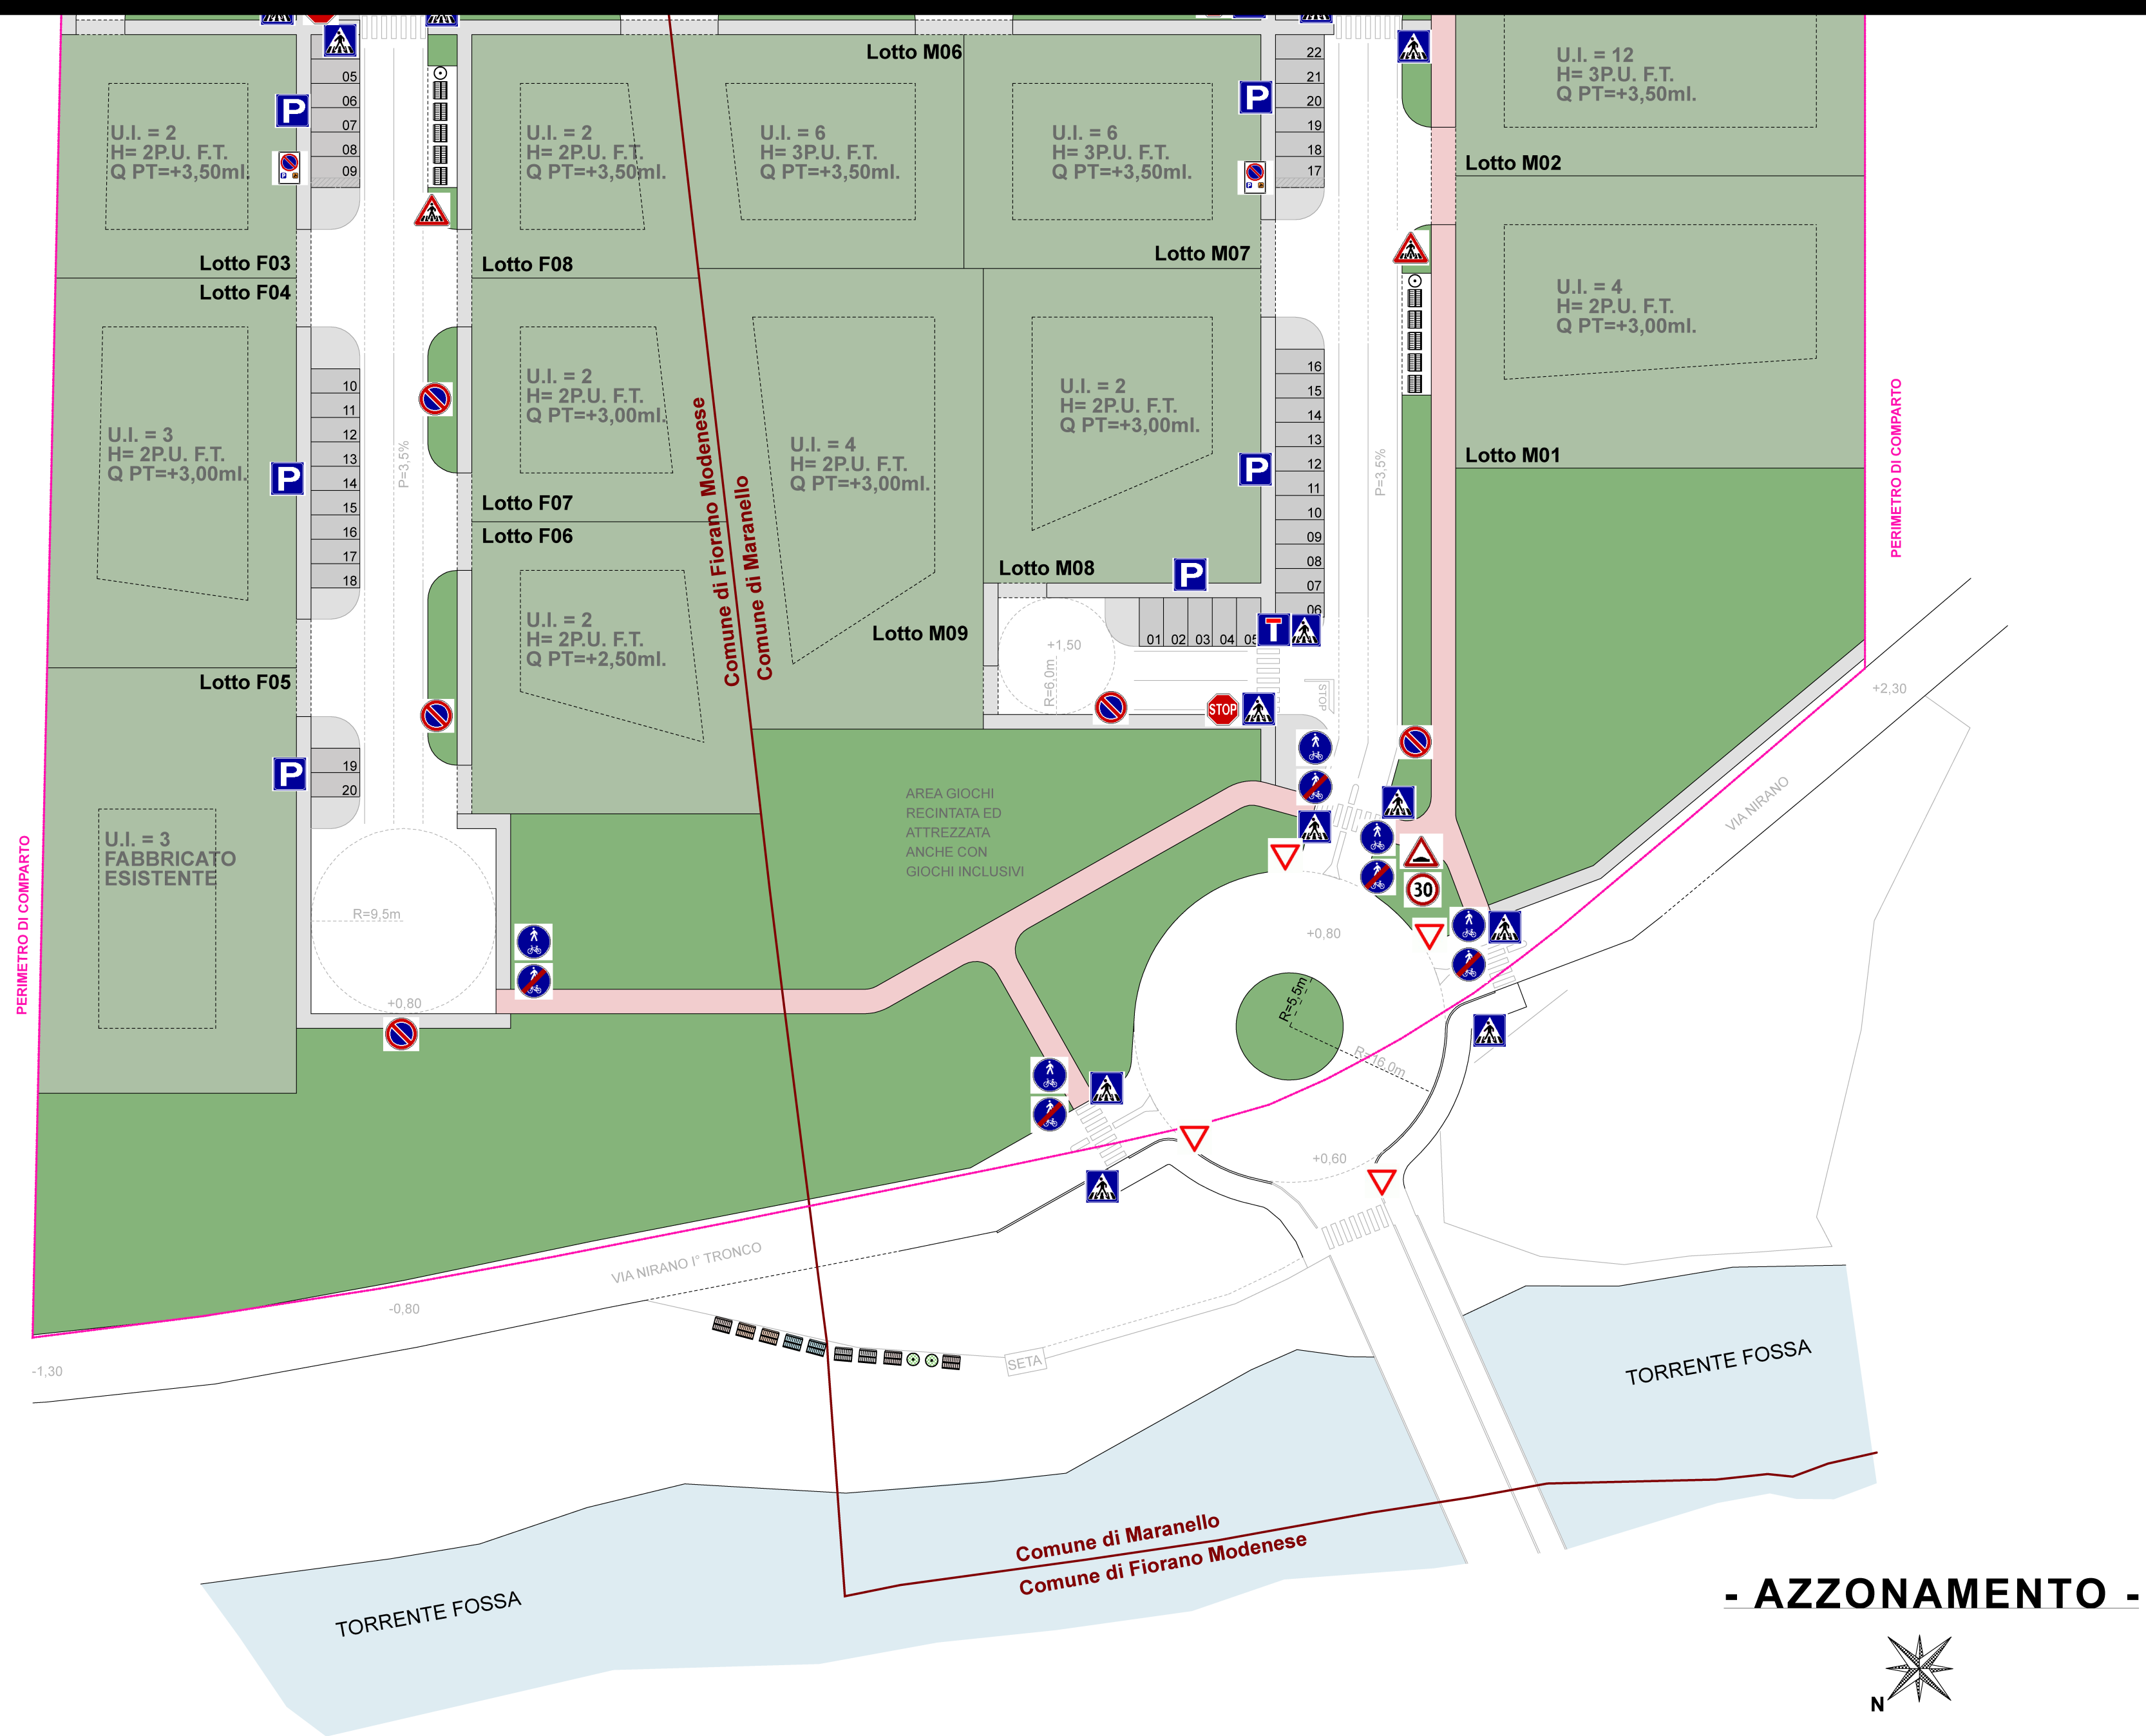

	DARE PRECEDENZA
	FERMARSÌ E DARE PRECEDENZA
	ATTRAVERSAMENTO PEDONALE
	LIMITE MASSIMO DI VELOCITA'
	DOSSO
	PARCHEGGIO
	SOSTA CONSENTITA A PARTICOLARI CATEGORIE
	DIVIETO DI SOSTA
	PERCORSO PEDONALE E CICLABILE
	FINE DEL PERCORSO PEDONALE E CICLABILE
	ATTRAVERSAMENTO PEDONALE
	STRADA SENZA USCITA