

TAVOLA n.

09

SCALA DISEGNO
1:500

PROGETTO DEL
03 dic 2018


AGGIORNAMENTO DEL
15 mar 2019

- ELENCO TAVOLE DI PROGETTO -

Tav. 1	STATO DI FATTO
Tav. 2	STATO DI PROGETTO
Tav. 3	AZZONAMENTO
Tav. 4	INDICI URBANISTICI
Tav. 5	PROFILO A-A (STATO ATTUALE E STATO IN PROGETTO)
Tav. 6	VIABILITA'
Tav. 7	HERA - GAS METANO e ACQUEDOTTO
Tav. 8	HERA - FOGNATURA
Tav. 9	ENEL
Tav. 10	TELECOM
Tav. 11	ILLUMINAZIONE PUBBLICA
Tav. 12	PARTICOLARE ACCESSI CARRAI TIPO

- PRATICHE PRECEDENTI -

SPAZIO PER: PROTOCOLLI, VISTI, APPROVAZIONI, ETC. ETC.

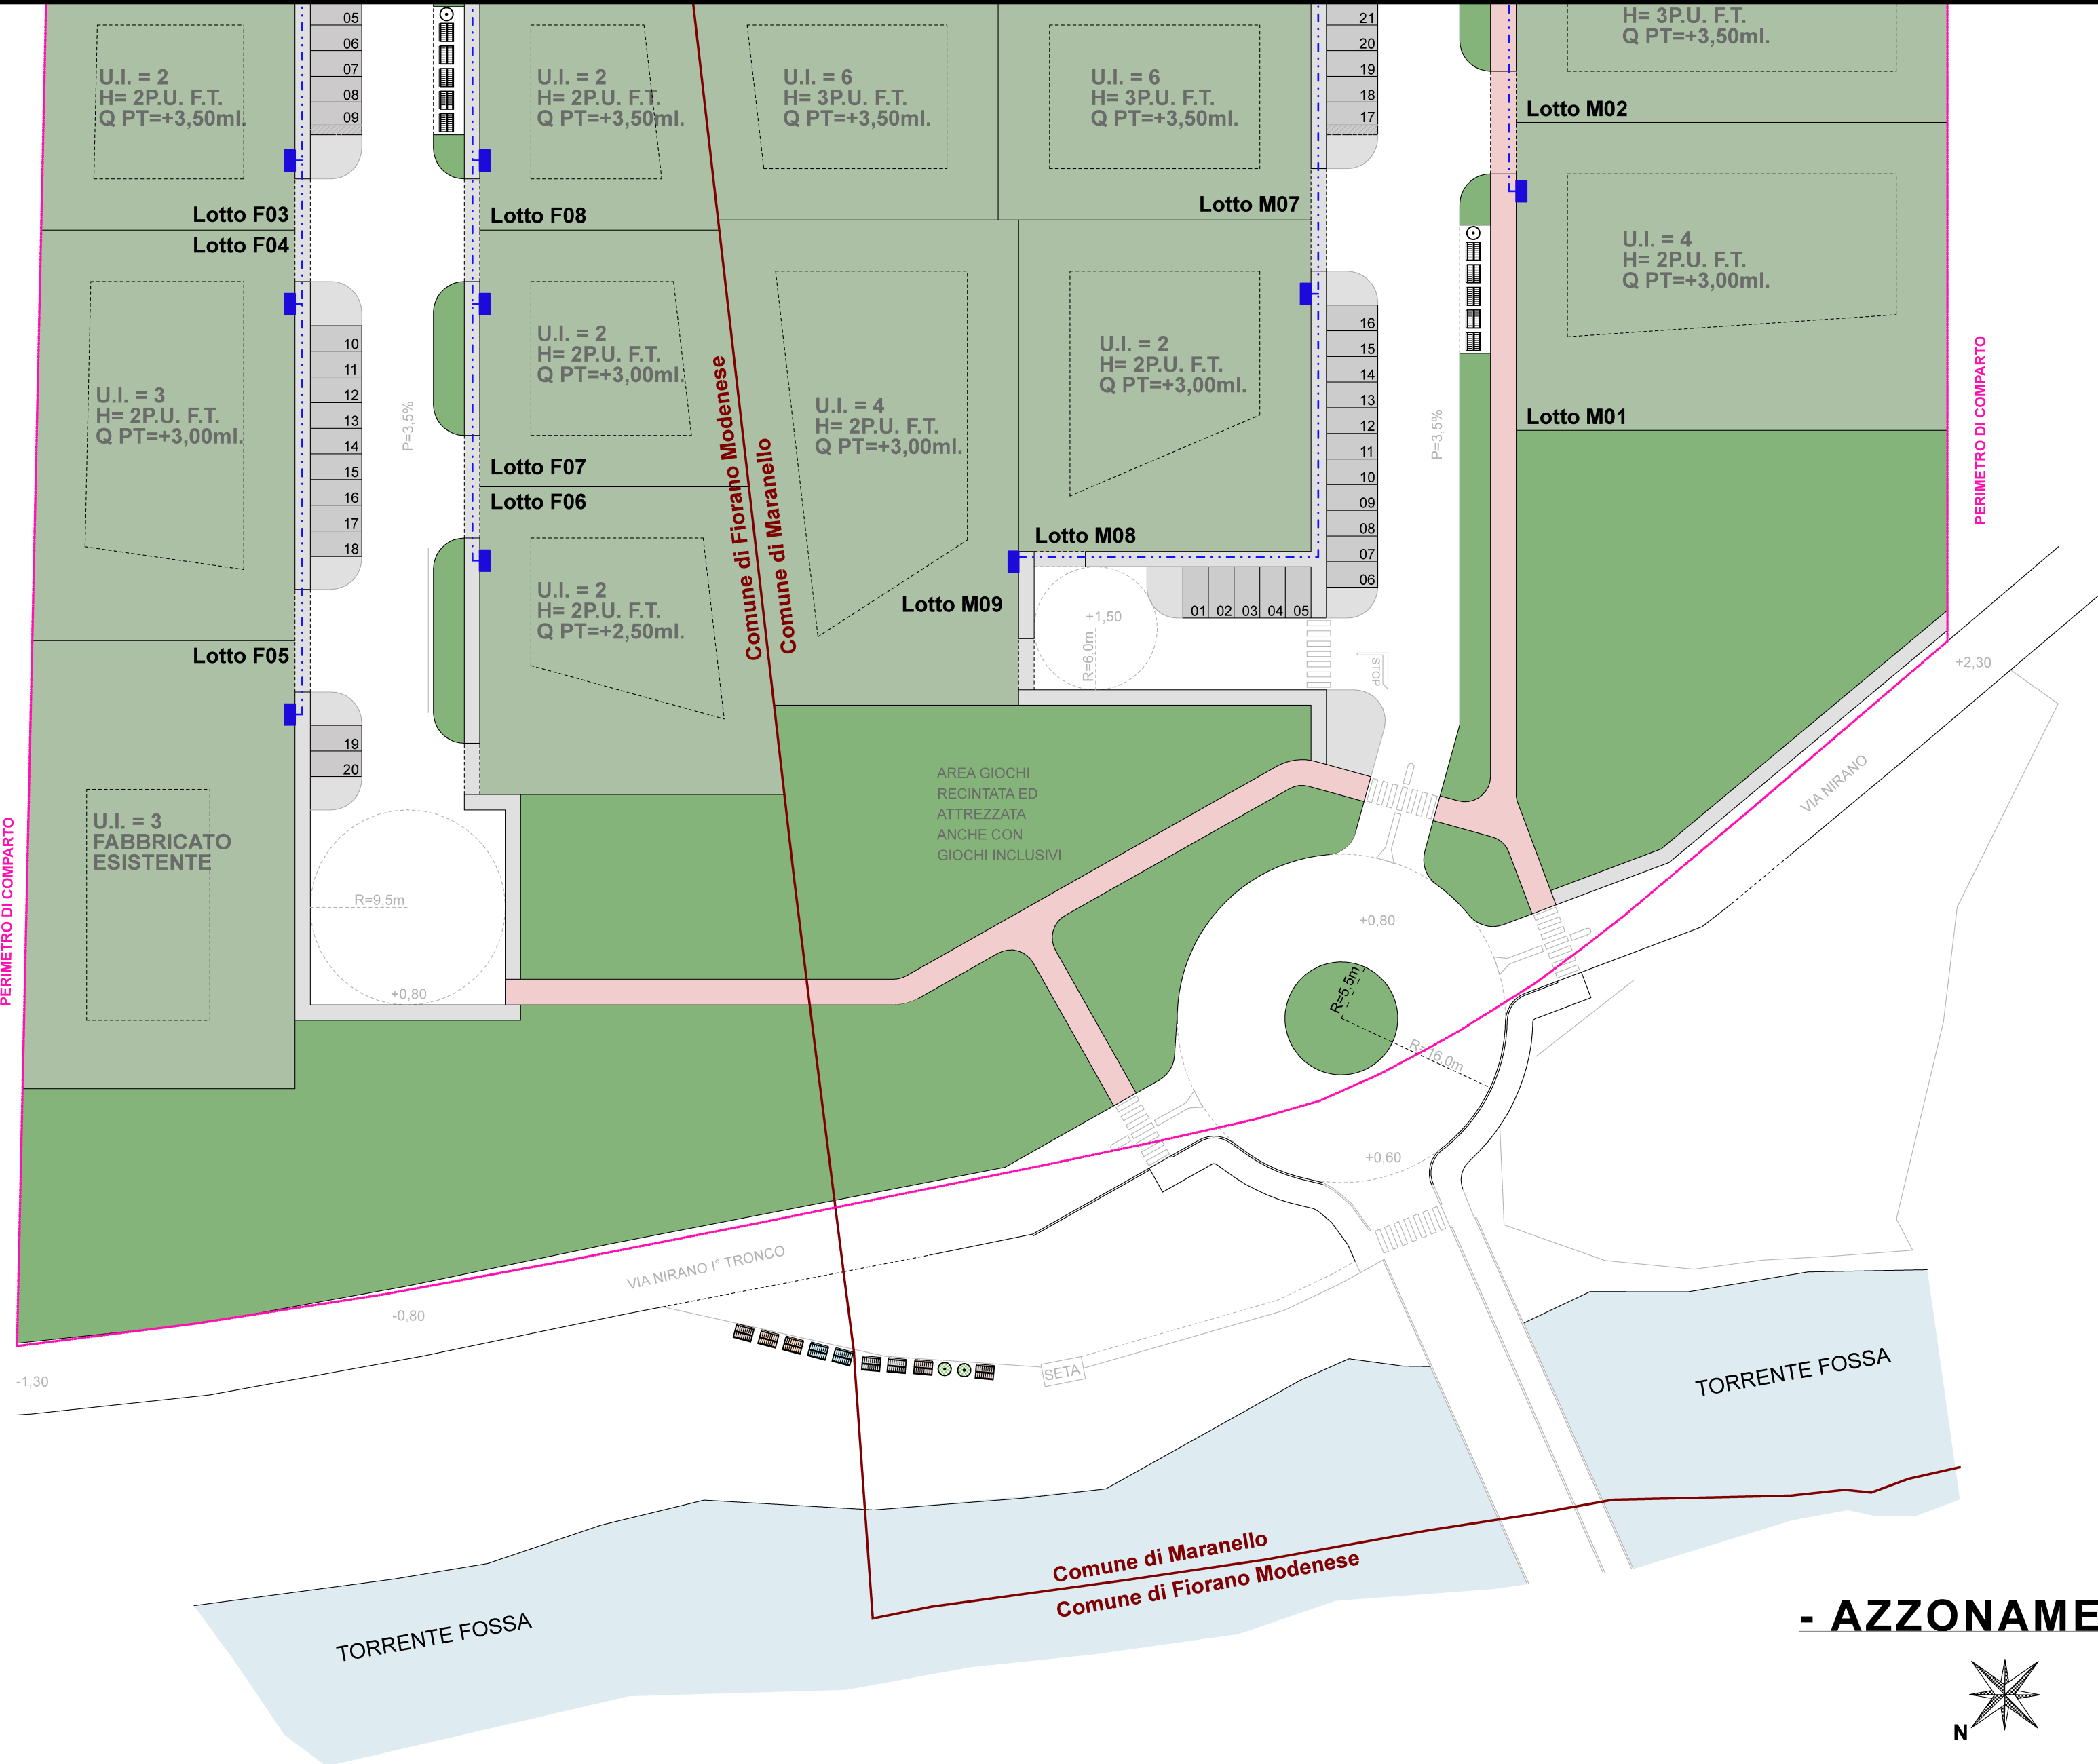

	CABINA ENEL ESISTENTE DA DEMOLIRE
	CABINA ENEL IN PROGETTO (dim. 2,48x5,73)
	AREA CON SERVITU' A FAVORE DI ENEL (dim. 4,48x7,53)
	PALO ENEL ESISTENTE
	PALO ENEL ESISTENTE DA DEMOLIRE
	PALO ENEL IN PROGETTO
	LINEA "MAZZON 15kV" AEREA ESISTENTE
	LINEA "MAZZON 15kV" AEREA ESISTENTE DA DEMOLIRE
	LINEA "MAZZON 15kV" AEREA IN PROGETTO
	LINEA "MAZZON 15kV" INTERRATA IN PROGETTO
	LINEA 440/230V IN PROGETTO (corrugato ø125)
	ARMADIETTO STRADALE

PROPOSTA DI CABINA ENEL IN PROGETTO

