

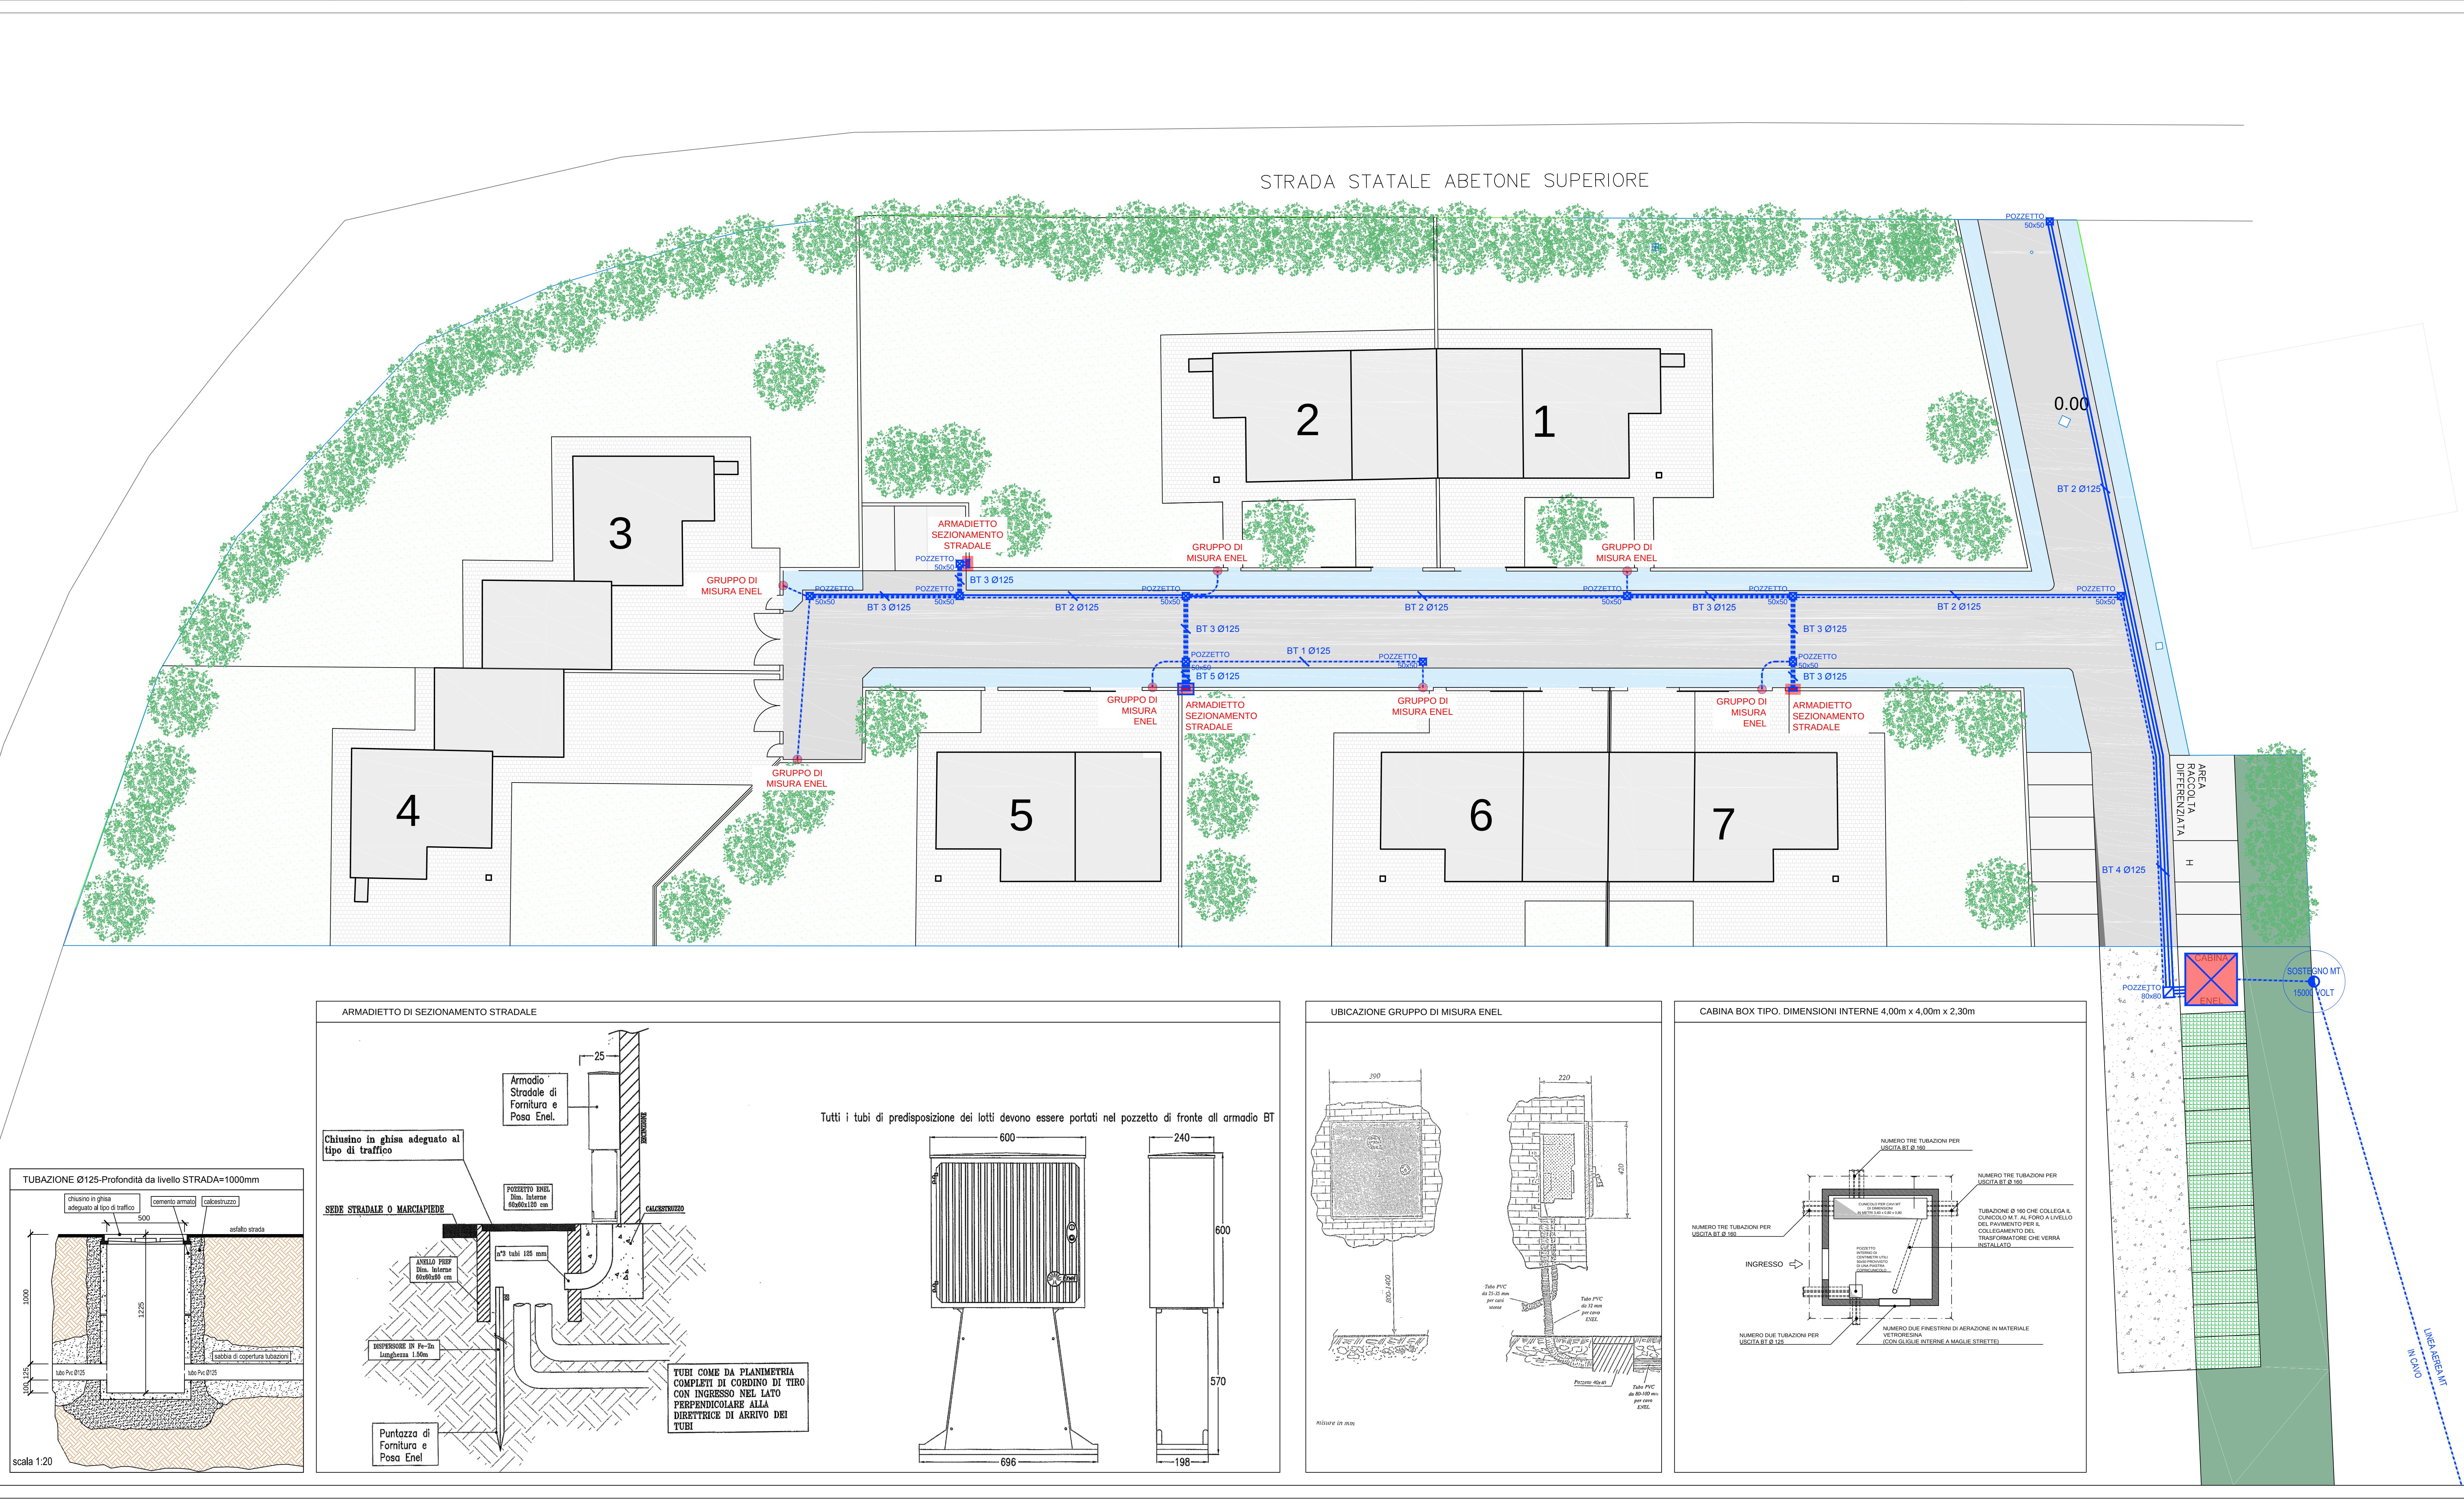
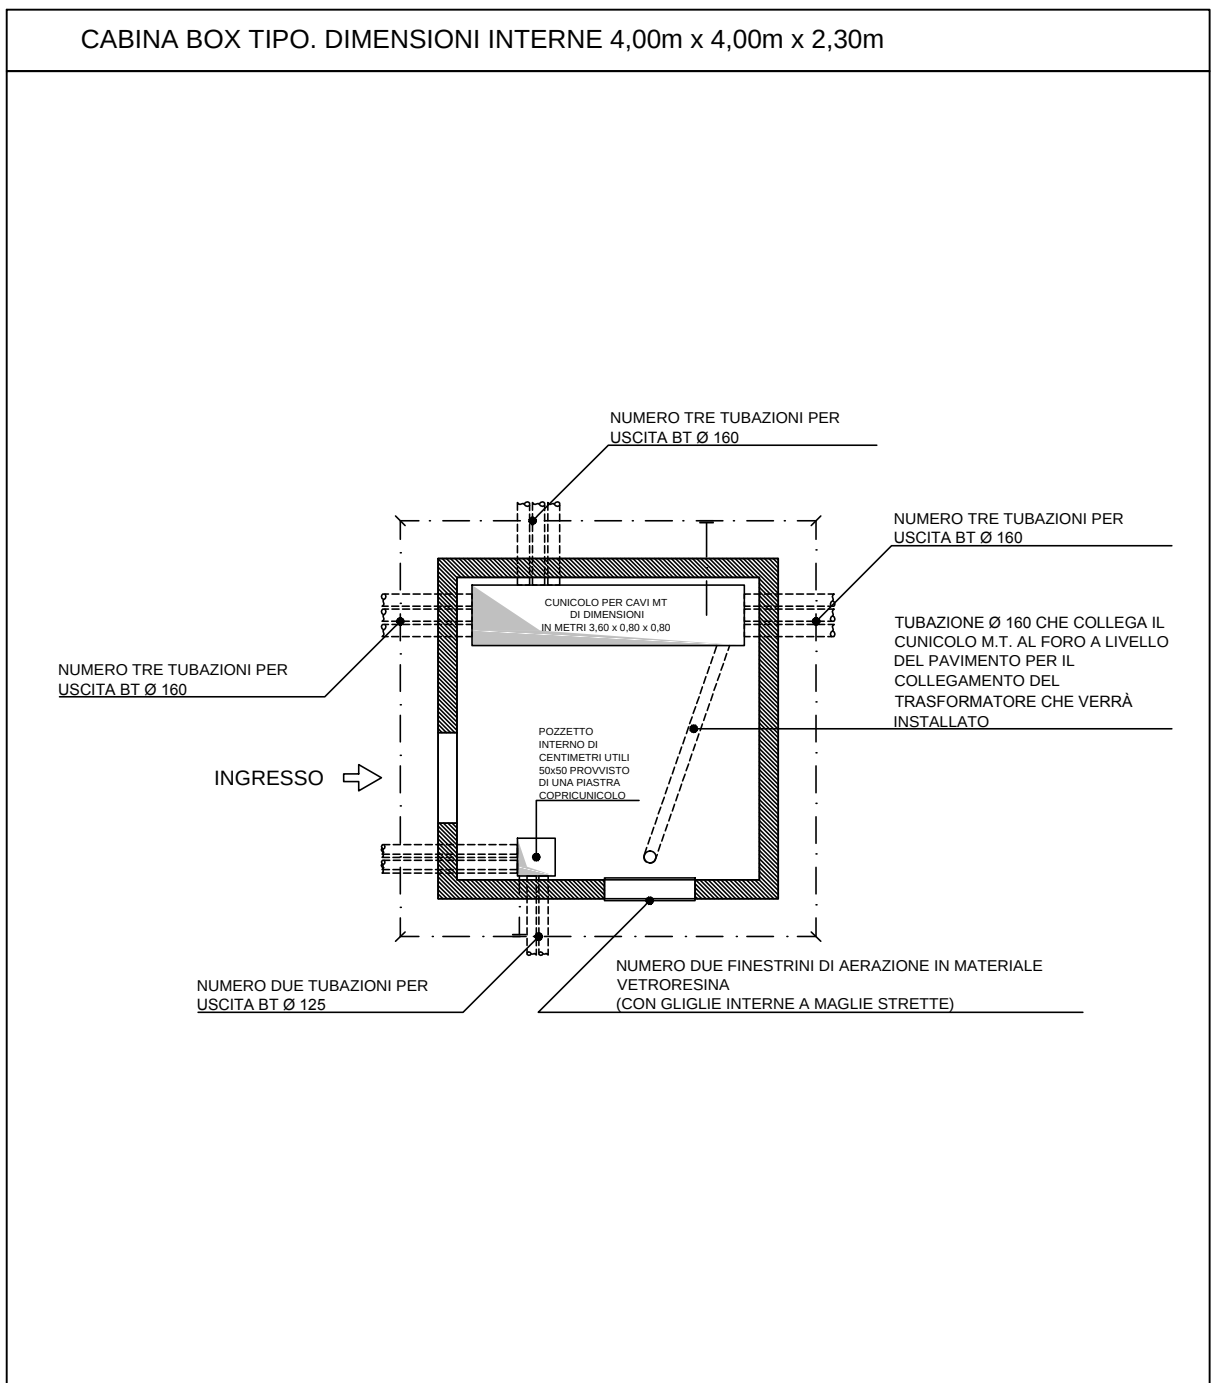
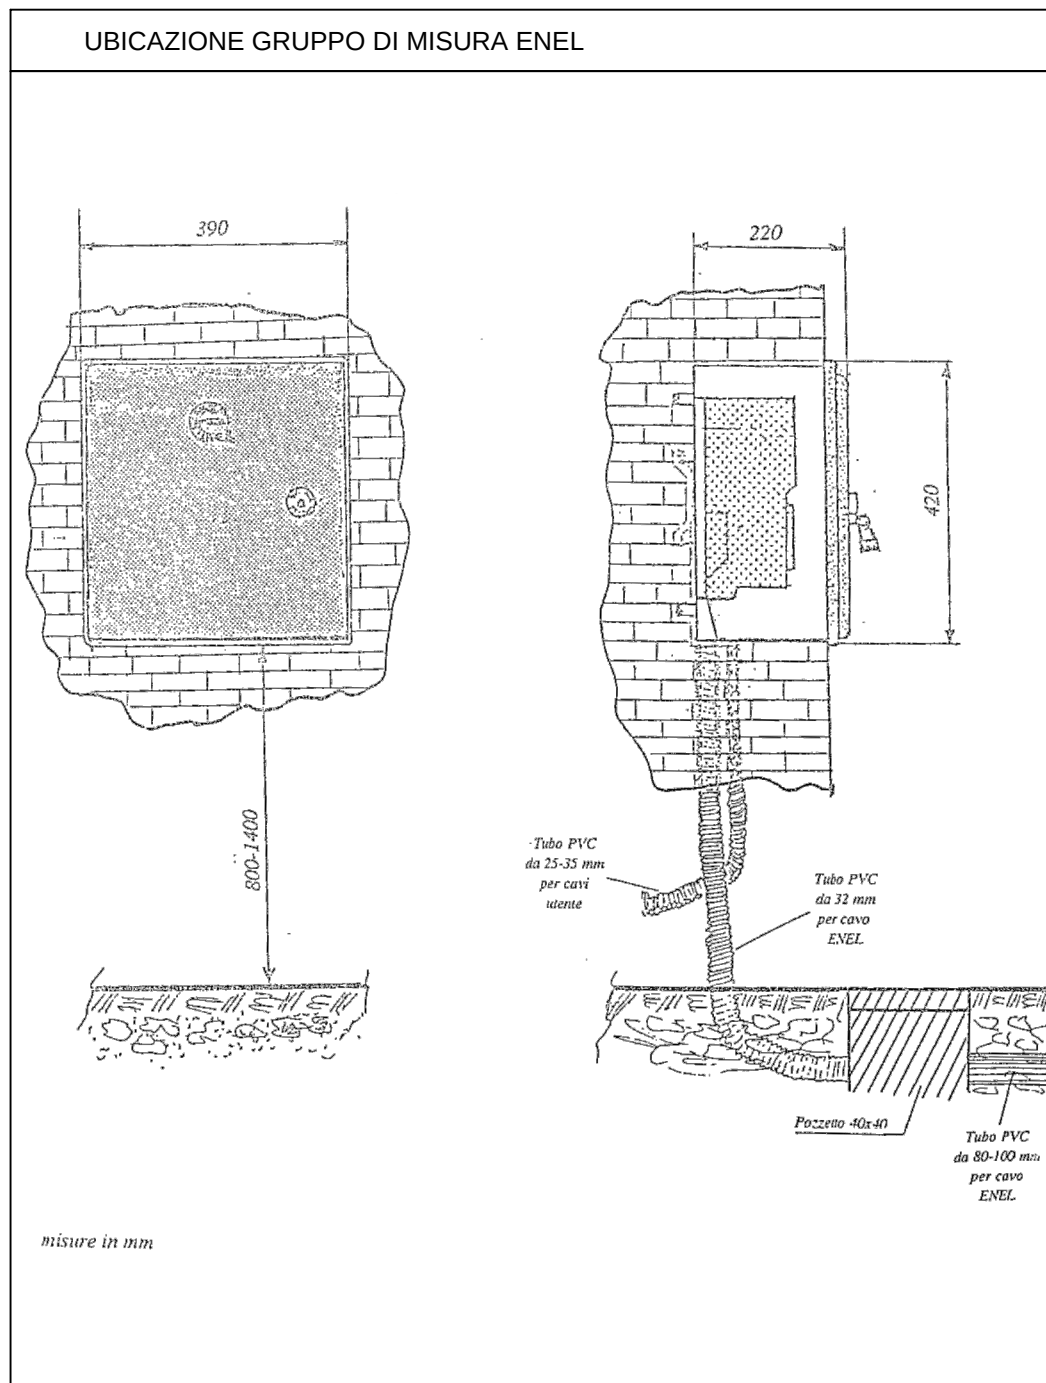
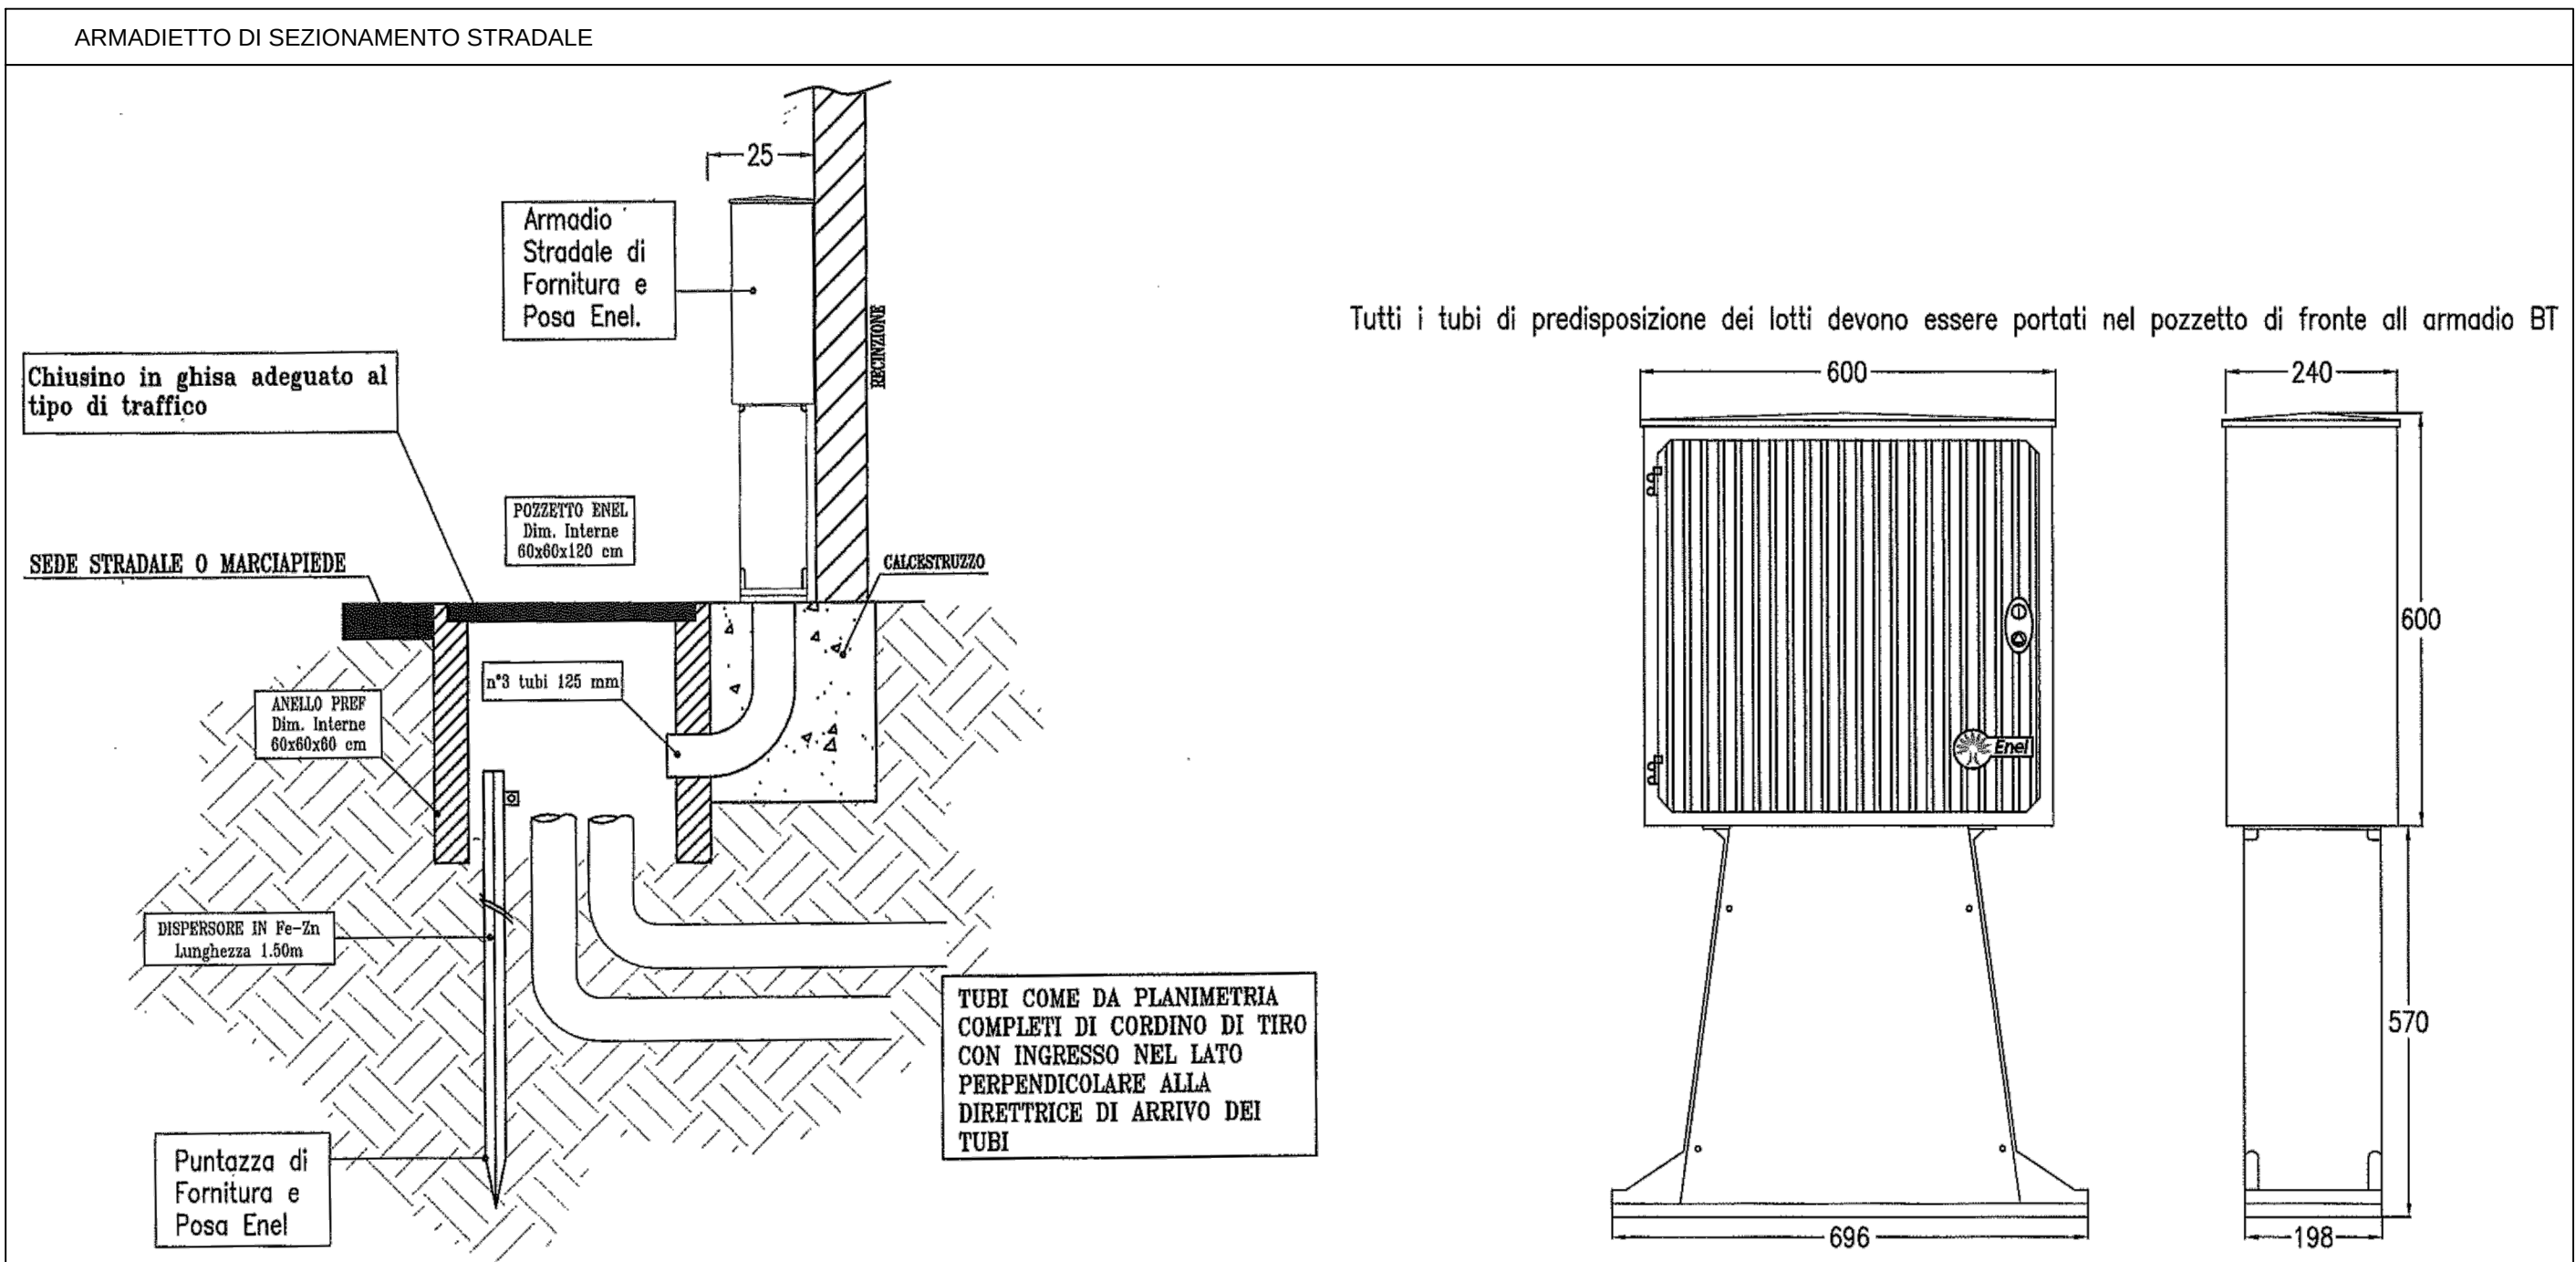


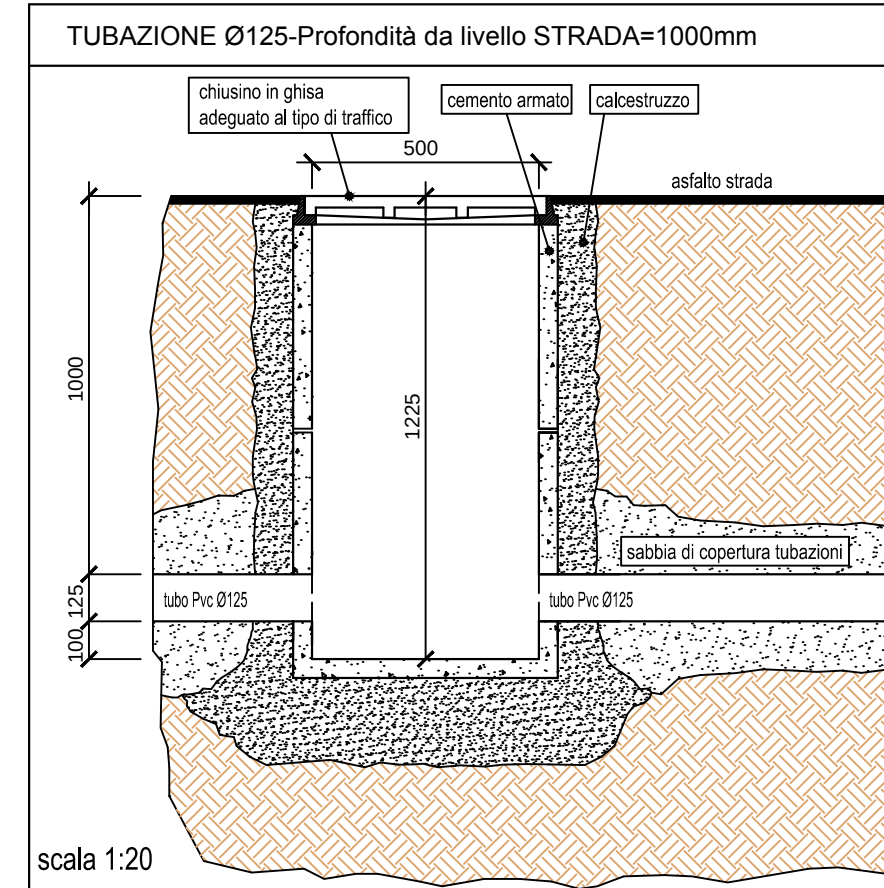

	NUOVA CABINA ENEL 4,00m x 4,00m
	LINEA ENEL BT TUBO VUOTO LINEA ENEL BT
	ARMADIETTO DI SEZIONAMENTO STRADALE
	UBICAZIONE GRUPPO DI MISURA ENEL
	POZZETTO 50x50 CARRABILE
	POZZETTO 80x80 CARRABILE

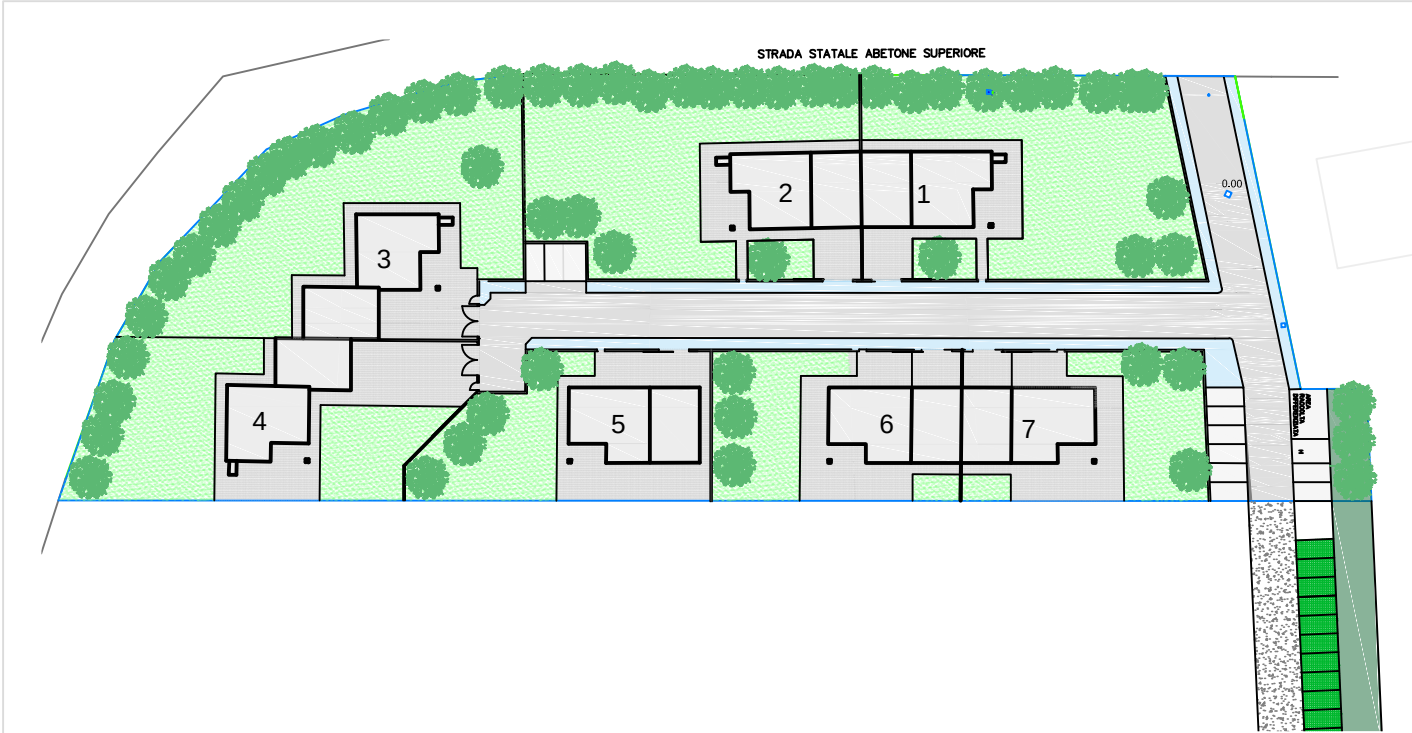

415-1715

EP **ELETTROPROGETTI**

ENGINEERING SERVICES FOR ELECTRICAL EQUIPMENT AND COMMUNICATIONS SYSTEM - ENERGY MANAGER

VIA MANTECANA 143 41125 MODENA TEL. 097344244 FAX 0973446112 e-mail: info@ep-elettroprogetti.it

POC/PUA
ambito AN11 "San Venanzio Sud" sub ambito "b"

COMUNE DI MARANELLO

PROPRIETA': Cavalieri Linda

COMMITTENTE: Cavalieri Linda

REV.	DATA	DESCRIZIONE
0	14/02/2019	EMISSIONE

OGGETTO: **PLANIMETRIA GENERALE**
RETE DISTRIBUZIONE BT ENEL
DA CABINA

SCALA: 1:200 COMMESSA: EP-1674

DISEGNATORE: mAd RIFERIMENTO PROGETTO:

TIMBRO:

Badiali
Giorgio
Ingegnere
n°7758

TAVOLA N° **E01**