


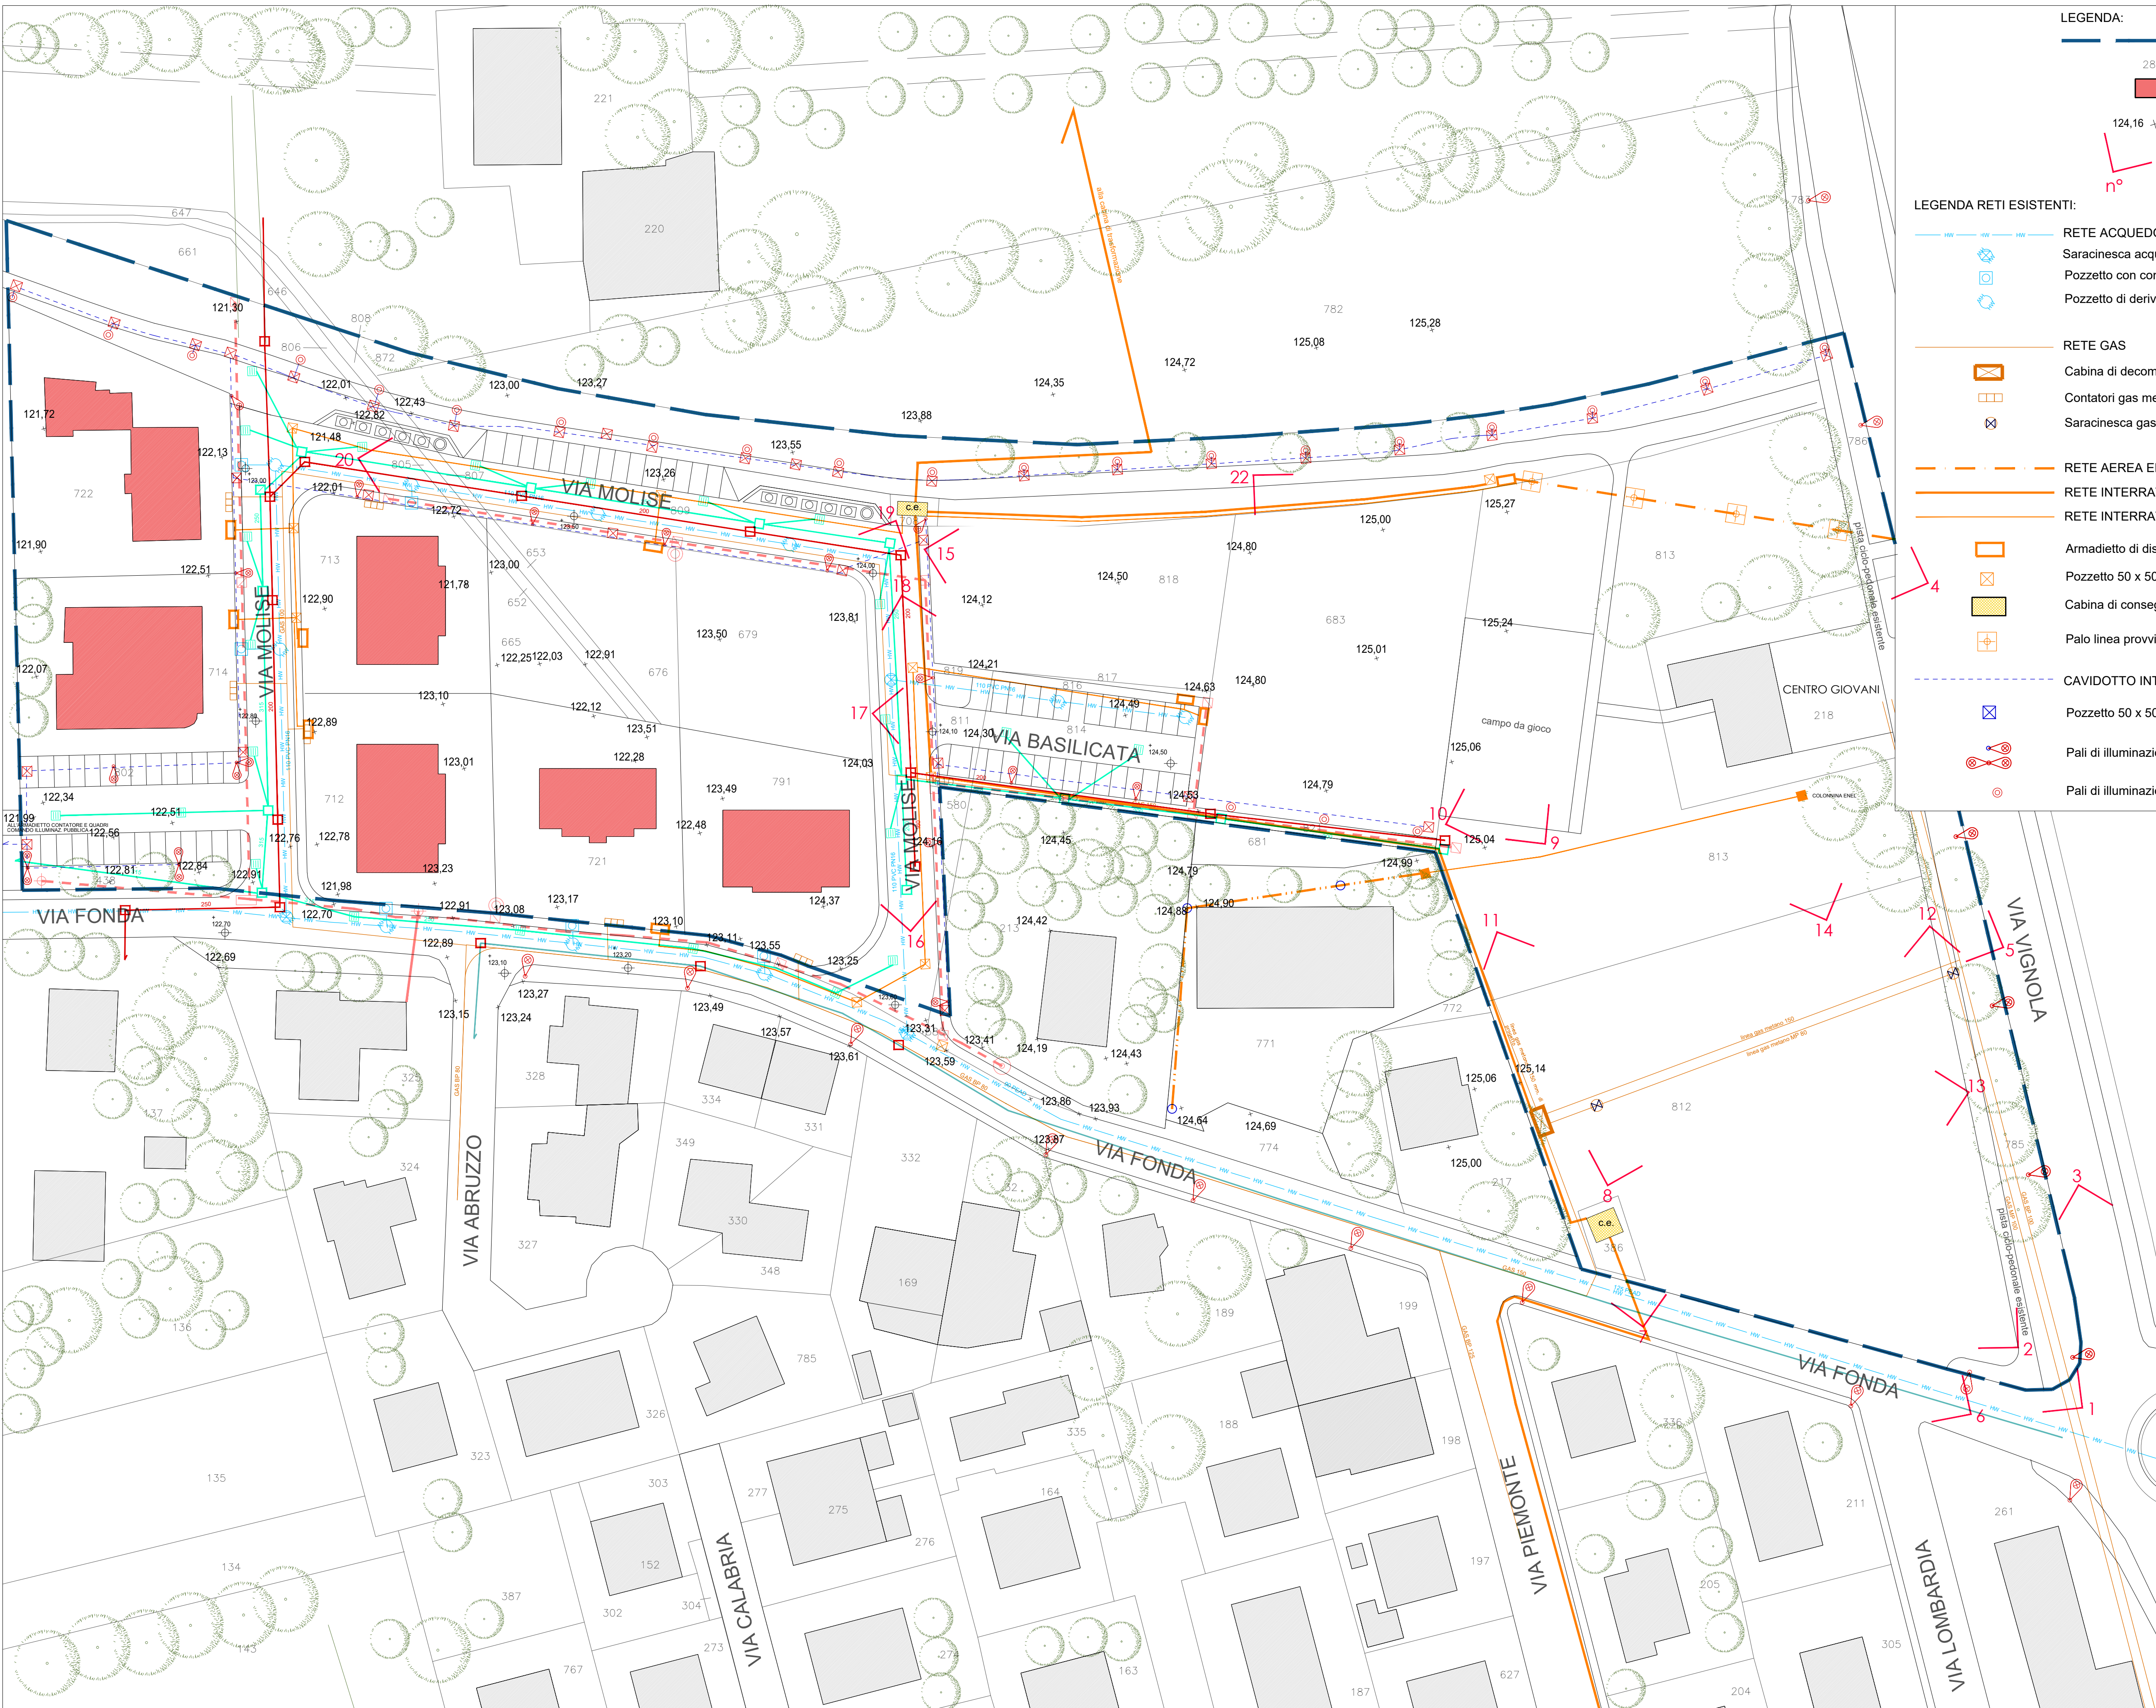

LEGENDA:

- Perimetro dell'ambito originario AN.2a "Crociale via Fonda"
- Identificazione catastale Fg. 5
- Edifici già realizzati compresi nel Comparto
- Punto di rilievo quota altimetrica s.l.m.
- cono visuale Documentazione Fotografica (allegata alla Relazione Tecnica Illustrativa)

LEGENDA RETI ESISTENTI:

- RETE ACQUEDOTTO
Saracinesca acqua potabile
Pozzetto con contatore
Pozzetto di derivazione
- RETE GAS
Cabina di decompressione gas metano
Contatori gas metano
Saracinesca gas
- RETE AEREA ENEL (linea BT 0,4kV) su pali h 7 m.
RETE INTERRATA ENEL (linea MT 1,5kV)
RETE INTERRATA ENEL (linea BT 0,4kV)
- Armadietto di distribuzione stradale
Pozzetto 50 x 50
Cabina di consegna energia elettrica
Palo linea provvisoria
- CAVIDOTTO INTERRATO ILLUMINAZIONE PUBBLICA IN PVC Ø125
Pozzetto 50 x 50 per derivazione cavi
- Pali di illuminazione stradale h. 6 m., a singola o doppia armatura
Pali di illuminazione percorsi pedonali h. 4 m.

- RETE FOGNATURA ACQUE MISTE
- RETE FOGNATURA ACQUE BIANCHE
- RETE FOGNATURA ACQUE NERE
- Pozzetti di raccordo e ispezione
- Caditoie
- RETE INTERRATA TELEFONIA PVC Ø125
- RETE AEREA TELEFONIA
- Palo rete telefonica
- Colonnina di distribuzione
- Pozzetto 60 x 60
- Pozzetto 60 x 120

Comune di Maranello Provincia di Modena

AMBITO DI P.S.C. - AN.2a
COMPARTO "VIA FONDA"

P.U.A.
PER RICHIESTA DI INSERIMENTO NEL P.O.C.
COMPLETAMENTO DELL'AMBITO
AN.2a Crociale via Fonda
via Fonda, via Vignola, via Molise
Foglio 5 mappali 812, 683, 821, 817, 818, 652, 665, 676, 679, 653, 681

PROPRIETÀ :
Soc. Immobiliare AL.PA.DA s.r.l.
via Cassogno, 29
41026 Pavullo nel Frignano (Mo)
P.IVA 02103760365

legale rappresentante:
Olivieri Carlo
via Chiarella, 144
41042 Fiorano Modenese (Mo)
C.F. LVRCRL48R14D711G

PROGETTO :
ARCHITETTO CRISTINA GATTI

c/o STUDIO AMATO geom. Gianni
via Zoli, 20 - 41053 Maranello (Mo)
e-mail: studioamato@studioamato.com
tel. 0536.941597

STATO DI FATTO:
PLANIMETRIA GENERALE

scala: 1:500
data:
settembre 2020

tavola:
01