


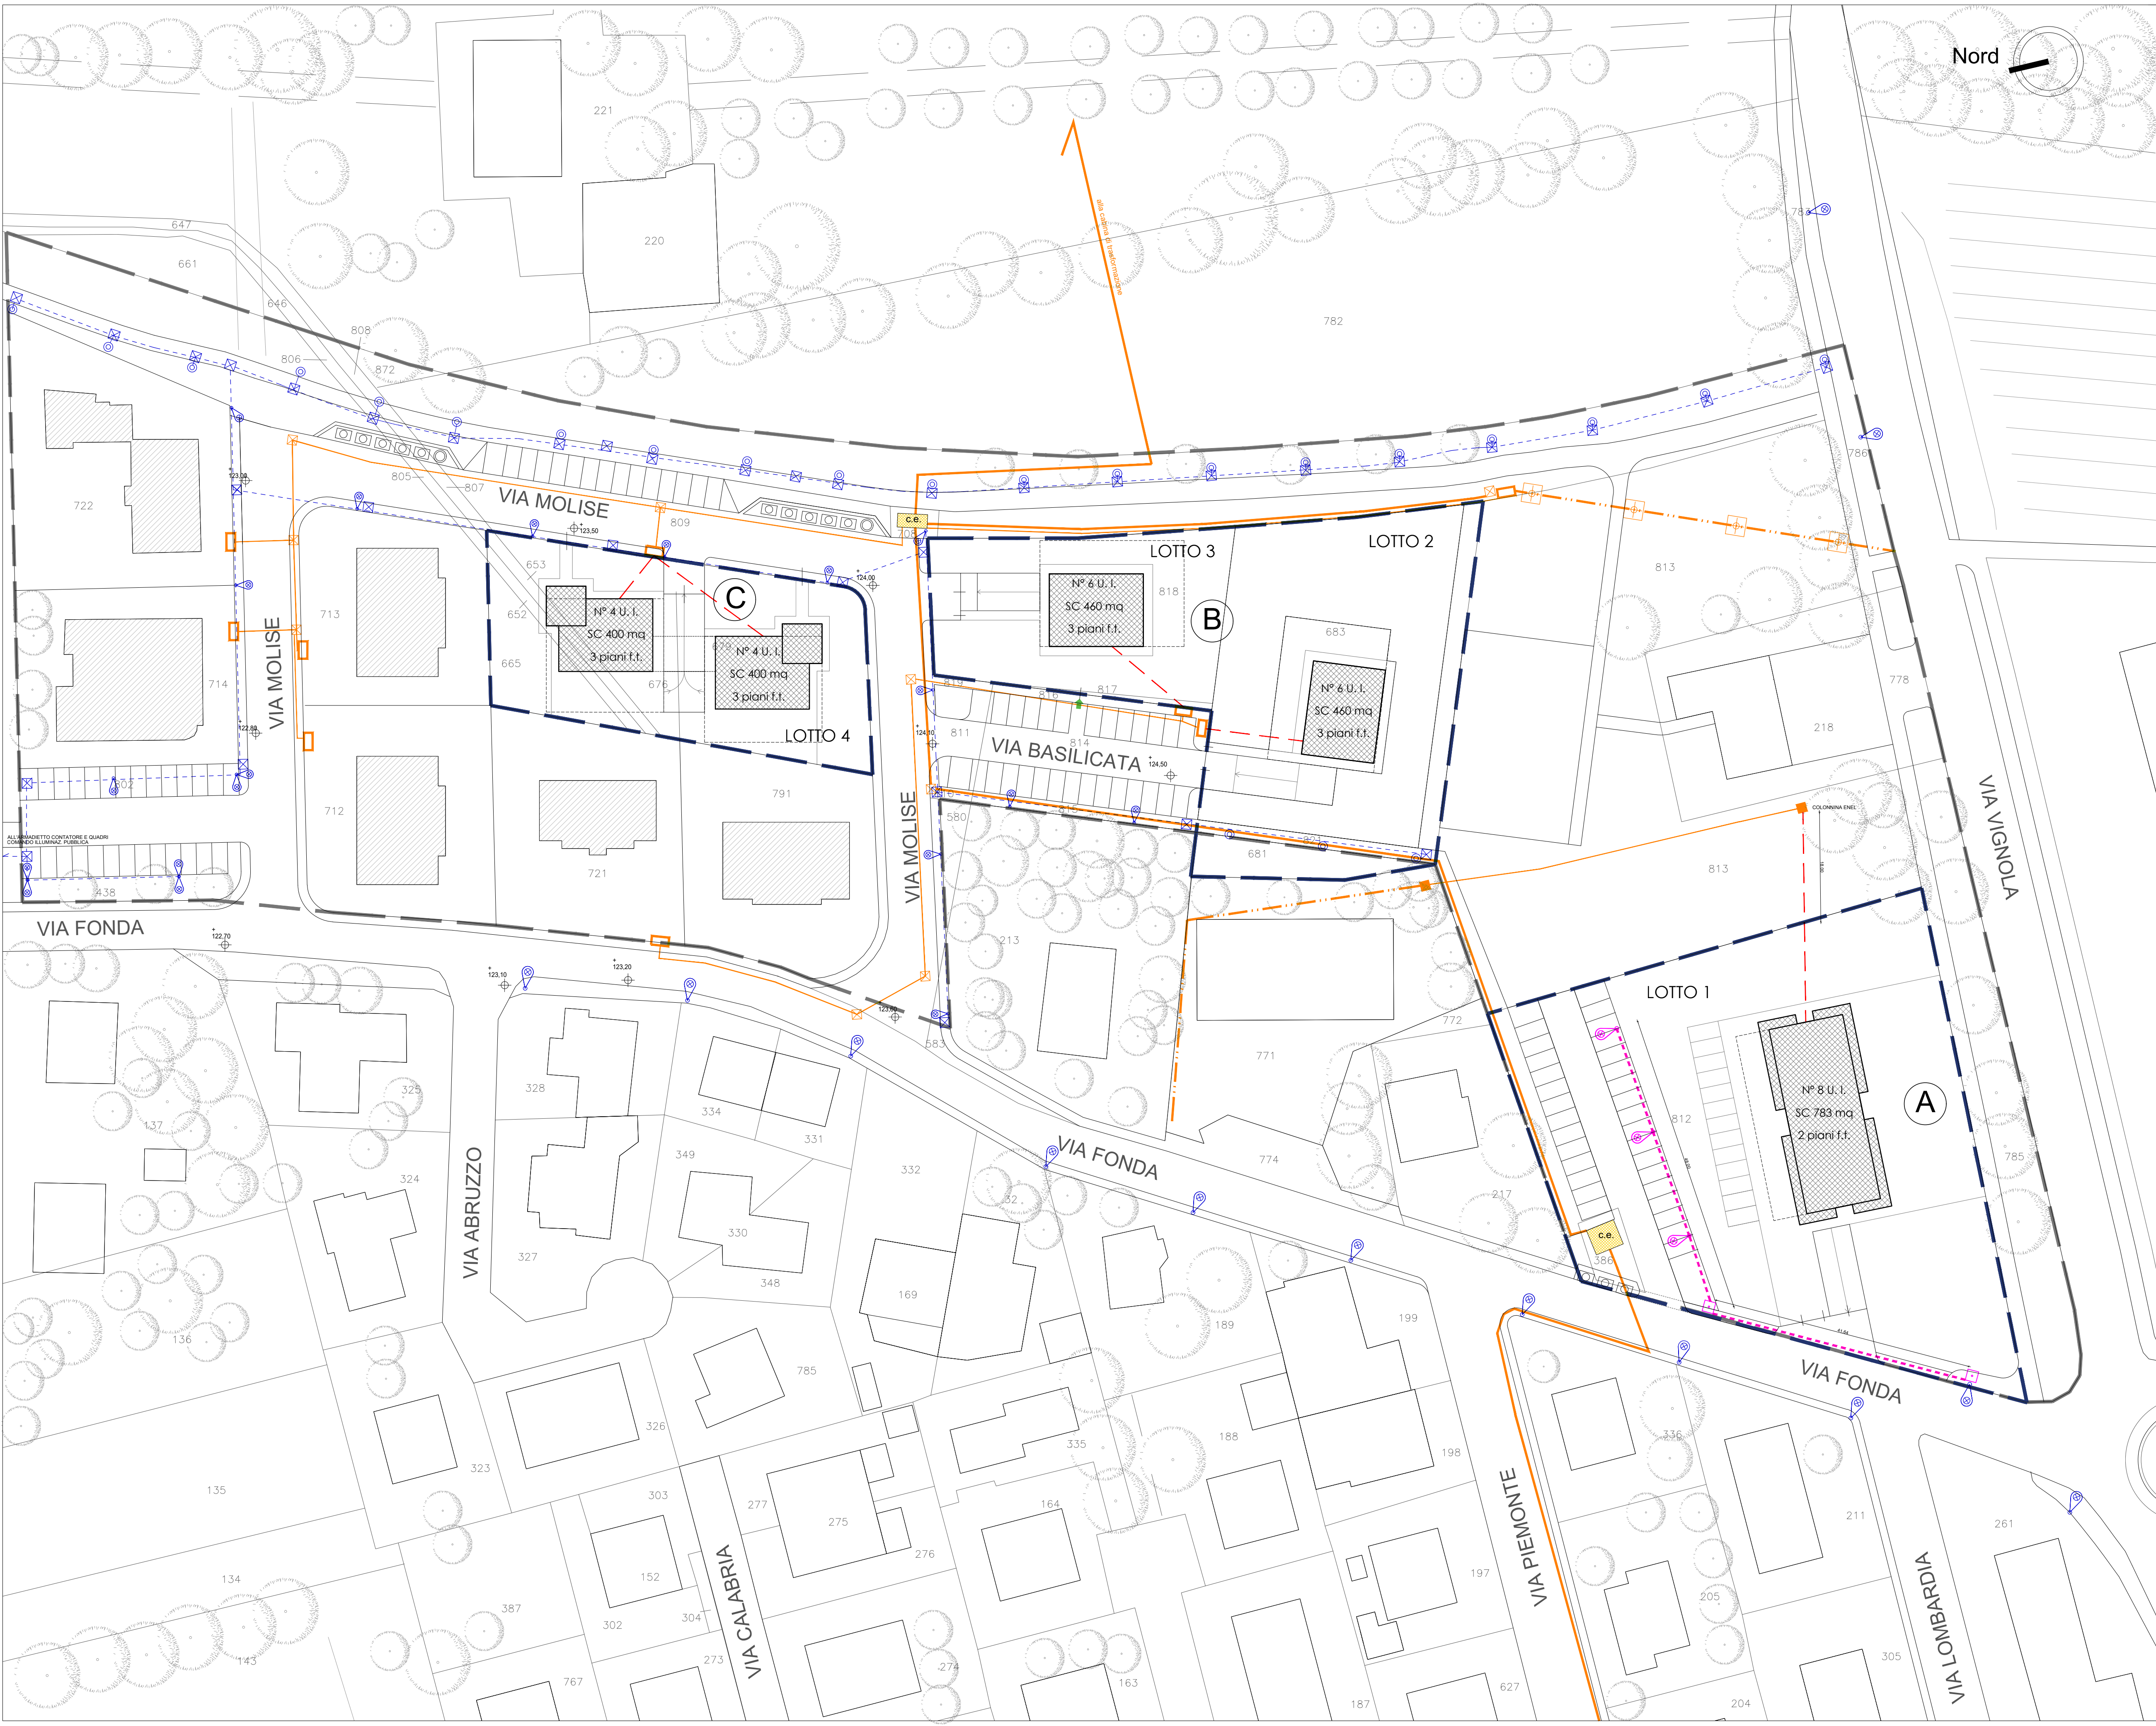

LEGENDA:

- Perimetro dell'ambito originario AN.2a "Crociale via Fonda"
- Perimetro delle aree a completamento del Comparto oggetto d'intervento: A, B e C
- Identificazione catastale Fg. 5
- Edifici già realizzati compresi nel Comparto
- Edifici in progetto oggetto d'intervento S.C. totale 2.503,00 mq (di cui 2.207 mq residenziale o compatibile e 296 mq commerciale e/o terziario)

A Sub-comparto A = 5.020 mq - Fg.5 mapp. 812

B Sub-comparto B = 3.502 mq - Fg.5 mapp. 683, 821, 817, 818, 681

C Sub-comparto C = 1.898 mq - Fg.5 mapp. 652, 665, 676, 679, 653

LEGENDA RETE ENERGIA ELETTRICA:

- RETE AEREA ENEL ESISTENTE (linea BT 0,4kV) su pali h 7 m.
- RETE INTERRATA ENEL ESISTENTE (linea MT 1,5kV)
- RETE INTERRATA ENEL ESISTENTE (linea BT 0,4kV)
- Armadietto esistente
- Pozzetto 50 x 50 esistente
- Cabina di consegna energia elettrica esistente
- Palo linea provvisoria esistente
- RETE INTERRATA ENEL IN PROGETTO (linea BT 0,4kV)
- Armadietto di distribuzione stradale in progetto
- Pozzetto 50 x 50 in progetto
- ALLACCIAMENTO DEI NUOVI FABBRICATI IN PROGETTO

LEGENDA RETE ILLUMINAZIONE PUBBLICA:

- CAVIDOTTO INTERRATO ILLUMINAZIONE PUBBLICA ESISTENTE
- Pozzetto 50 x 50 esistente
- Pali di illuminazione stradale h. 6 m., a singola o doppia armatura
- Pali di illuminazione percorsi pedonali h. 4 m.
- CAVIDOTTO INTERRATO ILLUMINAZIONE PUBBLICA IN PROGETTO PVC Ø125
- Pali di illuminazione stradale h. 6 m. in progetto con pozzetto di derivazione
- Pozzetto 50 x 50 per derivazione cavi in progetto

Comune di Maranello Provincia di Modena

AMBITO DI P.S.C. - AN.2a
COMPARTO "VIA FONDA"

P.U.A.
PER RICHIESTA DI INSERIMENTO NEL P.O.C.
COMPLETAMENTO DELL'AMBITO
AN.2a Crociale via Fonda

via Fonda, via Vignola, via Molise

Foglio 5 mappali 812, 683, 821, 817, 818, 652, 665, 676, 679, 653, 681

PROPRIETÀ :
Soc. Immobiliare AL.PA.DA s.r.l.
via Coscogno, 29
41026 Pavullo nel Frignano (Mo)
P.IVA 02103760365

legale rappresentante:
Olivieri Carlo
via Ghiarella, 144
41042 Fiorano Modenese (Mo)
C.F. LVRCL48R14D711G

PROGETTO :
ARCHITETTO CRISTINA GATTI
c/o STUDIO AMATO geom. Gianni
via Zosi, 20 - 41053 Maranello (Mo)
e-mail: studioamato@studioamato.com
tel. 0536.941397

URBANIZZAZIONI:
RETE ENERGIA ELETTRICA
ILLUMINAZIONE PUBBLICA

scala: 1:500

data:
settembre 2020

tavola:

05