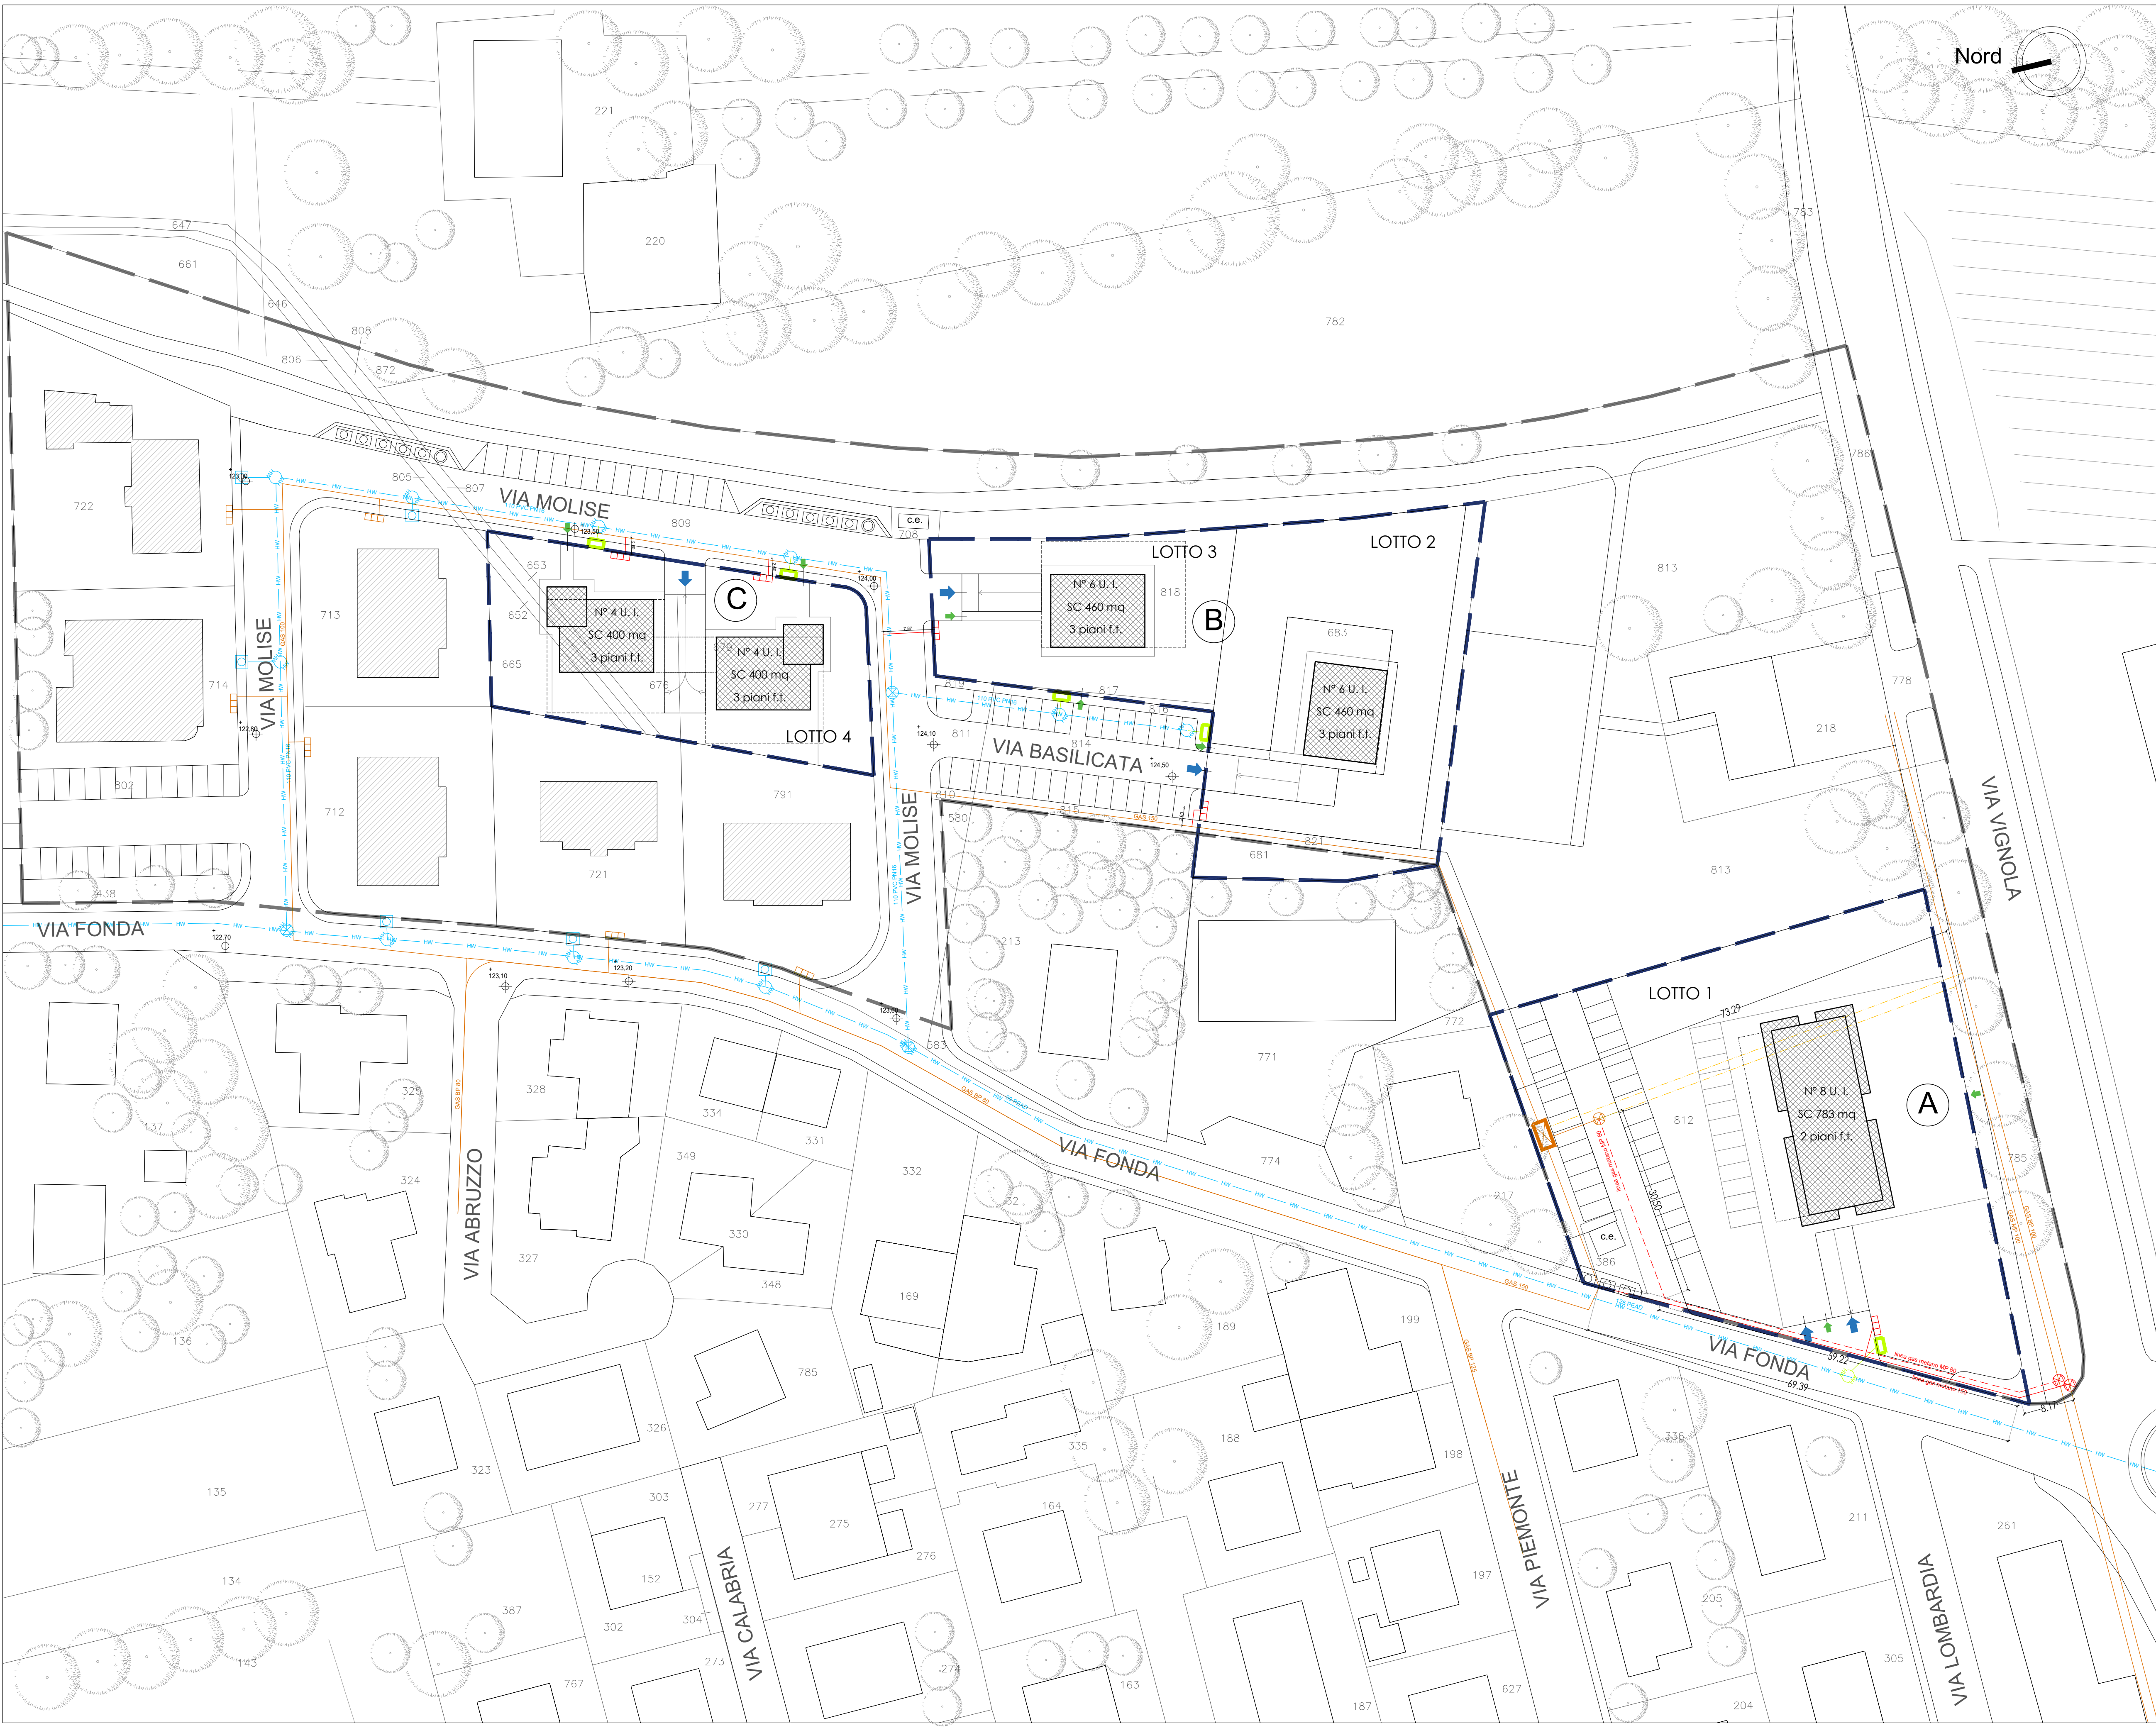


- LEGENDA:
- Perimetro dell'ambito originario AN.2a "Crociale via Fonda"
 - Perimetro delle aree a completamento del Comparto oggetto d'intervento: A, B e C
 - Identificazione catastale Fg. 5
 - Edifici già realizzati compresi nel Comparto
 - Edifici in progetto oggetto d'intervento S.C. totale 2.503,00 mq (di cui 2.207 mq residenziale o compatibile e 296 mq commerciale e/o terziario)

- A** Sub-comparto A = 5.020 mq - Fg.5 mapp. 812
 - B** Sub-comparto B = 3.502 mq - Fg.5 mapp. 683, 821, 817, 818, 681
 - C** Sub-comparto C = 1.898 mq - Fg.5 mapp. 652, 665, 676, 679, 653
- Ingressi pedonali ai lotti
Ingressi carrabili ai lotti

- LEGENDA RETE ACQUA POTABILE:
- RETE ACQUEDOTTO ESISTENTE
 - Saracinesca acqua potabile esistente
 - Pozzetto con contatore esistente
 - Pozzetto di derivazione esistente
 - Manufatto a recinzione per contatori in progetto
 - RETE ACQUEDOTTO DI ALLACCIO AI FABBRICATI IN PROGETTO 1"1/2
 - Pozzetto di derivazione in progetto

- LEGENDA RETE GAS:
- RETE GAS ESISTENTE
 - Cabina di decompressione gas metano esistente
 - Contatori gas metano esistenti
 - Saracinesca gas esistente
 - RETE GAS DA ELIMINARE in BP e MP
 - RETE GAS IN PROGETTO BP Ø150
 - RETE GAS IN PROGETTO MP Ø 80
 - Saracinesca gas in progetto
 - Contatori gas metano in progetto

Comune di Maranello Provincia di Modena

AMBITO DI P.S.C. - AN.2a
COMPARTO "VIA FONDA"

P.U.A.
PER RICHIESTA DI INSERIMENTO NEL P.O.C.
COMPLETAMENTO DELL'AMBITO
AN.2a Crociale via Fonda

via Fonda, via Vignola, via Molise

Foglio 5 mappali 812, 683, 821, 817, 818, 652, 665, 676, 679, 653, 681

PROPRIETÀ :
Soc. Immobiliare AL.PA.DA s.r.l.
via Coscogno, 29
41026 Pavullo nel Frignano (Mo)
P.IVA 02103760365

legale rappresentante:
Olivieri Carlo
via Ghiarella, 144
41042 Fiorano Modenese (Mo)
C.F. LVRCL48R14D711G

PROGETTO :
ARCHITETTO CRISTINA GATTI
c/o STUDIO AMATO geom. Gianni
via Zosi, 20 - 41053 Maranello (Mo)
e-mail: studioamato@studioamato.com
tel. 0536.941397

URBANIZZAZIONI:
RETE ACQUA POTABILE e
GAS

scala: 1:500
data:
settembre 2020

tavola:
07