PROGETTO

COMUNE DI MARANELLO (MO)

VARIANTE AL PIANO URBANISTICO ATTUATIVO PER L'AMBITO DI RIQUALIFICAZIONE "AR.2f - CEMAR" - 1° Stralcio Funzionale

PROPRIETA'

IMMOBILIARE DEL CROCIALE n.1 S.r.l.

PROGETTISTA

DIRETTORE LAVORI

ai sensi delle leggi vigenti | vietata la riproduzione

SPAZIO RISERVATO AL COMUNE

FUNDO studio

FUNDO SRL

VIA GIARDINI SUD 52 41026 PAVULLO NF MO
T 0536 21643 F 0536 23684

STRADA VIGNOLESE 1175 41126 MODENA
T 059 468364 F 059 469849

FUNDOSTUDIO.IT
INFO@FUNDOSTUDIO.IT

PROGETTISTA: Dott. Arch. GIANMARCO BAZZANI			
DIRETTORE DEI LAVORI: Dott. Ing. GIAN LUCA GHIARONI			
PROGETTISTA OPERE IN C.A.: -			
D.R. OPERE IN C.A.: -			
COORDINATORE: Arch. GIANMARCO BAZZANI			
DISEGNATORE: BA.GM.	NR. PRATICA: 1746a3	SCALA: 1:500	DEMOLIZIONE
PRECEDENTE PRATICA EDILIZIA: -		DATA: Luglio 2018	COSTRUZIONE
VARIANTI ELABORATO: - Variante n.1 (aggiornamento finale, 25/07/2018)			ELABORATO: 09.2A
DESCRIZIONE: PLANIMETRIA RETE GAS DI PROGETTO			

LEGENDA

- Perimetro area di intervento Ambito "AR.2f - CEMAR"
- Perimetro 1° Stralcio Funzionale
- Perimetro lotto privato in progetto
- Sagoma fabbricato in progetto (Istanza PdC 1089/2018/SUAP)
- Area non oggetto d'intervento (successivi Stralci Funzionali)
- Lotti privati
- Parcheggi pubblici
- Percorsi pubblici ciclo-pedonali
- Verde pubblico
- Quote altimetriche (-5.25)

LEGENDA RETE GAS IN PROGETTO

- Condotta gas MP esistente
- Valvola a saracinesca esistente MP
- Condotta gas BP esistente
- Condotta gas BP in progetto Ø variabile in acciaio a norma UNI EN 10208/1 rivestita Pe triplo strato a norma UNI EN 9099 con giunture a saldare
- Armadietto contatore gas con allaccio in acciaio (Ø da concordare)
- GRF esistente
- Pozzetto di fine tratta dim.int. 80x80cm
- Condotta gas BP esistente da sostituire nei successivi Stralci Funzionali
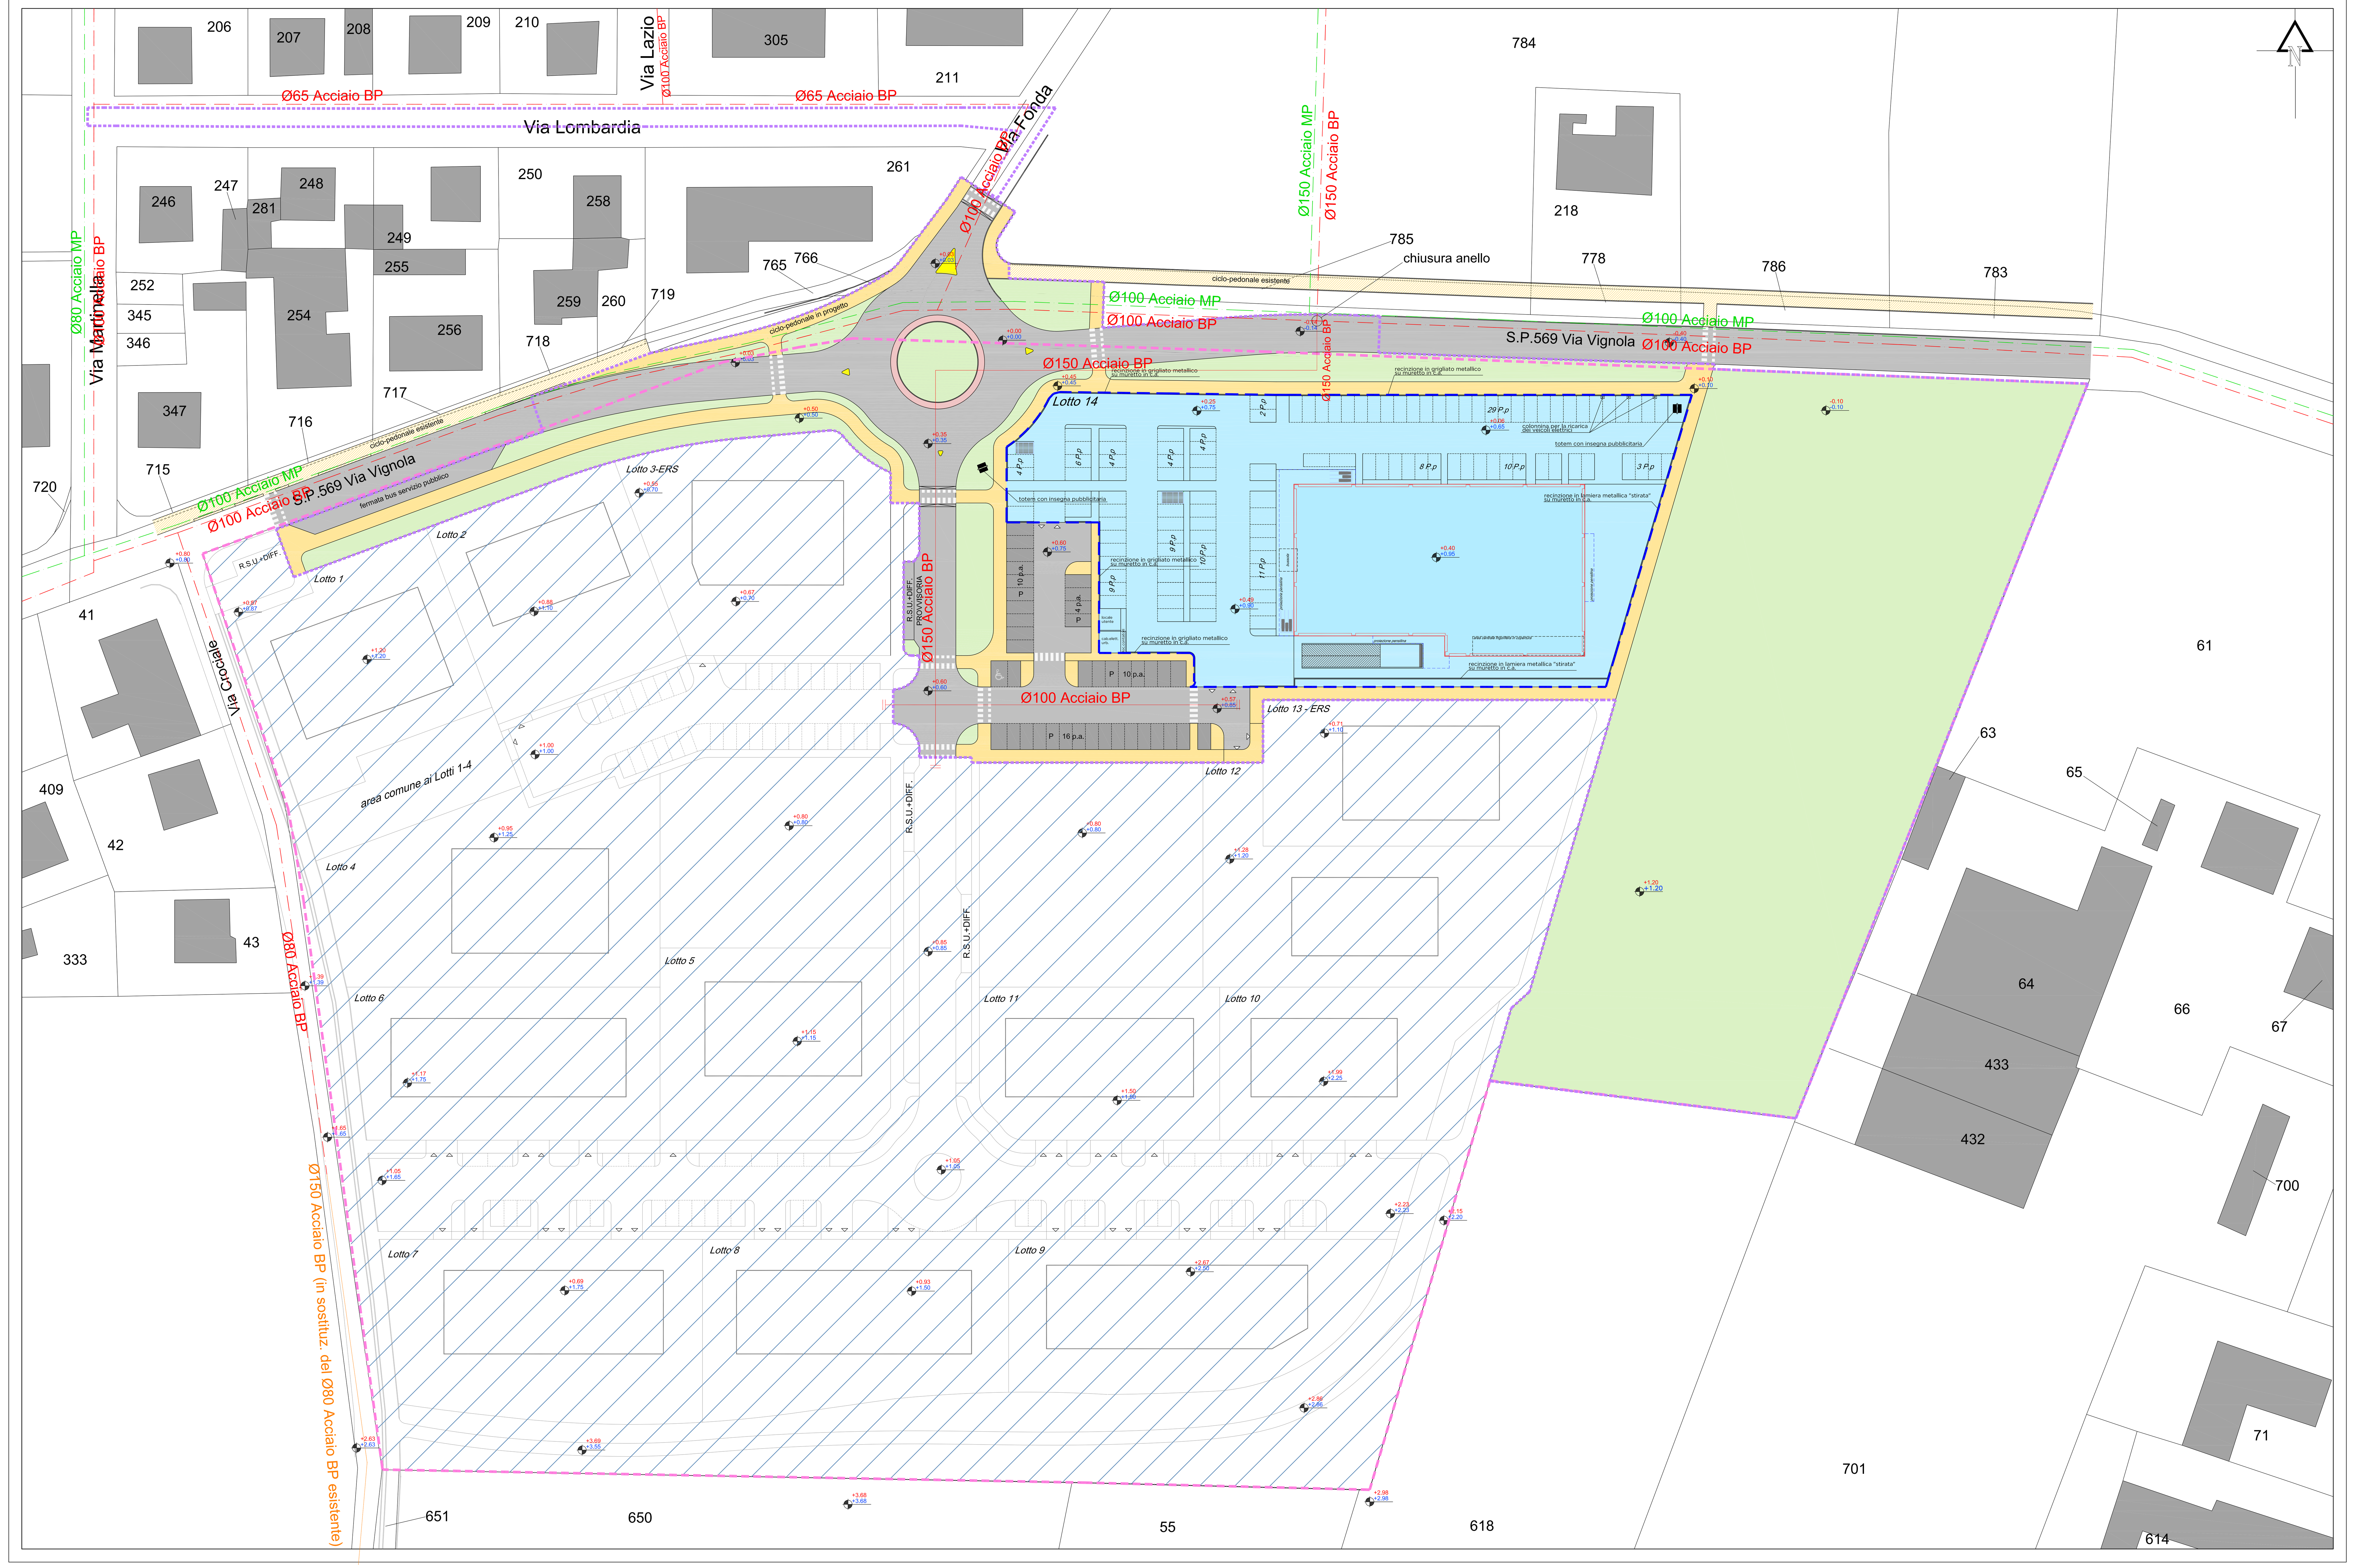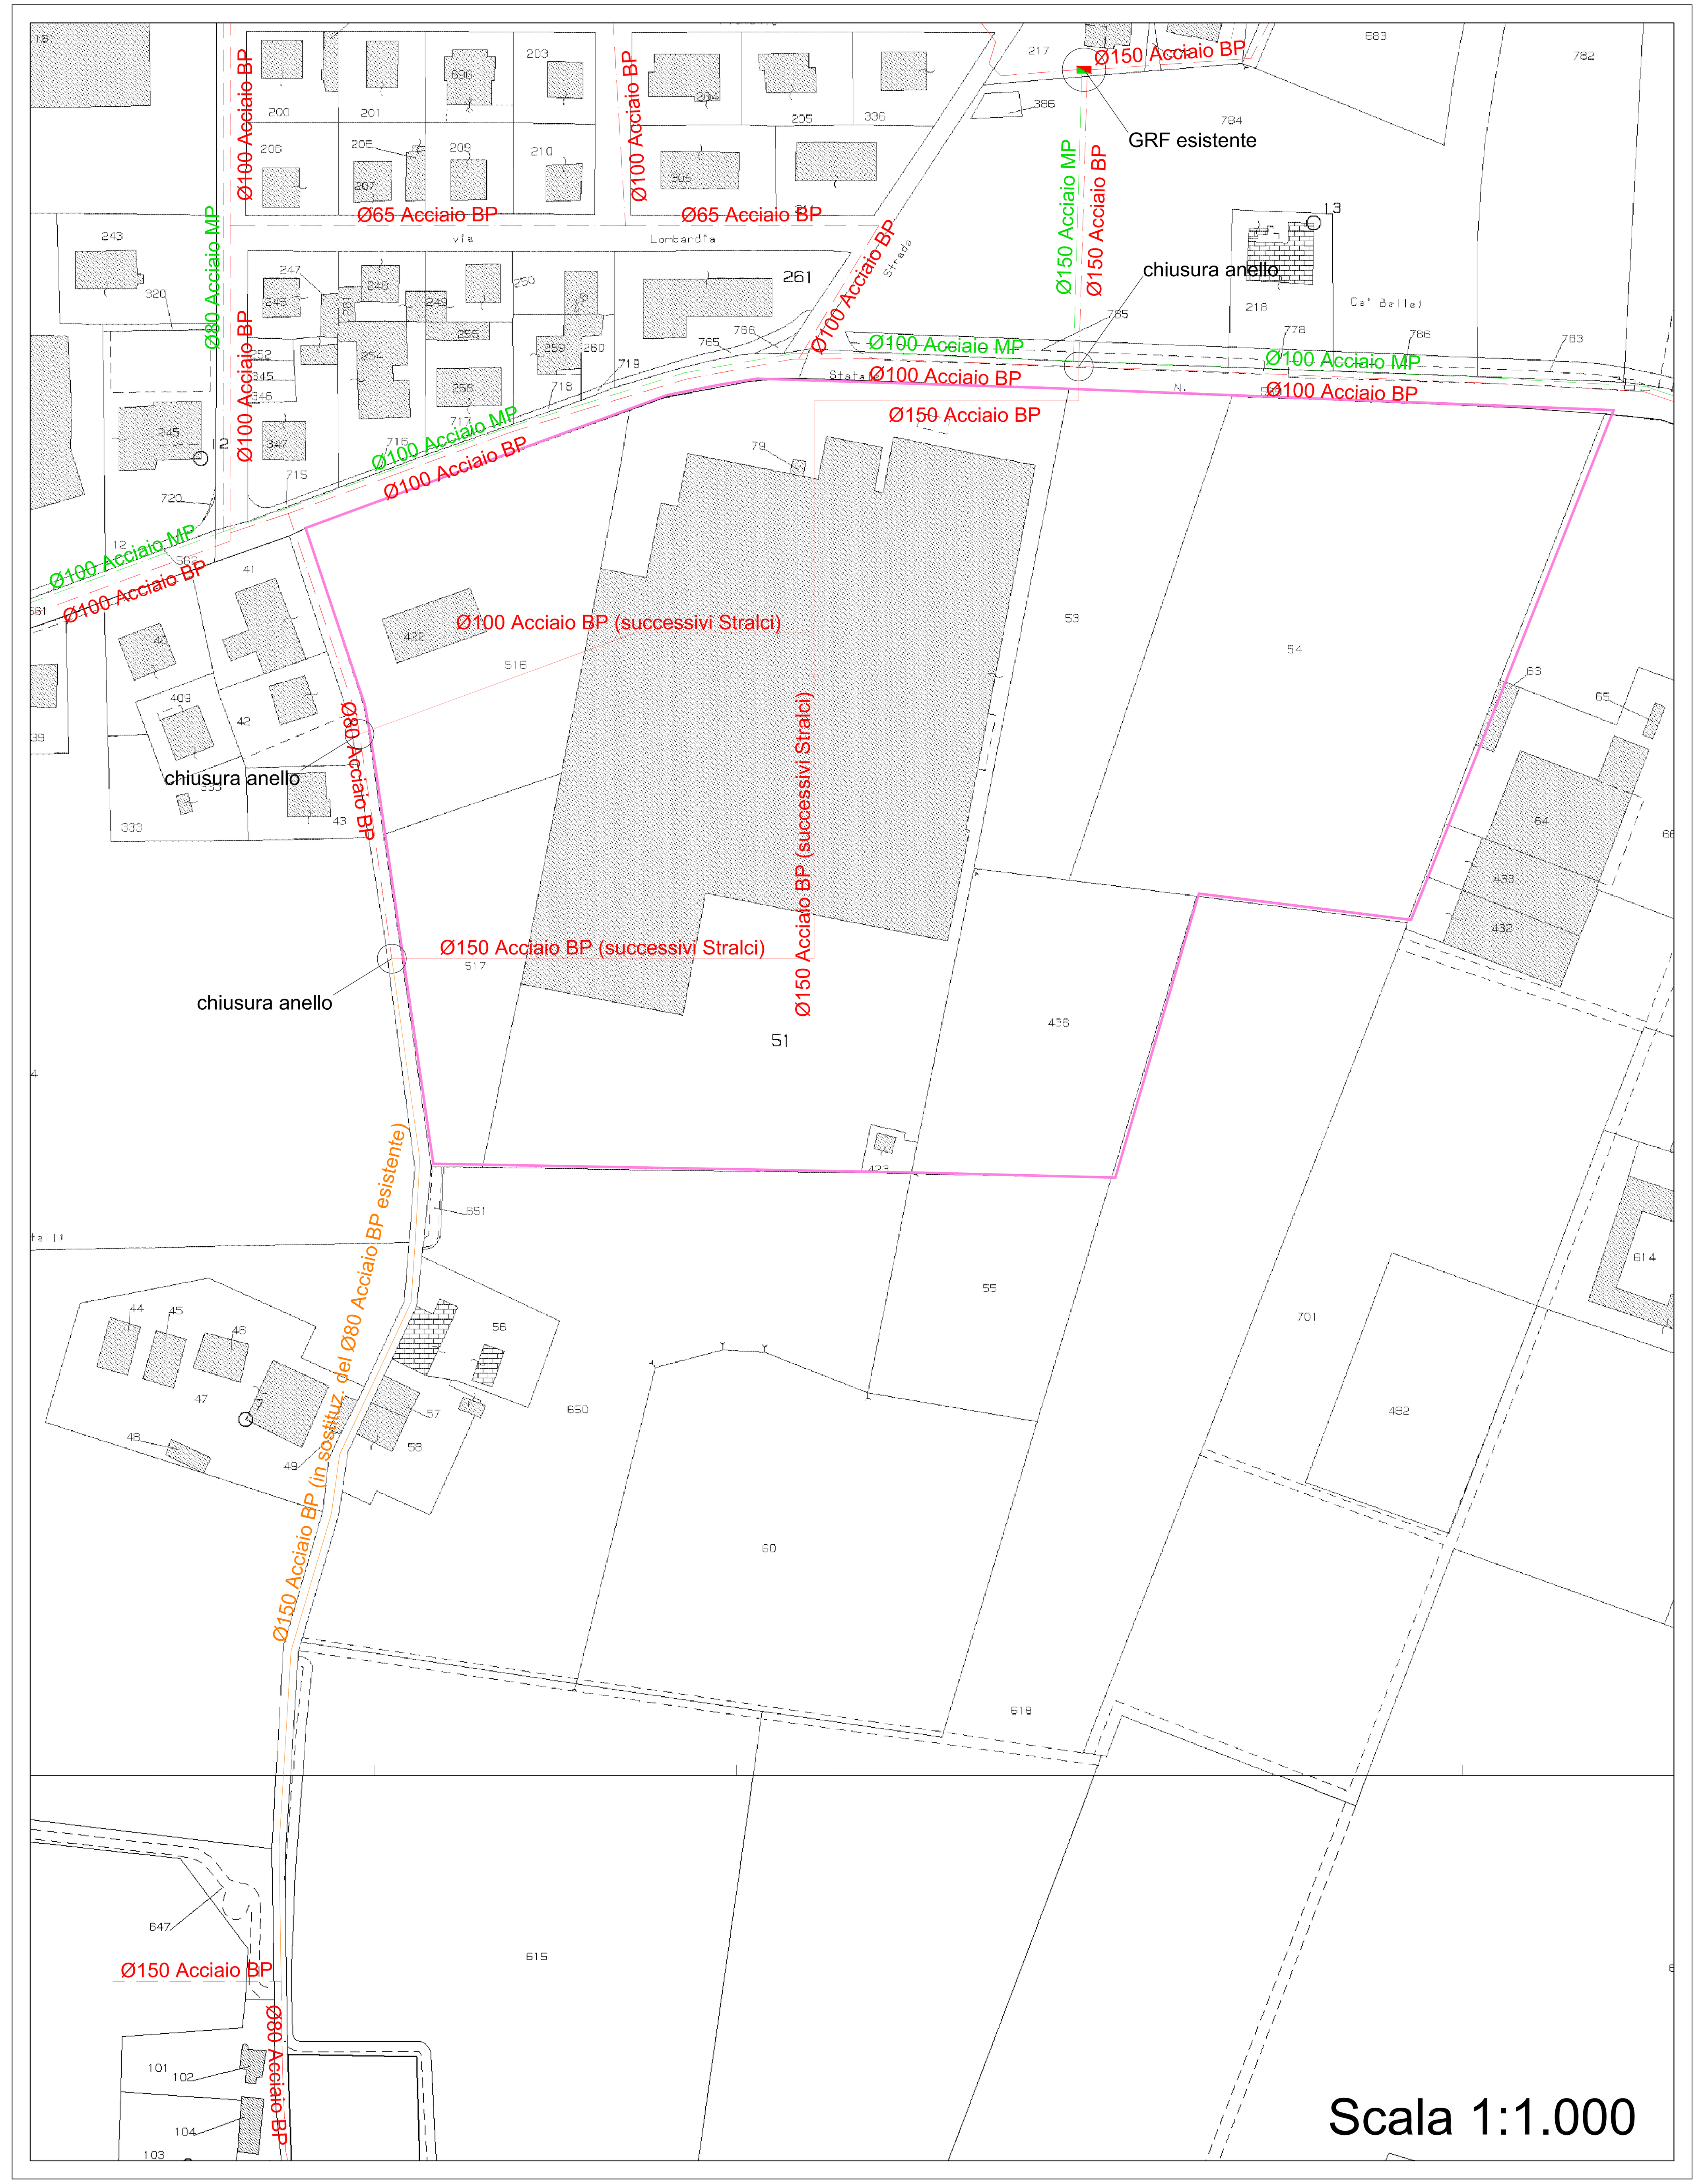
N.B. La posizione degli allacciamenti è da considerarsi indicativa. Eventuali modifiche da apportarsi al numero e alla posizione degli allacciamenti ai singoli lotti, sulla base di specifiche esigenze tecniche legate ai progetti edilizi degli edifici, sarà puntualmente concordata con l'Ente Gestore HERA Modena in fase di presentazione dei suddetti progetti.