


LEGENDA

- Area oggetto del piano - Ambito AN.1c
- Area oggetto del piano - Ambito AC
- Linea SNAM esistente

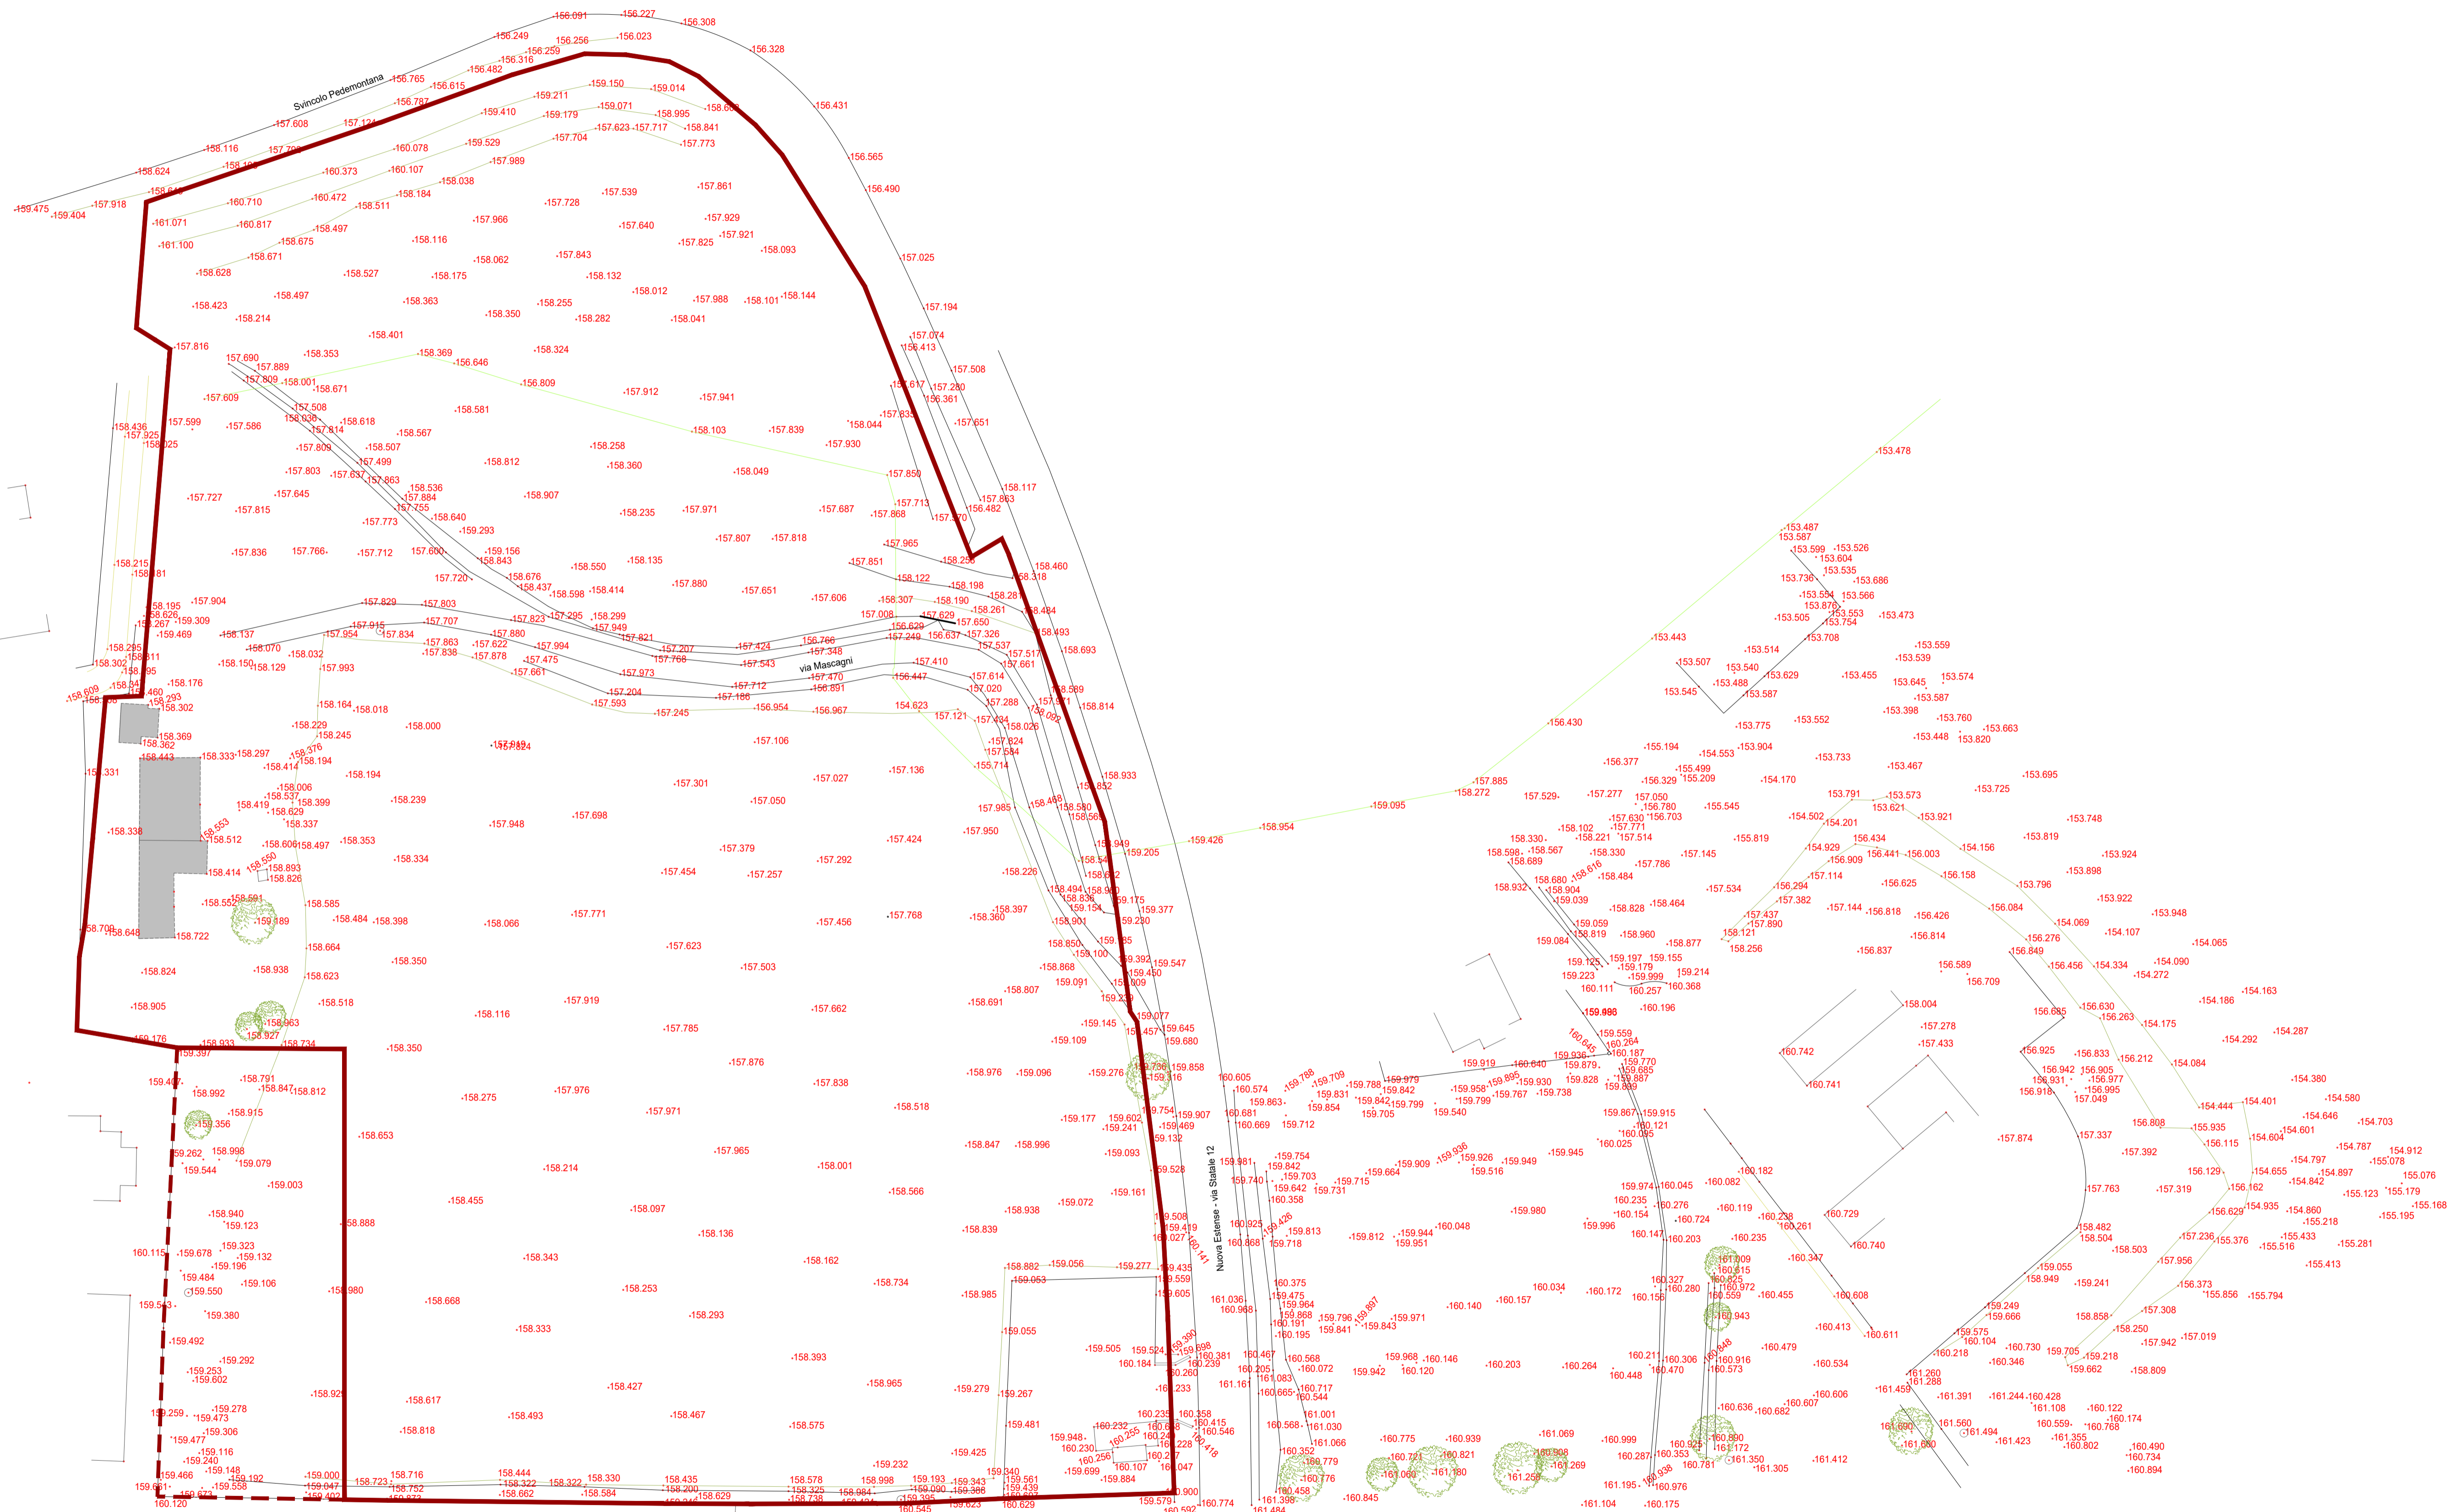

COMUNE DI MARANELLO
AN.1c - POZZA SVINCOLO NUOVA ESTENSE
 PIANO URBANISTICO ATTUATIVO

COMMITTENTE:
 Società Immobiliare Pozza Srl
 Via Claudia 76
 41053 Maranello

PROGETTO URBANISTICO E ARCHITETTONICO:
 aTEAM Progetti Sostenibili
 Ing. Francesco Burali
 Via Torre 5 - 41121 Modena
 email: info@ateamprogetti.com
 tel. +39 059 7114689



CONSULENTI:
 Geo - Studio geologico
 Geol. Pierluigi Galli
 Via Maidella 44 - 41027 Pievepelago
 email: pierluigigalli@libero.it
 tel. +39 0536 72302



Praxis Ambiente Srl
 Dott. Carlo Odorici - Ing. Roberto Odorici
 Via Canaletto Centro 476/A - 41121 Modena
 email: info@praxisambiente.it
 tel. +39 059 454000



INQUADRAMENTO:

NOME FILE: MUR_PUA_T02.dwg	ELABORATO DA: FB	APPROVATO DA:	OGGETTO: PUA Ambito AN.1c
CARTELLA:	PROTOCOLLO: 157.2	TITOLO ELABORATO: Rilievo piano - altimetrico	
REV. DATA NOTE	CODICE ELABORATO: MUR_PUA_T02		
COLLABORATORI: Giacomo Raimi	SCALA: 1:500	DATA: 06/08/2021	