



COMUNE DI MARANELLO
(Provincia di Modena)

PIANO URBANISTICO ATTUATIVO DI INIZIATIVA PUBBLICA
AMBITO AR.1a LOCALITA' BELL'ITALIA



STATO DI PROGETTO
DOTAZIONI TERRITORIALI

SCALA 1:1000

ADOZIONE: Del c.c. n. 27 del 29-04-2010

APPROVAZIONE: Del c.c. n.53 del 27/07/2010

Il Sindaco e Assessore all'Urbanistica
Lucia BURSÌ

Il Segretario Comunale
Mauri Dott.sa Alessandra

Progettista responsabile
NERI Arch. PASQUALINA

Il Dirigente dell'Area Tecnica
Bolonzi Arch. Roberto

Collaboratori:
Bazzani Ing. Alessandro
Fergani Geom. Andrea
Corbelli Geom. Riccardo
Mauri Geom. Miro
Fradetti Ing. Mario
Rabochi Geom. Christian

Disegnatore:
Pini Claudia

LUGLIO 2010



LEGENDA DOTAZIONI TERRITORIALI

SUB - COMPARTO C - PERIMETRO PUA

Rispetti ai sensi del Digs 42 del 22-01-2004

Zone di tutela ordinaria (Art. 9, comma 2, lettera b) - PTCP

Area esistente adibita a parcheggio da assegnare ad interventi di manutenzione

P.E Parcheggio Esistente

Parcheggi previsti dalla disciplina del PSC-RUE-POC

P.P Parcheggio in Progetto

P.C Parcheggio in fase di realizzazione

Isola Ecologica

RSU.e Esistente

RSU.c in fase di realizzazione

RSU.p in progetto

Marciapiede da adeguare normativamente

Aree Verdi esistenti / In corso di realizzazione

Aree Verdi previste dalla disciplina del PSC-RUE-POC

ECOL Dotazioni ecologiche ed ambientali di livello locale

Servizi/Attrezzature esistenti

Pista ciclabile in fase di realizzazione

LEGENDA ENEL IN PROGETTO

Pozzetti di 60x60

Armadietto stradale

Pozzetti di ispezione 40x40

Linea in progetto 1/125

Allacciamento Lotti

LEGENDA RETE FOGNARIA IN PROGETTO

RETE ACQUE NERE

Tubi in PVC SM4 UNI EN 1401

RETE ACQUE NERE

Tubi in PVC SM4 UNI EN 1401

allacciamento lotti

Pozzetto d'ispezione 60x60 cm. in cls

Allacciamento al lotti

Pozzetto di ispezione in progetto

Rete acque bianche in progetto

LEGENDA RETE TELECOM IN PROGETTO

Rete interrata 20/125 mm

Canalizzazione Ø 63 mm per allaccio al lotto

Rete/pali/colonnine esistenti

Pozzetto prefabbricato 60x60 x60


Pozzetto in fase di realizzazione

Rete in fase di realizzazione

Colonnina in progetto

Modifiche Telecom Italia

Confine Catastale
Numero Mappale
Edifici Esistenti
Area Demaniale Torrente Grizzaga

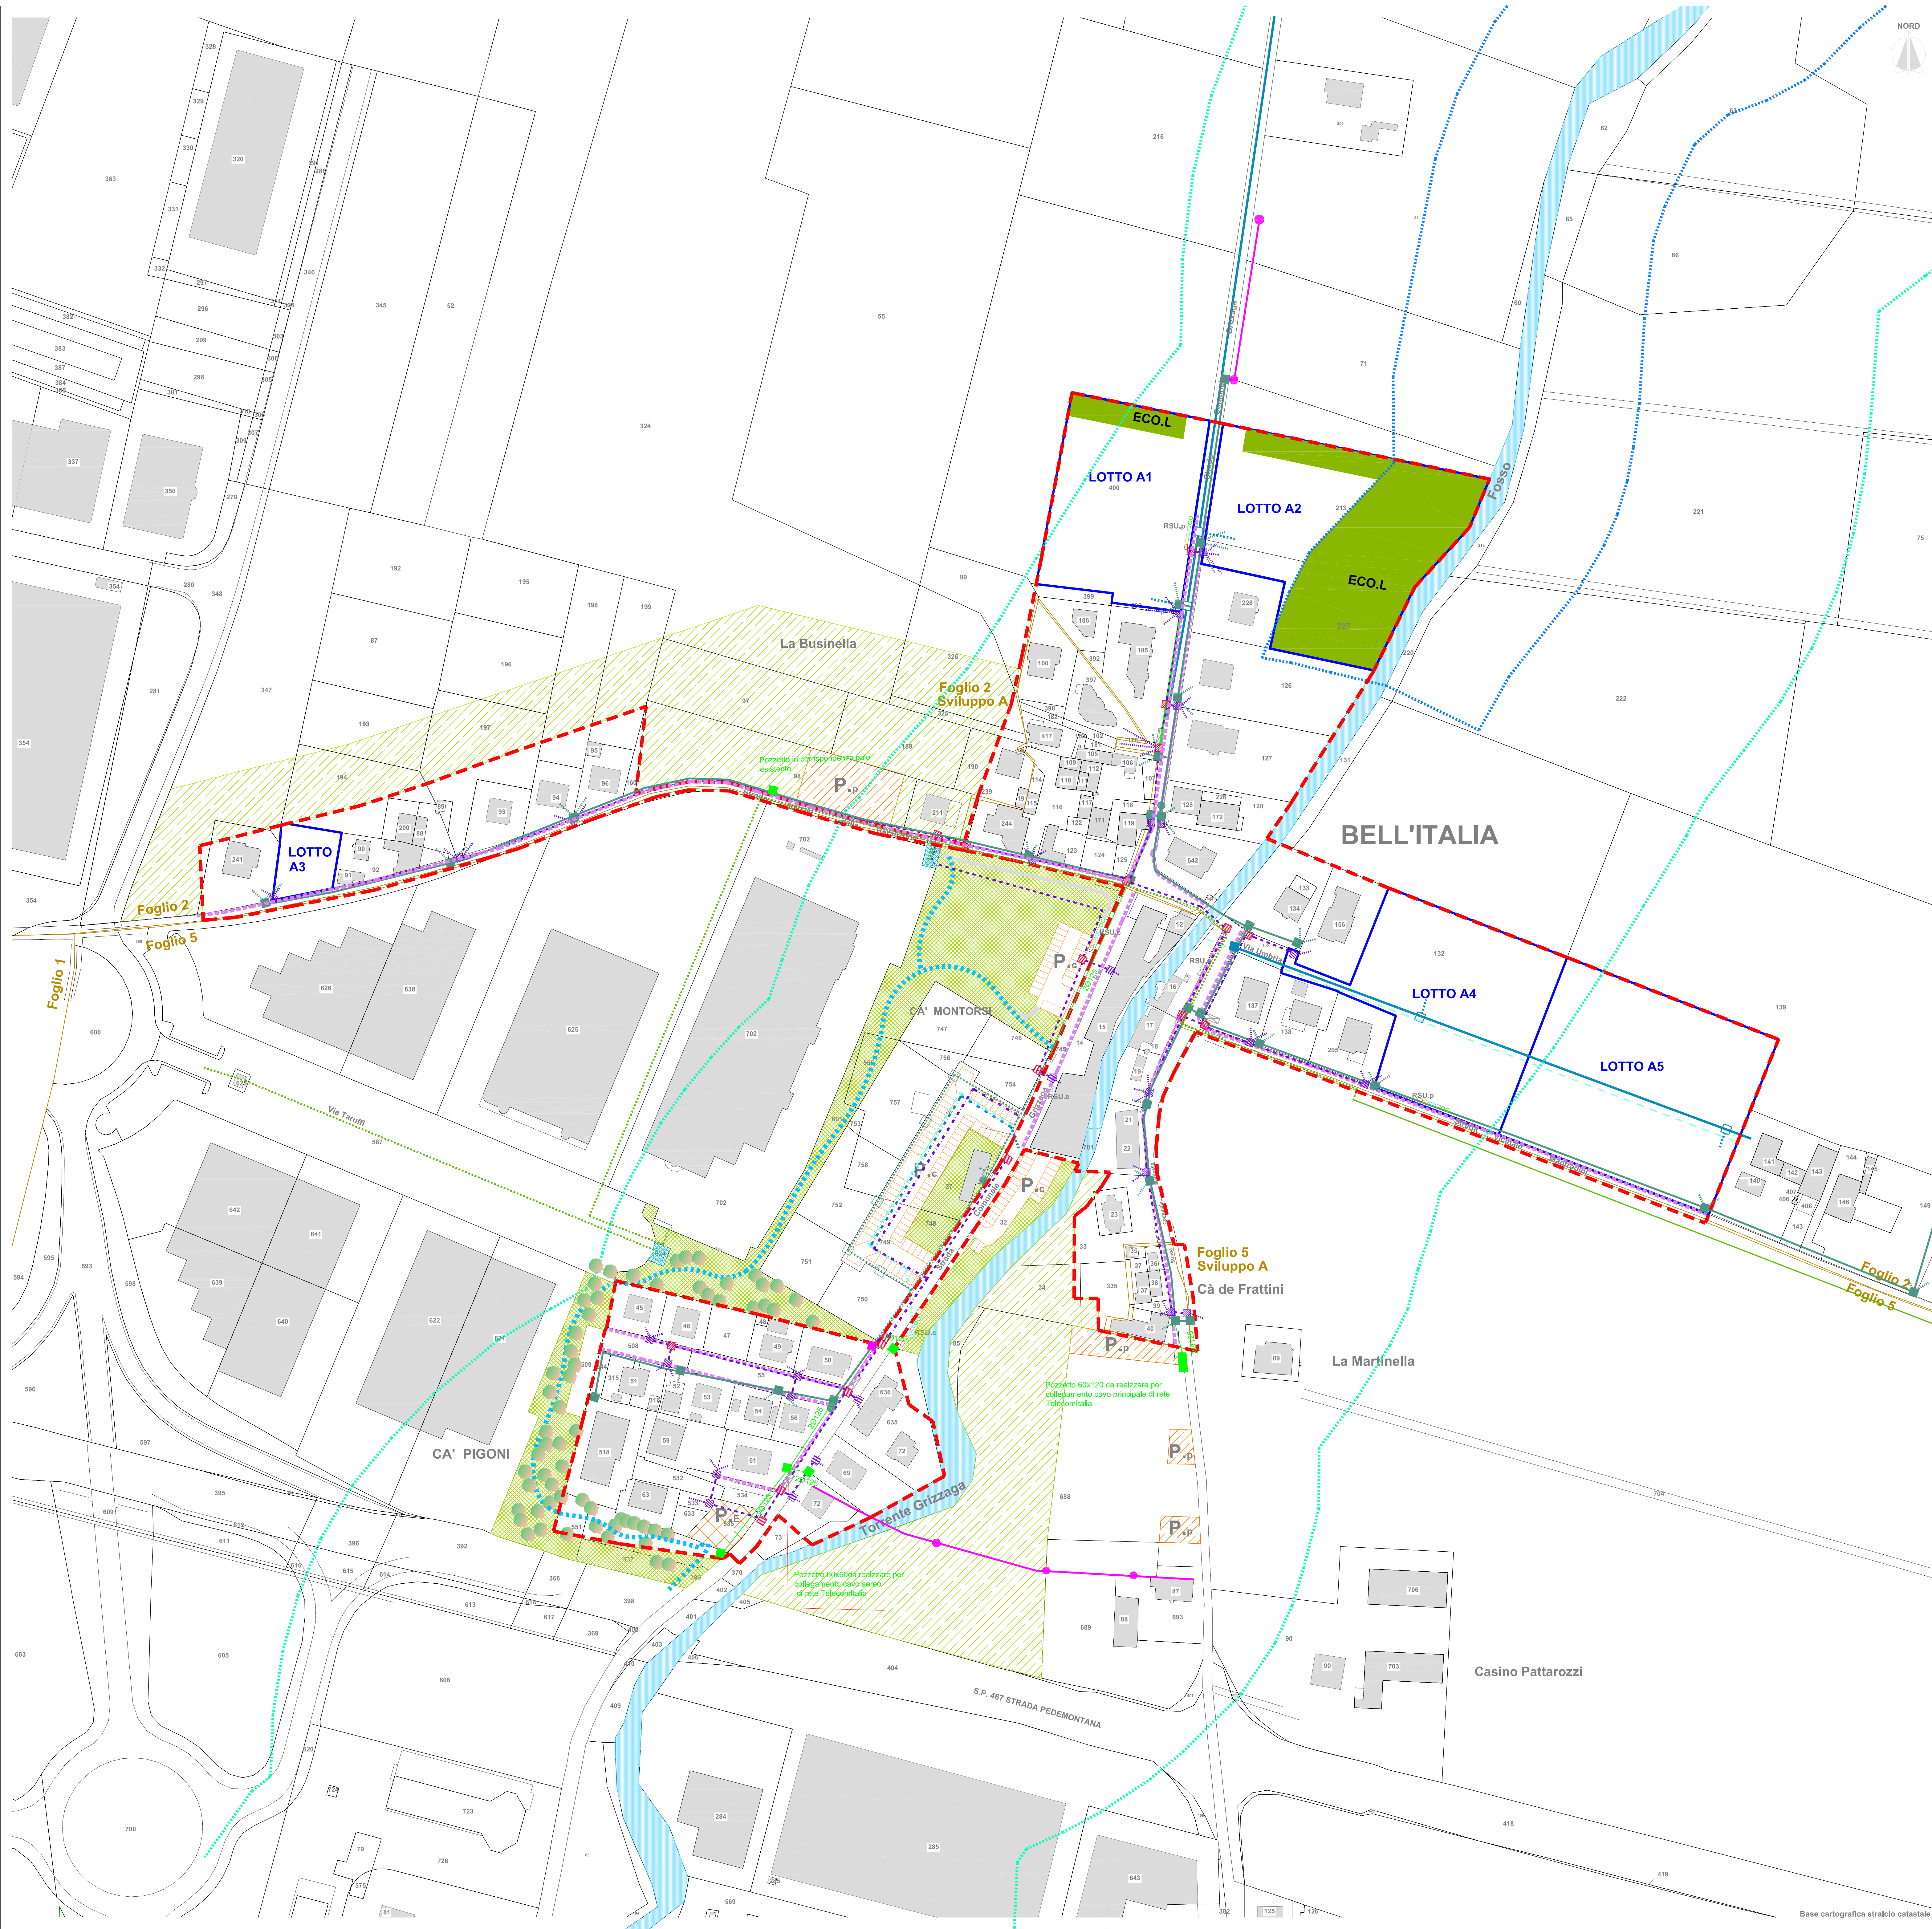

Base cartografica stralcio catastale